

# โครงการซ่อมแซมถนนผิวจราจรหินคลุก

สถานที่ก่อสร้าง : สายชลประทาน - ซอยแบแข็ง หมู่ที่ 1 บ้านกาหยี่ ต.บุโละปุโย อ.หนองจิก จ.ปัตตานี



กองช่าง องค์การบริหารส่วนตำบลบุโละปุโย

ข้อบัญญัติ ปีงบประมาณ 2563

บริเวณที่จะดำเนินการ  
ซ่อมแซมถนนผิวจราจรหินคลุก  
สายชลประทานถึงซอยแบบแข็ง  
หมู่ที่ 1 บ้านกาหยอ ต.ปูละปุโย



นายบุรีดิ้ง ทะยาลา  
สามัญวิศวกร สย.11222



องค์การบริหารส่วนตำบลปูละปุโย

โครงการ

ซ่อมแซมถนนผิวจราจรหินคลุก  
สายชลประทาน- ซอยแบบแข็ง  
หมู่ที่ 1 บ้านกาหยอ  
ต.ปูละปุโย อ.หนองจิก จ.ปัตตานี

เขียนแบบ/ตรวจแบบ

(นายวิรัช ไรยนพงศ์)  
ผอ. กอชาง

เห็นชอบ

(นางสาวกฤติยา ประถมปัทมะ)  
รองปลัด อบต. ปูละปุโย

อนุมัติ

(นายสมณะ พะยาลา)  
นายก อบต. ปูละปุโย


แบบแสดง

แผนที่แสดงที่ตั้งโครงการ

แบบเลขที่

แผนที่

จำนวน

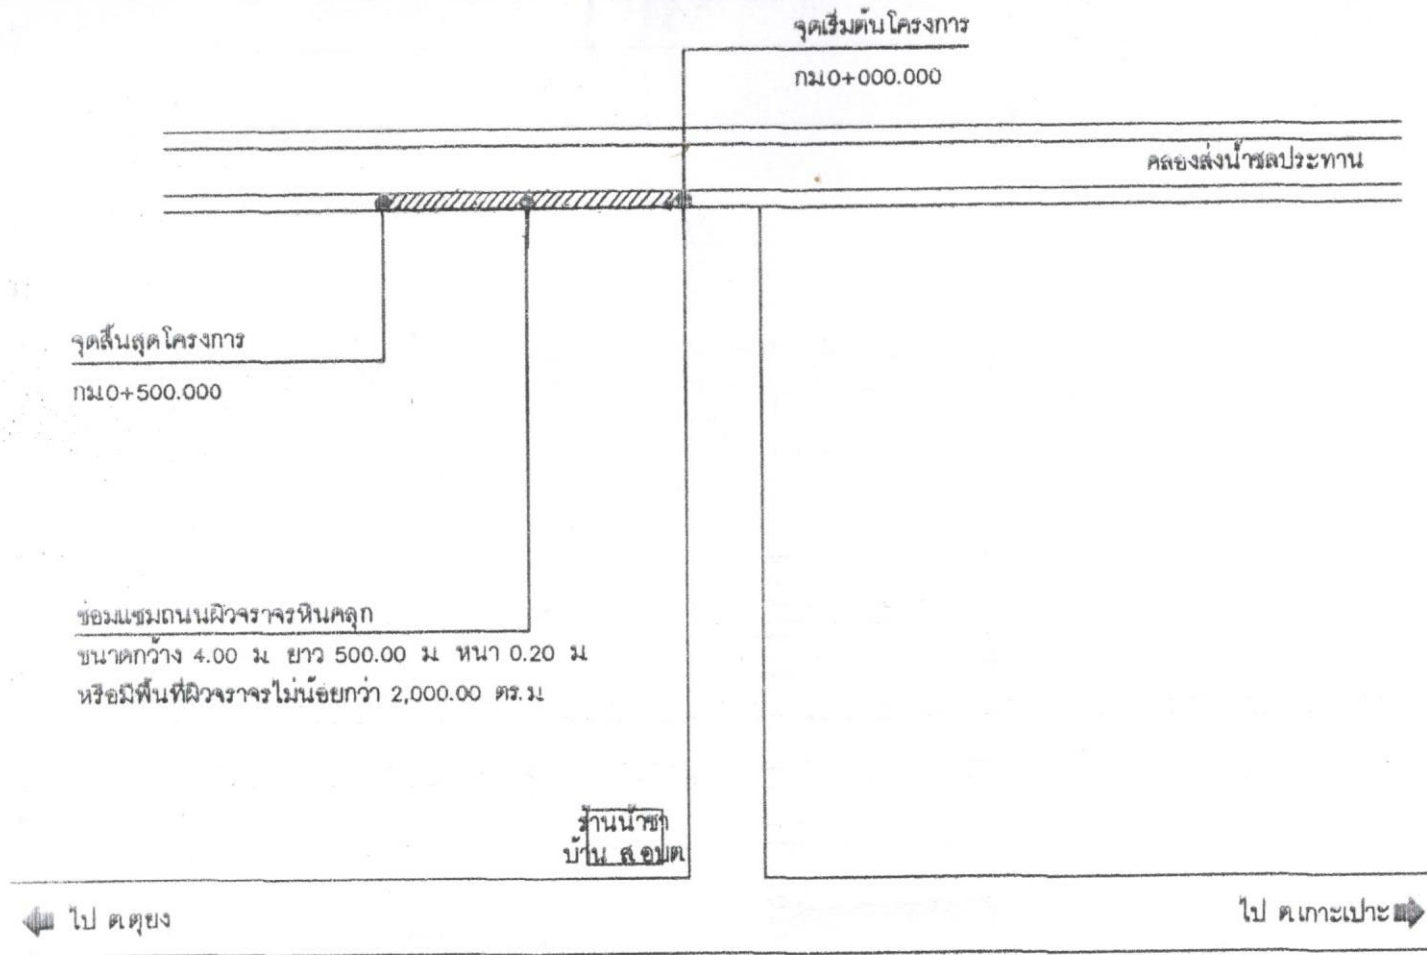

โครงการ

เขียนแบบ/ตรวจแบบ


เห็นชอบ

อนุวัติ

11/19/1954

แบบเลขที่

นายบุรีดิ้ง ทะยะลาเต  
คณบดีวิศวกร สย 11222

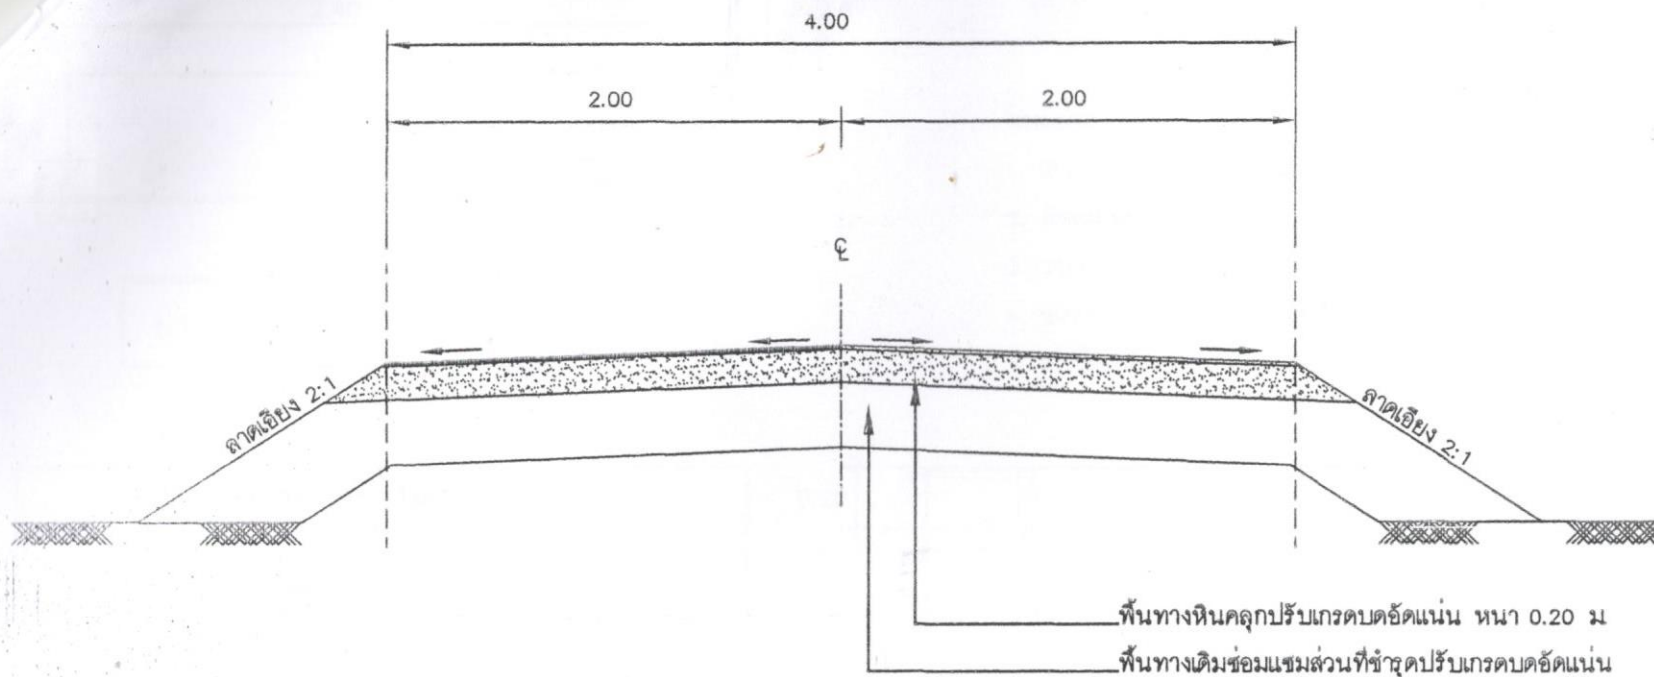

รูปตัดโครงสร้างทาง

1 : 50

#### รายการประกอบแบบ

- พื้นที่ทางเดิมซ่อมแซมส่วนที่ชำรุดปรับเกรดบดอัดแน่น
- พื้นที่ทางหินคลุกบดอัดแน่นหนา 0.20 ม
- CBR 25% บดอัดแน่นไม่น้อยกว่า 95% STANDARD PROTOR DENSITY
- รูปแบบอาจเปลี่ยนแปลงได้ตามความเหมาะสมให้อยู่ในดุลพินิจของช่างผู้ควบคุมงาน
- ให้ผู้รับจ้างส่งตัวอย่างวัสดุทดสอบคุณภาพก่อนนำมาใช้ในการก่อสร้าง
- ให้ผู้รับจ้างทดสอบความหนาแน่นของชั้นพื้นทางทุกระยะ 50.00 ม
- รูปแบบอาจเปลี่ยนแปลงได้ตามความเหมาะสมให้อยู่ในดุลพินิจของ

นายบุรีดิษฐ์ หะยิลาเต  
ช่างเทคนิค สย 11222



องค์การบริหารส่วนตำบลปูละปุโย

โครงการ

ซ่อมแซมถนนผิวจราจรดินคลุก

สายชลประทาน- รอยแนแข็ง

หมู่ที่ 1 บ้านกาหือ

ต.ปูละปุโย อ.หนองจิก จ.ปัตตานี

เขียนแบบ/ตรวจแบบ

(นายวิรุทธิ์ ไชยนาพวงศ์)

ผอ.กองช่าง

เห็นชอบ

(นางสาวกฤติยา ประถมวิริยะ)

รองปลัด อบต.ปูละปุโย

อนุมัติ

(นายภมระ หะยิลาเต)

นายก อบต.ปูละปุโย


แบบแสดง

รูปตัดโครงสร้างทาง

แบบเลขที่

แผ่นที่

จำนวน

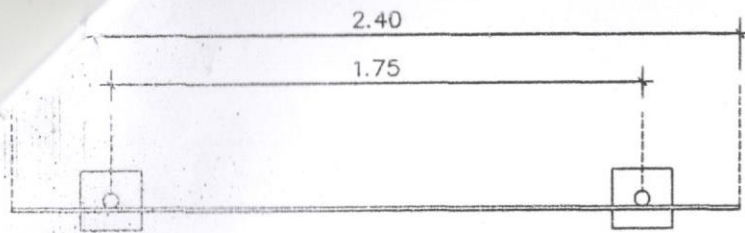

แบบแปลน 1 : 25

โครงการก่อสร้างของ อบต.ปูละปุโย โทร. 073-330821

ประเภทของสิ่งก่อสร้าง.....

บริเวณงานก่อสร้าง (ให้ระบุรายละเอียดให้มากที่สุดเท่าที่สามารถตรวจสอบได้).....

ชื่อ ที่อยู่ หมายเลขโทรศัพท์ ผู้รับจ้าง.....

ระยะเวลาเริ่มต้น และรายละเอียดเวลาสิ้นสุด รวมเป็นระยะเวลาให้.....


วงเงินงบประมาณที่ได้แจ้งไว้หรือที่ได้รับ.....

ราคากลาง ค่าก่อสร้าง.....

วงเงินค่าก่อสร้างตามที่ได้อนุมัติในสัญญาจ้าง.....

ชื่อกรรมการตรวจการจ้าง และผู้ควบคุมงาน พร้อมหมายเลขโทรศัพท์.....

หมายเหตุ วัสดุที่ใช้ทำแผ่นป้ายให้ใช้แผ่นเหล็ก หรือไม้สัก ขนาดกว้างไม่น้อยกว่า 1.20 เมตร ยาวไม่น้อยกว่า 2.40 เมตร

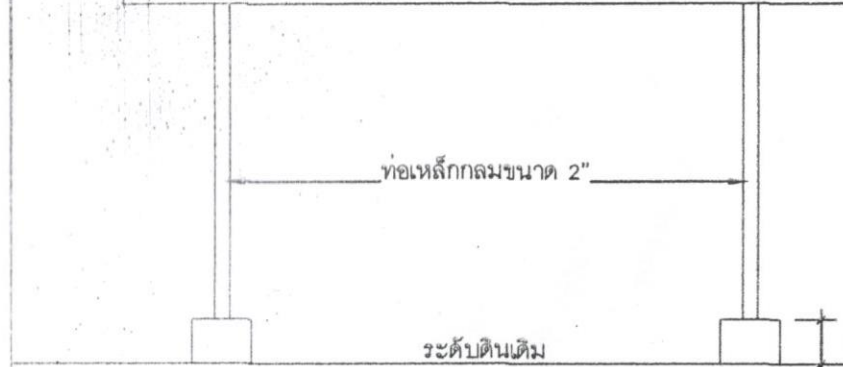


รูปด้านหน้า 1 : 25

\*หมายเหตุ - ให้ผู้รับจ้างจัดตั้งป้ายชี้วัดราว หากระเบียบกำหนด รายละเอียดประสานผู้ควบคุมงาน

### แบบป้าย

1. เสาค้ำป้ายทาสีเขียวทั้ง 2 ด้าน ใช้สีน้ำมัน
2. ตัวหนังสือสีขาว
3. ขนาดตัวหนังสือกำหนดตามความเหมาะสม ข้อความตรงตามแบบกำหนด
4. แผ่นป้าย แผ่นเหล็กขนาด 1.20x2.40 ม
5. เสาค้ำท่อเหล็กกลม ขนาด 2"

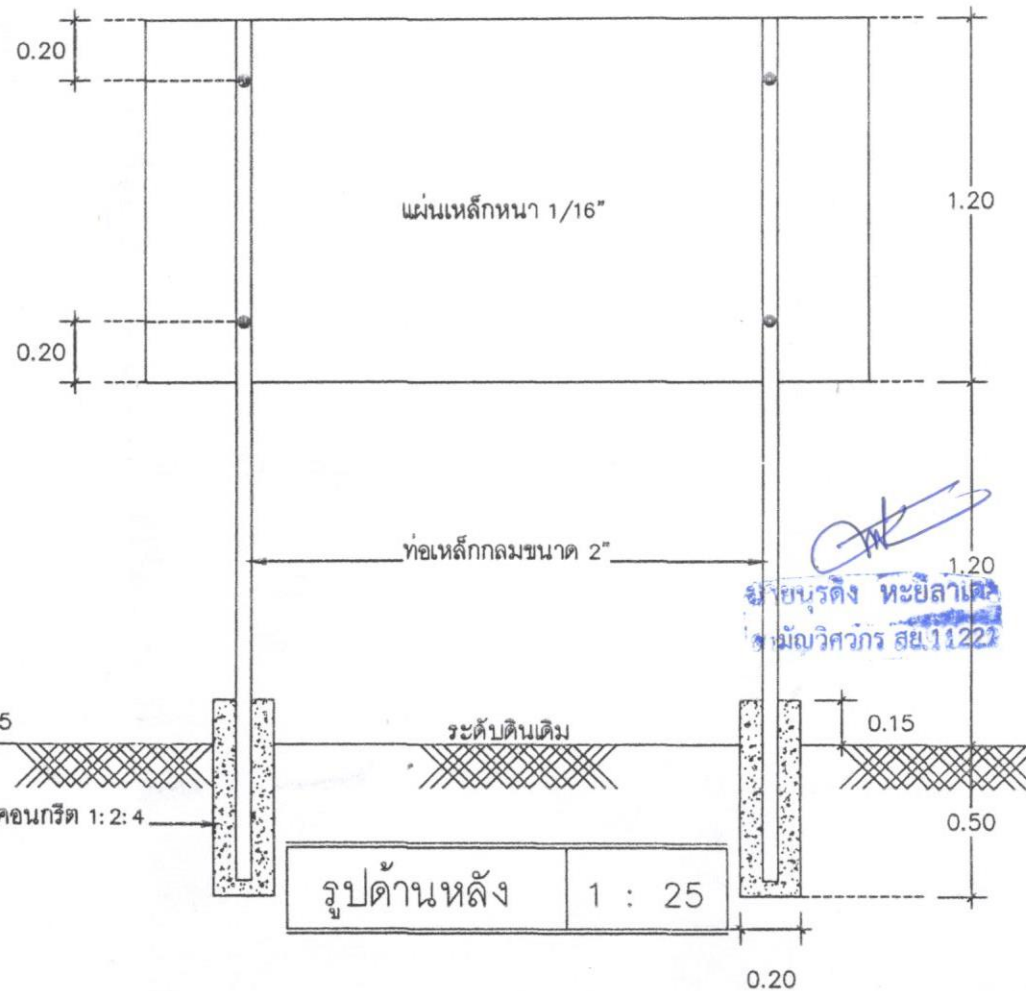

รูปด้านหลัง 1 : 25



องค์การบริหารส่วนตำบลปูละปุโย

โครงการ  
ซ่อมแซมถนนผิวจราจรดินคลุก  
สายชลประทาน- รอยแบ่งซึ่ง  
หมู่ที่ 1 บ้านกาหยอ  
ต.ปูละปุโย อ.หนองจิก จ.ปัตตานี

เขียนแบบ/ตรวจแบบ  
  
(นายวิรุทธิ์ ไรยนาทพงศ์)  
ผอ.กองช่าง

เห็นชอบ  
  
(นางสาวกัญญา ประถมไพฑูรย์)  
รองปลัด อบต.ปูละปุโย

อนุมัติ  
  
(นายสมานะ ต๊ะอัสลามะ)  
นายก อบต.ปูละปุโย

แบบแสดง  
แบบป้ายโครงการ

แบบเลขที่  
แผ่นที่  
จำนวน