

โครงการซ่อมแซมคูไส้ไก่พร้อมติดตั้งประตูน้ำเหล็ก

สถานที่ : หมู่ที่.5 บ้านป่าแดงา ต.บุโละปุโย อ.หนองจิก จ.ปัตตานี



กองช่าง องค์การบริหารส่วนตำบลบุโละปุโย

จ่ายขาดเงินสะสม ปีงบประมาณ 2563

บริเวณที่จะดำเนินการขอมแซมคูไส้ไก่
พร้อมติดตั้งประตูน้ำเหล็ก
ม.5 บ.ป่าแดง
ต.บุไธยะ อ.หนองจิก จ.ปัตตานี



แผนที่แสดงที่ตั้งโครงการ



องค์การบริหารส่วนตำบลบุไธยะ

โครงการ

ซ่อมแซมคูไส้ไก่พร้อมติดตั้งประตู
น้ำเหล็ก

หมู่ที่ 5 บ้านป่าแดง

ต.บุไธยะ อ.หนองจิก จ.ปัตตานี

เขียนแบบ/ตรวจแบบ

(นายวิรัช ไชยนาท)

ผอ.กองช่าง

เห็นชอบ

(นายอารี ปากบารา)

ปลัดองค์การบริหารส่วนตำบล

อนุมัติ

(นายสมณะ พยัสสะ)

นายก อบต.บุไธยะ


แบบแสดง

แผนที่แสดงที่ตั้งโครงการ

แบบเลขที่

แผ่นที่

จำนวน

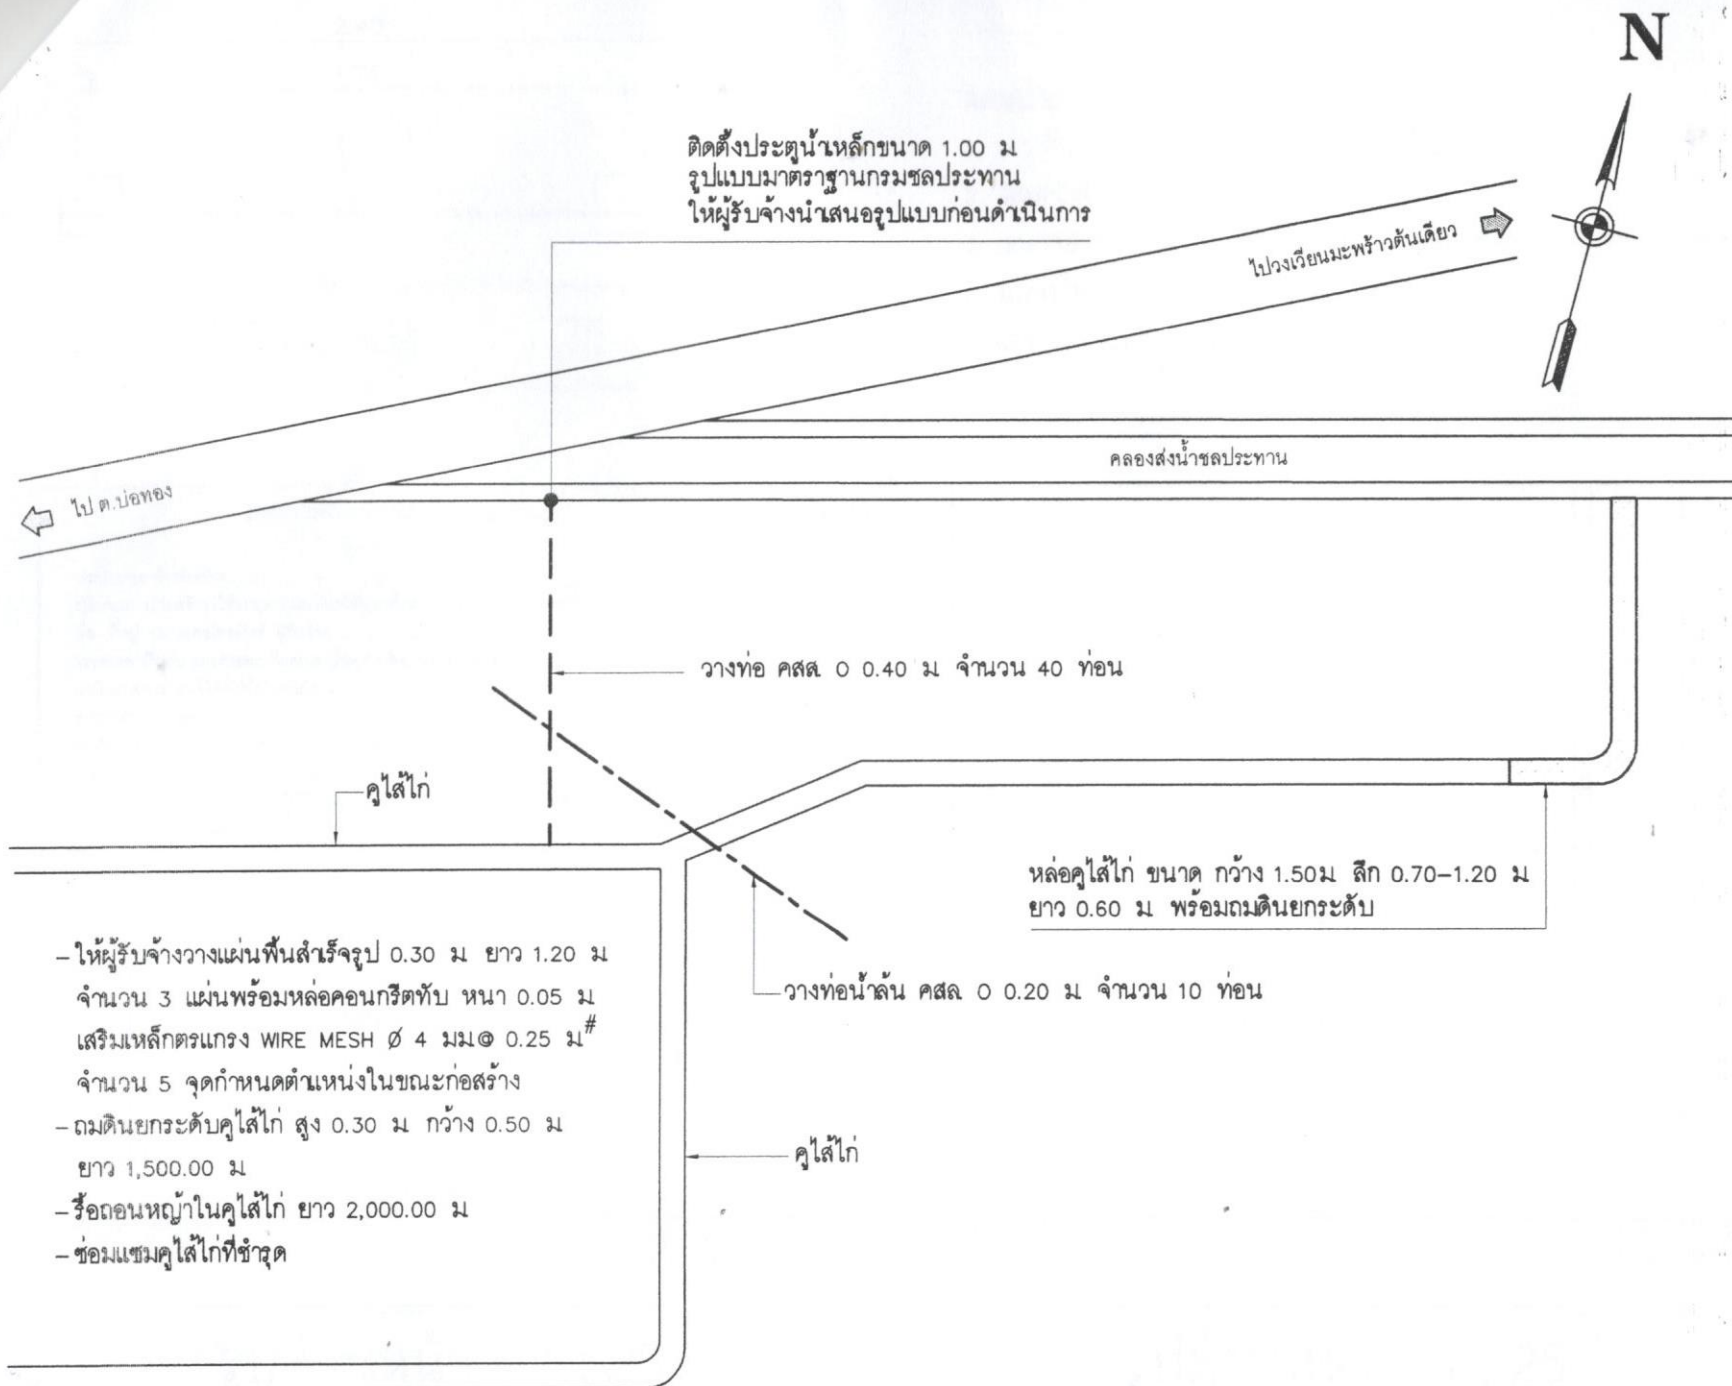

ผังบริเวณพอสังเขป



องค์การบริหารส่วนตำบลปูละปุโย

โครงการ

ซ่อมแซมคูไล่ไก่พร้อมติดตั้งประตุน้ำเหล็ก

หมู่ที่ 5 บ้านป่าเตลางา
ต.ปูละปุโย อ.หนองจิก จ.ปัตตานี

เขียนแบบ/ตรวจแบบ

(นายวิรัช ไขยนางค์)

ผอ.กองช่าง

เห็นชอบ

(นายอารีดี ปากบารา)

ปลัดองค์การบริหารส่วนตำบล

อนุมัติ

(นายยามะ หะยีสามะ)

นายก อบต.ปูละปุโย


แบบแสดง

ผังบริเวณพอสังเขป

แบบเลขที่

แผ่นที่

จำนวน

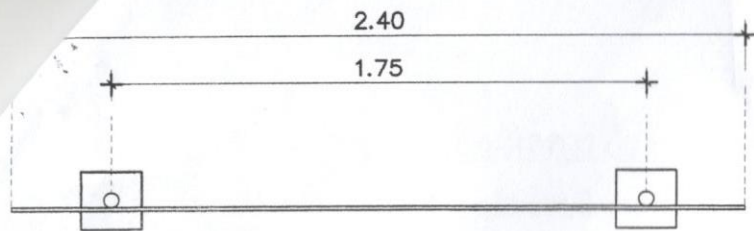


แบบแปลน 1 : 25

แบบป้าย

1. เสว พื้นป้ายทาสีเขียวทั้ง 2 ด้าน ใช้สีน้ำมัน
2. ตัวหนังสือสีขาว
3. ขนาดตัวหนังสือกำหนดตามความเหมาะสม ข้อความตรงตามแบบกำหนด
4. แผ่นป้าย แผ่นเหล็กขนาด 1.20x2.40 ม
5. เสวป้ายท่อเหล็กกลม ขนาด 2"

โครงการก่อสร้างของ อบต.ปูละปุโย
โทร. 073-330821

ประเภทของสิ่งก่อสร้าง.....
ปริมาณงานก่อสร้าง (ให้ระบุรายละเอียดให้มากที่สุดเท่าที่สามารถตรวจสอบได้).....
ชื่อ ที่อยู่ หมายเลขโทรศัพท์ ผู้รับจ้าง.....
ระยะเวลาเริ่มต้น และรายละเอียดเวลาสิ้นสุด รวมเป็นระยะเวลา.....
วงเงินงบประมาณที่ได้ตั้งไว้หรือที่ได้รับ.....
ราคากลาง ค่าก่อสร้าง.....
วงเงินค่าก่อสร้างตามที่ได้อนามในสัญญาจ้าง.....
ชื่อกรรมการตรวจการจ้าง และผู้ควบคุมงาน พร้อมหมายเลขโทรศัพท์.....
หมายเหตุ วัสดุที่ใช้ทำแผ่นป้ายให้ใช้แผ่นเหล็ก หรือไม้อัด ขนาดกว้างไม่น้อยกว่า 1.20 เมตร
ยาวไม่น้อยกว่า 2.40 เมตร

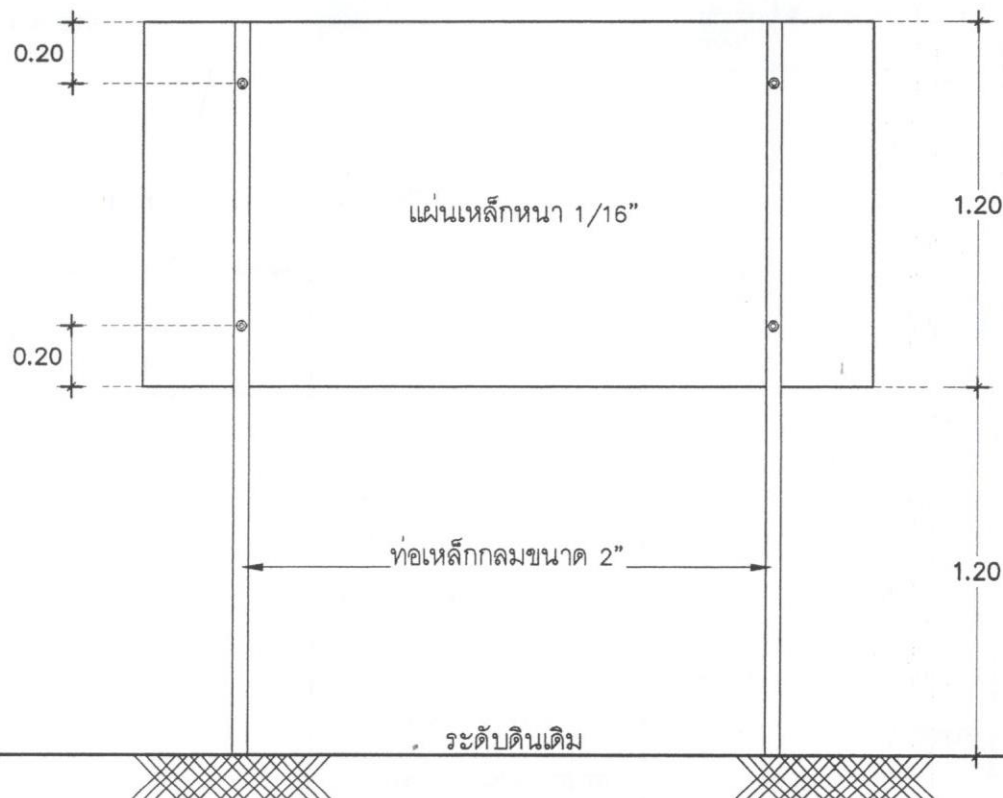

รูปด้านหน้า 1 : 25

รูปด้านหลัง 1 : 25

*หมายเหตุ - ให้ผู้รับจ้างติดตั้งป้ายชั่วคราว ตามระเบียบกำหนด รายละเอียดประสานผู้ควบคุมงาน



องค์การบริหารส่วนตำบลปูละปุโย

โครงการ

ซ่อมแซมคูน้ำให้พร้อมติดตั้งประตู
น้ำเหล็ก

หมู่ที่ 5 บ้านป่าแดง

ต.ปูละปุโย อ.หนองจิก จ.ปัตตานี

เขียนแบบ/ตรวจแบบ

(นายวิรุทธิ์ ไชยนาพงศ์)

ผอ.กองช่าง

เห็นชอบ

(นายอารีดี ปากบารา)

ปลัดองค์การบริหารส่วนตำบล

อนุมัติ

(นายมามะ หะยีสามะ)

นายก อบต.ปูละปุโย

แบบแสดง

แบบป้าย

แบบเลขที่

แผ่นที่

จำนวน