


โครงการก่อสร้างถนน คสล.

สถานที่ : สายซอยก๊อดดือแป หมู่ที่ 6 บ้านฐแตบองอ ต.บุโละปุโย อ.หนองจิก จ.ปัตตานี



กองช่าง องค์การบริหารส่วนตำบลบุโละปุโย

จ่ายขาดเงินสะสม ปีงบประมาณ 2563

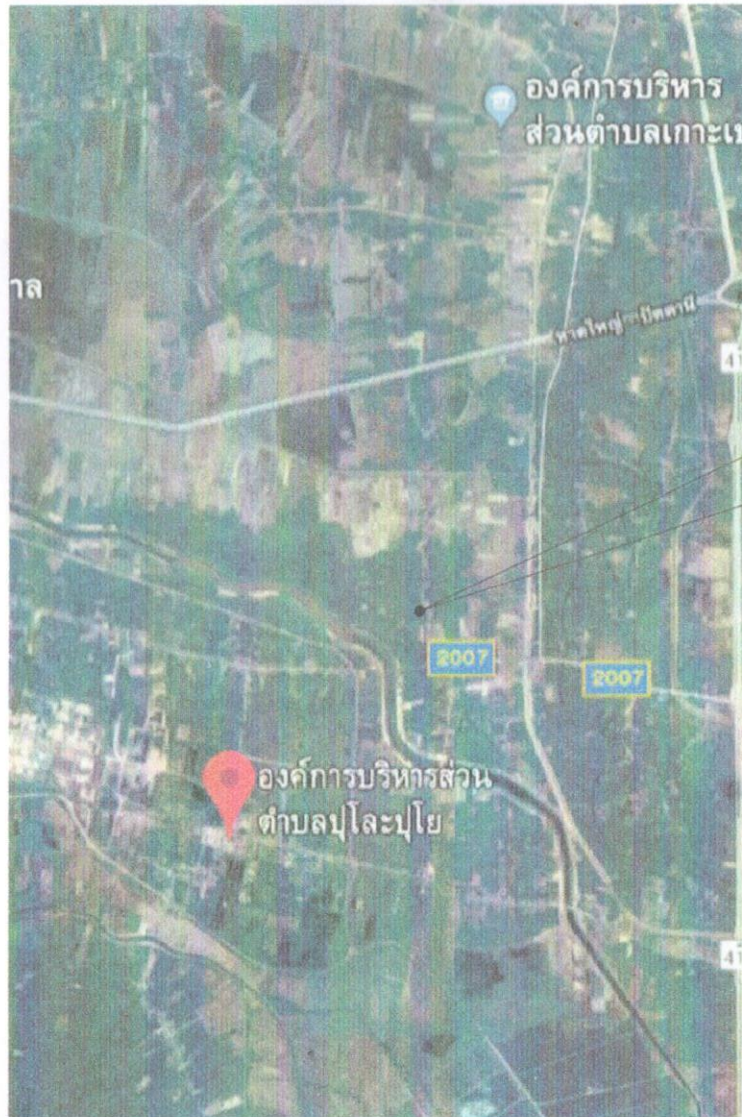

บริเวณที่จะดำเนินการก่อสร้างถนนคสล
สายชอยกือคือแป
ม 6 บ. ชูแดบองอ
ต. ปูละปุโย อ. หนองจิก จ. ปัตตานี



องค์การบริหารส่วนตำบลปูละปุโย

โครงการ

ก่อสร้างถนน คสล
สายชอยกือคือแป
หมู่ที่ 6 บ้านชูแดบองอ
ต. ปูละปุโย อ. หนองจิก จ. ปัตตานี

เขียนแบบ/ตรวจแบบ

(นายวิรัช ไซยนาพงศ์)

ผอ. กองช่าง

เห็นชอบ

(นายอารี ปากบารา)

ปลัดองค์การบริหารส่วนตำบล

อนุมัติ

(นายมามะ ทะฮิฮามะ)

นายก อบต. ปูละปุโย

แนบแสดง


แผนที่แสดงที่ตั้งโครงการ

แบบครุฑ

แผ่นที่

จำนวน

แผนที่แสดงที่ตั้งโครงการ

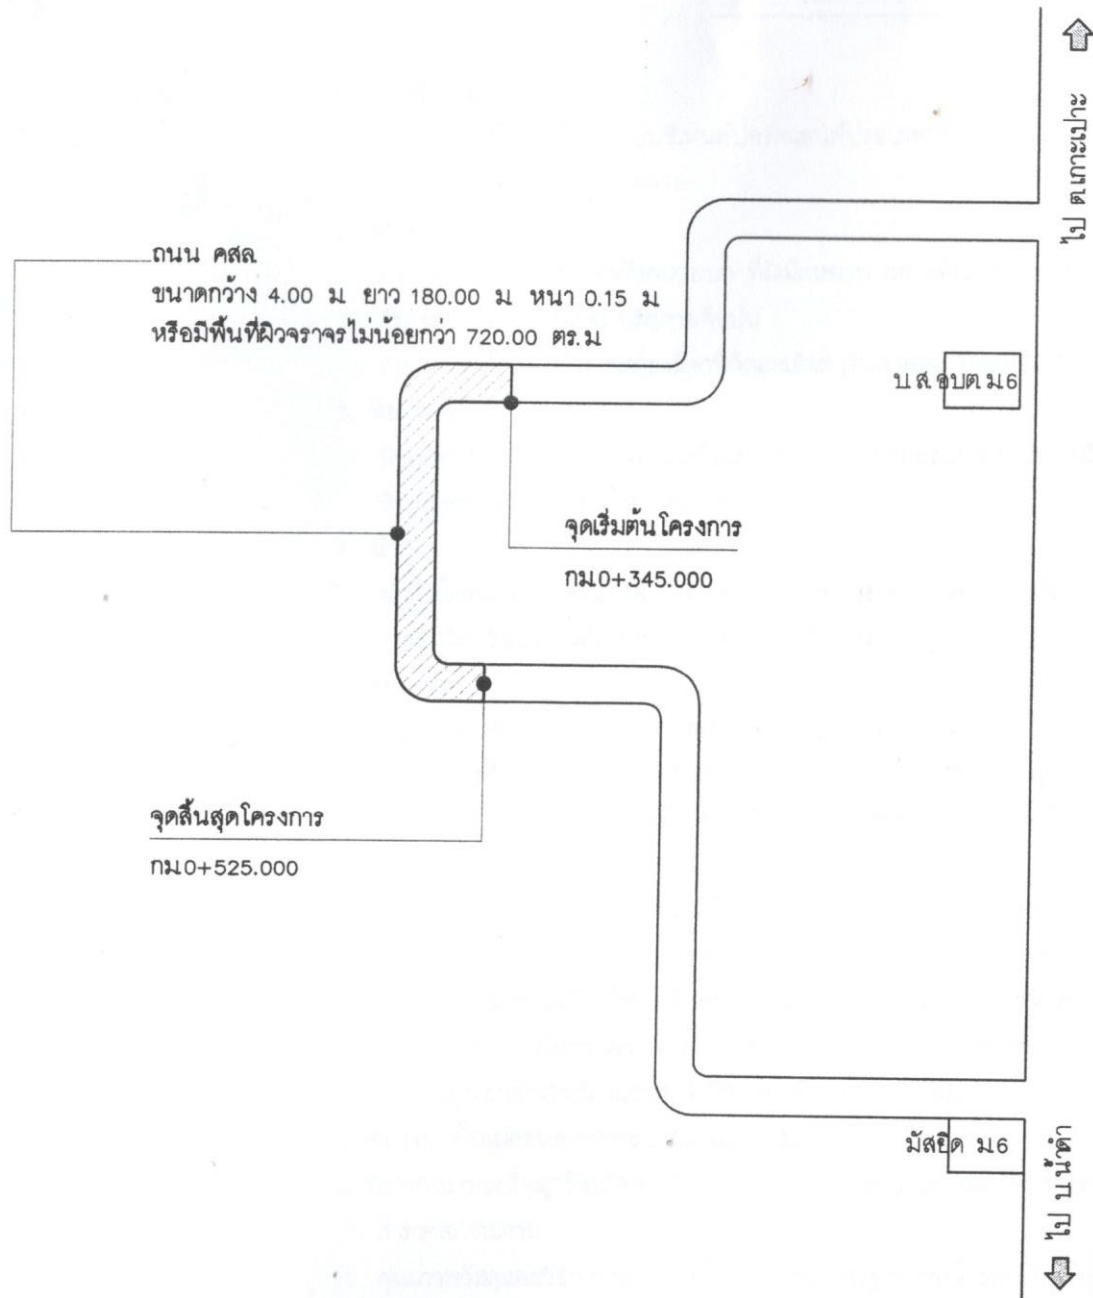

องค์การบริหารส่วนตำบลปูละปุโย

โครงการ

ก่อสร้างถนน คสล
สายซอยกุดคือแป
หมู่ที่ 6 บ้านอุแปบองอ
ต.ปูละปุโย อ.หนองจิก จ.ปัตตานี

เขียนแบบ/ตรวจแบบ

(นายวิรุทธิ์ ไชยนาพงศ์)

ผอ.กองช่าง

เห็นชอบ

(นายอารีดี ปากบารา)

ปลัดองค์การบริหารส่วนตำบล

อนุมัติ

(นายมามะ หะยีสามะ)

นายก อบต.ปูละปุโย

แบบแสดง

ผังบริเวณพอสังเขป

แบบเลขที่

แผ่นที่

จำนวน

ผังบริเวณพอสังเขป

ข้อกำหนดคุณสมบัติวัสดุก่อสร้าง

- ปูนซีเมนต์**
ปูนซีเมนต์ที่ใช้จะต้องเป็นปูนซีเมนต์ปอร์ตแลนด์ประเภทหนึ่งหรือประเภทสามมีคุณสมบัติตามมาตรฐานผลิตภัณฑ์อุตสาหกรรม มอก.15
- ทราย**
 - ต้องเป็นทรายน้ำจืดหรือทรายบก ที่มีเม็ดหยาบ คม แข็งแกร่ง สะอาด ปราศจากวัสดุอื่น เช่น เปลือกหอย ดิน เถ้าถ่าน และสารอินทรีย์ต่างเจือปน
 - ทรายที่ใช้ก่อสร้าง จะต้องมีความพิถีพิถันละเอียด (FINENESS MODULUS) ตั้งแต่ 2.3 ถึง 3.1
- หิน กรวด**
หินหรือกรวดที่ใช้จะต้องมีความแข็งแรง เหนียว ไม่ผุและสะอาดปราศจากวัสดุอื่นเจือปนขนาดใหญ่ที่สุดของหินหรือกรวดที่ใช้ต้องไม่ใหญ่กว่า 40 มม.
- น้ำ**
น้ำที่ใช้ผสมและบ่มคอนกรีต จะต้องเป็นน้ำจืดที่สะอาด ปราศจากน้ำมัน กรดต่าง เกลือ น้ำตาล วัชพืชหรือสารอื่นใด ซึ่งเป็นอันตรายต่อคอนกรีตหรือเหล็กเสริม
- คอนกรีต**
ชนิดและกำลังของคอนกรีต จะต้องใช้จำนวนปูนซีเมนต์ไม่น้อยกว่า 320 กก./ลบ.ม (ค2) ตาม มยธ.101 แรงอัดประลัยต่ำสุดของแท่งคอนกรีตมาตรฐาน ที่อายุ 28 วัน ชนิดลูกบาศก์ (0.15 x 0.15 x 0.15 ซม.) ไม่น้อยกว่า 240 กก./ตร. ซม. คอนกรีตที่หล่อเสร็จต้องทำการบ่มต่อเนื่อง ไม่น้อยกว่า 7 วัน
- เหล็กเสริม**
 - มาตรฐานงานเหล็กเสริมคอนกรีตให้เป็นไปตาม มยธ. 103 หรือหน่วยงานอื่นที่หน้าเชื่อถือ
 - เหล็กตะแกรง WIRE MESH ต้องมีคุณสมบัติตาม ผลิตภัณฑ์ มอก.
- การแตงผิวหน้าคอนกรีต** ให้ทำเมื่อคอนกรีตแข็งตัวแล้วโดยใช้ไม้กวาดหรือแปรงกวาดตามผู้ควบคุมงานเห็นชอบแล้วให้กวาดด้านขวางจากขอบหนึ่งไปยังอีกขอบหนึ่งอย่างสม่ำเสมอและเหลื่อมกัน โดยตั้งฉากกับศูนย์กลางถนน และร่องที่เกิดจะต้องลึกไม่เกิน 2 มม.
- มิติต่างๆ** เป็นเมตรนอกจากระบุไว้เป็นอย่างอื่น
- ความหนาของชั้นลูกรัง** ปรับระดับคันทางเดิม ขึ้นอยู่กับระดับถนนที่จะก่อสร้างตามที่กำหนดในแบบสำรวจเฉพาะงาน
- คุณภาพวัสดุและวิธีการก่อสร้าง** ให้เป็นไปตามมาตรฐานงานช่างของกรมโยธาธิการ หรือหน่วยงานที่หน้าเชื่อถือ



องค์การบริหารส่วนตำบลโป่งน้ำร้อน

โครงการ

ก่อสร้างถนน คสล.
สายซอยกิโลเมตร
หมู่ที่ 6 บ้านฐานทอง
ต.โป่งน้ำร้อน อ.หนองจิก จ.ปัตตานี

เขียนแบบ/ตรวจแบบ


(นายวิยุทธ ไชยนาพงศ์)
ผอ.กองช่าง

เห็นชอบ


(นายอาร์ดี ปากบารา)
ปลัดองค์การบริหารส่วนตำบล

อนุมัติ


(นายนามะ ทะสีตมะ)
นายก อบต.โป่งน้ำร้อน


แบบแสดง

ข้อกำหนดคุณสมบัติวัสดุก่อสร้าง

แบบครั้งที่


แผ่นที่

จำนวน

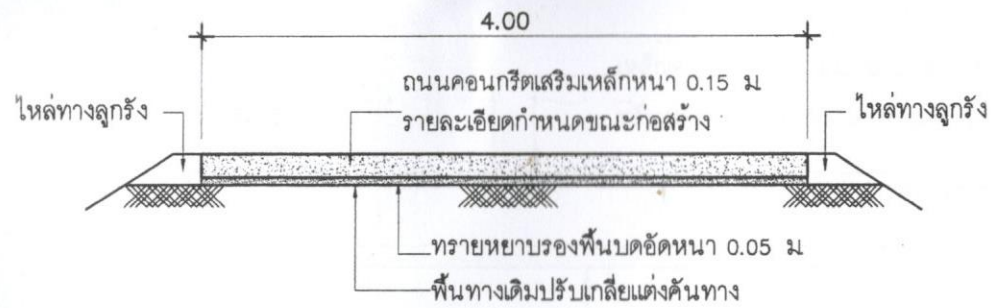

หมายเหตุ - วางท่อ คสล Ø 0.60 ม 6 ท่อน จำนวน 1 จุด
- ตำแหน่งกำหนดขณะก่อสร้าง

รูปตัดโครงสร้างทาง 1 : 50

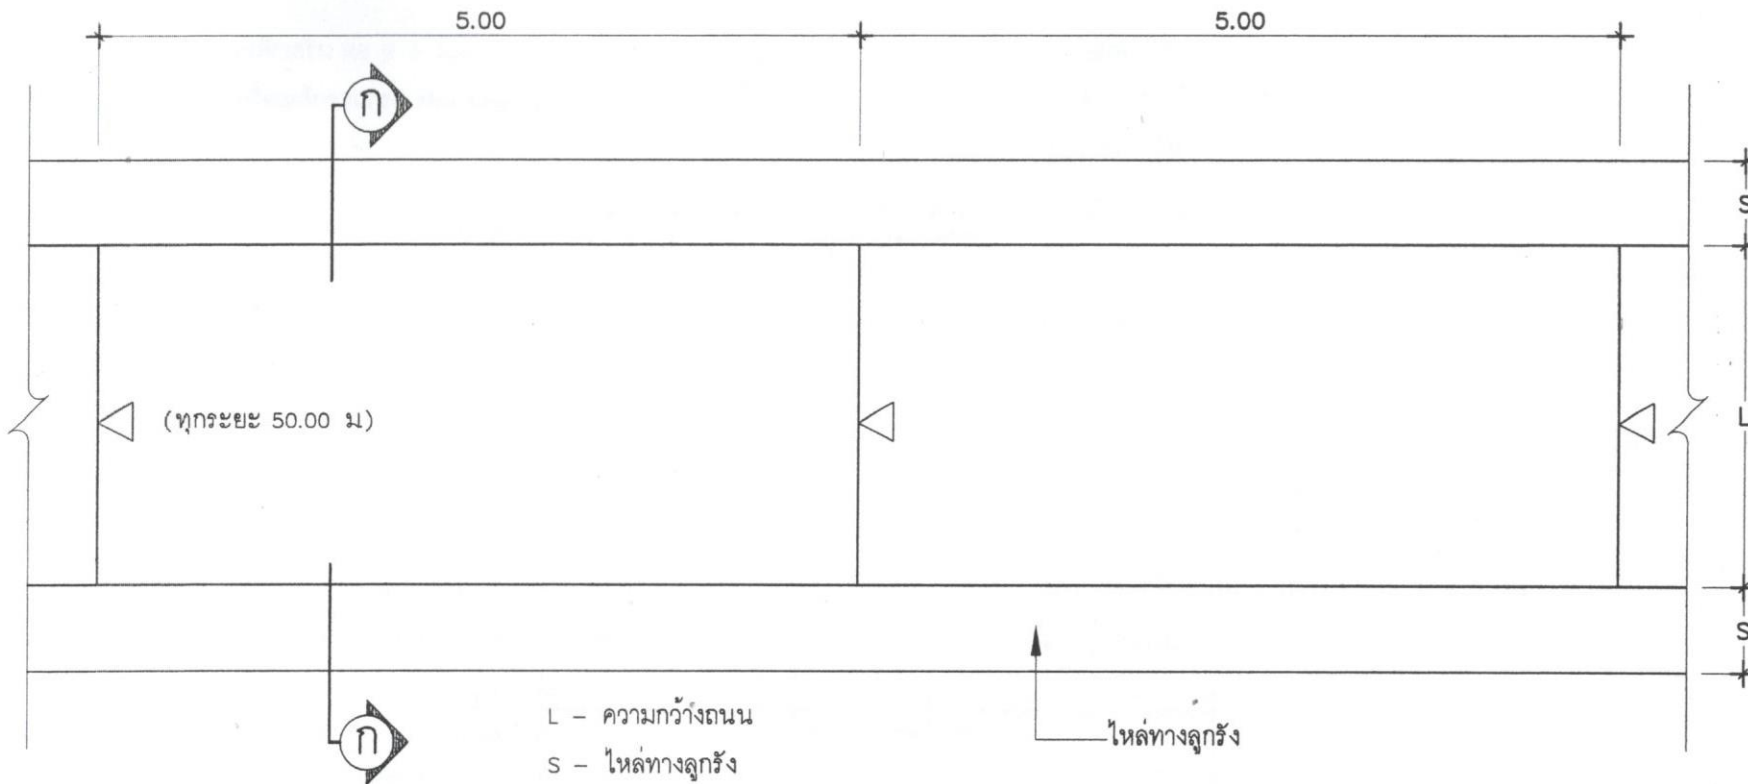

แบบแปลนถนนคอนกรีตเสริมเหล็ก 1 : 50



องค์การบริหารส่วนตำบลปูละปุโย

โครงการ

ก่อสร้างถนน คสล

สายชอยกือตือแป

หมู่ที่ 6 บ้านตู่แปของอ

ต.ปูละปุโย อ.หนองจิก จ.ปัตตานี

เขียนแบบ/ตรวจแบบ

(นายวิรัช ไชยนาพงศ์)

ผอ.กองช่าง

เห็นชอบ

(นายอารี ปากบารา)

ปลัดองค์การบริหารส่วนตำบล

อนุมัติ

(นายมาฆะ หะยัสมา)

นายก อบต.ปูละปุโย


แบบแสดง

แบบแปลน รูปตัด

แบบครั้งที่

แผ่นที่


จำนวน

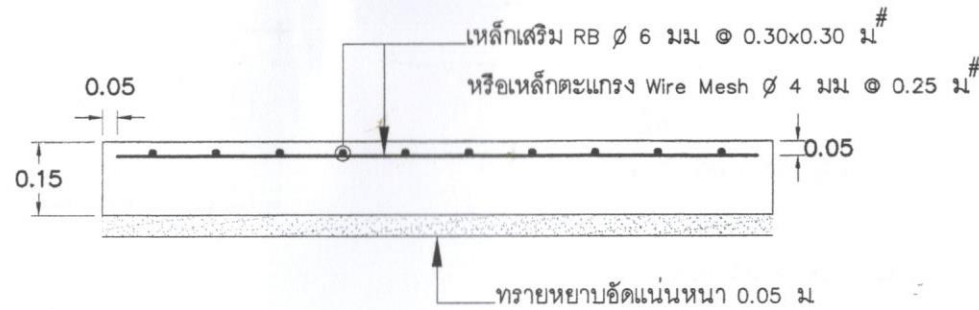

แบบขยายรูปตัดแสดงการเสริมเหล็ก

มาตรฐาน


1: 50

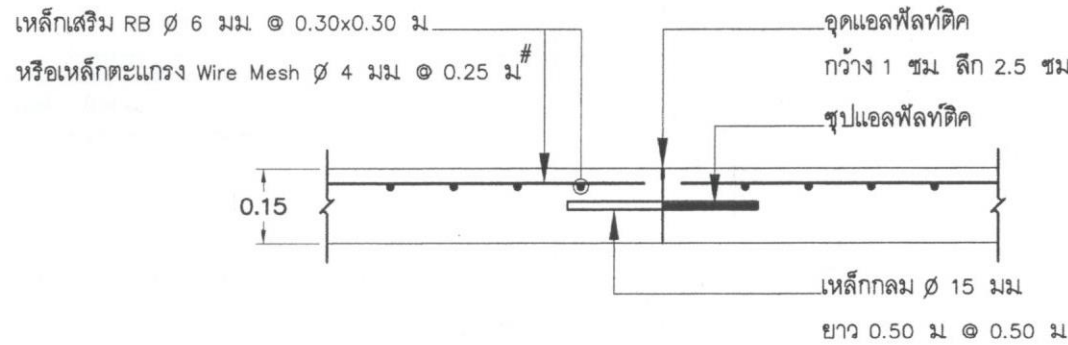

แบบขยาย CONSTRUCTION JOINT

มาตรฐาน

1: 50

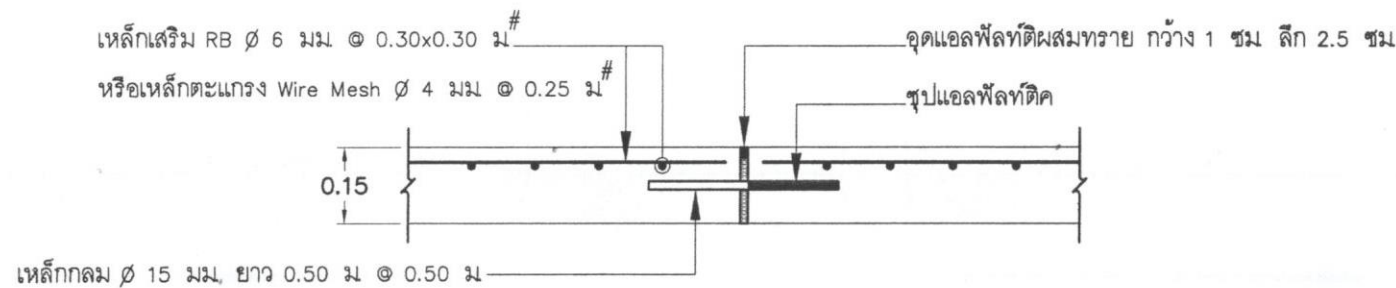

แบบขยาย EXPANSION JOINT

มาตรฐาน

1: 50



องค์การบริหารส่วนตำบลปูละปุโย

โครงการ

ก่อสร้างถนน คสล

สายซอยกือคือแป

หมู่ที่ 6 บ้านตูดบองอ

ต.ปูละปุโย อ.หนองจิก จ.ปัตตานี

เขียนแบบ/ตรวจแบบ

(นายวิรัช ไชยนาพงศ์)

ผอ. กองช่าง

เห็นชอบ

(นายอาทิตย์ ปากบารา)

ปลัดองค์การบริหารส่วนตำบล

อนุมัติ

(นายมาฆะ หะยีสามะ)

นายก อบต.ปูละปุโย


แบบแสดง

แบบขยาย

แบบครุฑ

แผ่นที่

จำนวน

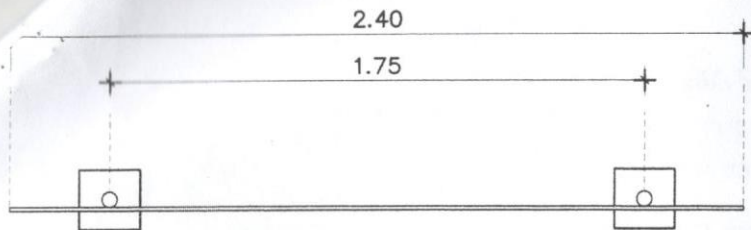

แบบแปลน

1 : 25

โครงการก่อสร้างของ อบต.ปูโลปะปุโย

โทร. 073-330821

ประเภทของสิ่งก่อสร้าง.....
 ปริมาณงานก่อสร้าง (ให้ระบุรายละเอียดให้มากที่สุดเท่าที่สามารถตรวจสอบได้).....
 ชื่อ ที่อยู่ หมายเลขโทรศัพท์ ผู้รับจ้าง.....
 ระยะเวลาเริ่มต้น และรายละเอียดเวลาสิ้นสุด รวมเป็นระยะเวลาที่วัน.....
 วงเงินงบประมาณที่ได้ตั้งไว้หรือที่ได้รับ.....
 ราคาากลาง ค่าก่อสร้าง.....
 วงเงินค่าก่อสร้างตามที่ไดลงนามในสัญญาจ้าง.....
 ชื่อกรรมการตรวจการจ้าง และผู้ควบคุมงาน พร้อมหมายเลขโทรศัพท์.....
 หมายเหตุ วัสดุที่ใช้ทำแผ่นป้ายให้ใช้แผ่นเหล็ก หรือไม้อัด ขนาดกว้างไม่น้อยกว่า 1.20 เมตร
 ยาวไม่น้อยกว่า 2.40 เมตร

ท่อเหล็กกลมขนาด 2"


ระดับดินเดิม

รูปด้านหน้า

1 : 25

แบบป้าย

1. เสาค้ำพื้นป้ายทาสีเขียวทั้ง 2 ด้าน ใช้สีน้ำมัน
2. ตัวหนังสือสีขาว
3. ขนาดตัวหนังสือกำหนดตามความเหมาะสม ข้อความตรงตามแบบกำหนด
4. แผ่นป้าย แผ่นเหล็กขนาด 1.20x2.40 ม
5. เสาค้ำท่อเหล็กกลม ขนาด 2"

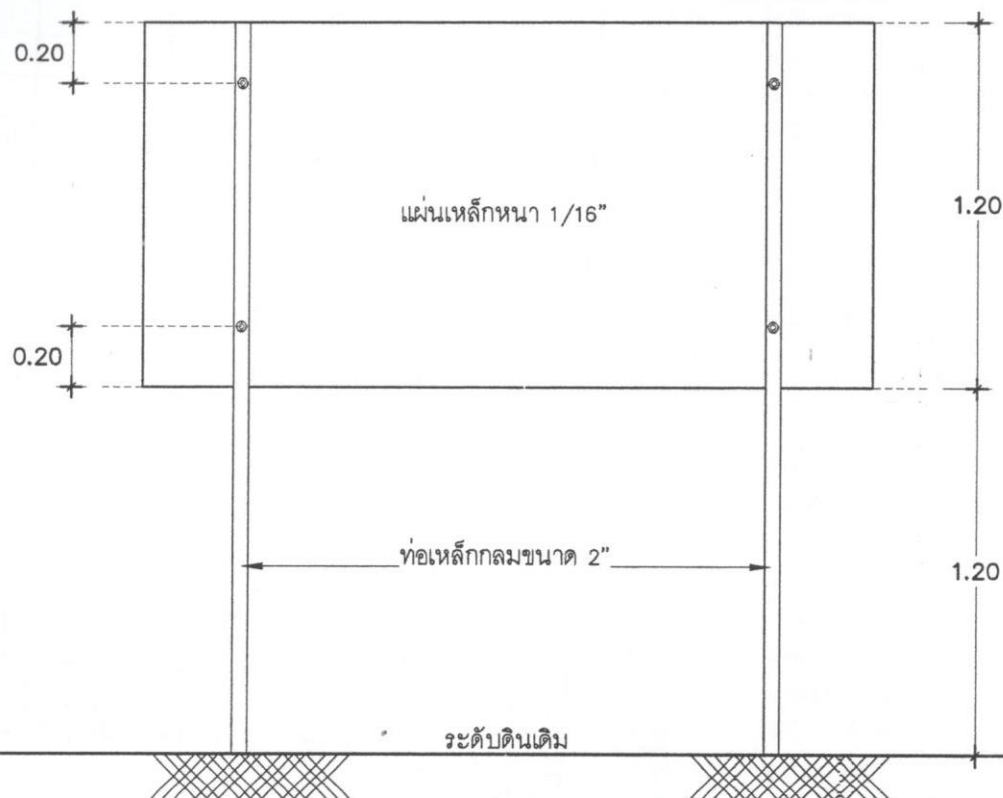

ท่อเหล็กกลมขนาด 2"

ระดับดินเดิม

รูปด้านหลัง

1 : 25



องค์การบริหารส่วนตำบลปูโลปะปุโย

โครงการ

ก่อสร้างถนน คสล

สายซอยกือตือแป

หมู่ที่ 6 บ้านชุมแตบองจ

ต.ปูโลปะปุโย อ.หนองจิก จ.ปัตตานี

เขียนแบบ/ตรวจแบบ

(นายวิฑูรย์ ไร่ยาพงศ์)

ผอ. กองช่าง

เห็นชอบ

(นายอารีดี ปากบารา)

ปลัดองค์การบริหารส่วนตำบล

อนุมัติ

(นายอานนท์ ทะยีสามะ)

นายก อบต.ปูโลปะปุโย

แบบแสดง

แบบป้าย

แบบครุฑ

แผ่นที่

จำนวน