

โครงการเจาะบาดาลประปาหมู่บ้าน

สถานที่ก่อสร้าง : หมู่ที่ 7 บ้านค่าย ต.บุโละบุโย อ.หนองจิก จ.ปัตตานี



กองช่าง องค์การบริหารส่วนตำบลบุโละบุโย

ข้อบัญญัติ ปีงบประมาณ 2563

บริเวณที่จะดำเนินการ
เจาะบ่อน้ำบาดาลพร้อมปรับปรุงระบบประปา
หมู่ที่ 7 บ้านค่าย ต.ป.โล๊ะปโย



นายบุรีตัง หะยิลาเต
ช่างเทคนิค สย.11227



องค์การบริหารส่วนตำบลปูละปโย

โครงการ

เจาะบาดาลประปาหมู่บ้าน
หมู่ที่ ๗ บ้านค่าย
ต.ปูละปโย อ.หนองจิก จ.ปัตตานี

เขียนแบบ/ตรวจแบบ

(นายวิรุทธิ์ ไชยนาพงศ์)
ผอ.กองช่าง

เห็นชอบ

(นางสาวกฤติยา ประถมวิทย์)
รองปลัด อบต.ปูละปโย


อนุมัติ

(นายสมณะ หะยิลาเต)
นายก อบต.ปูละปโย

แบบแสดง

แผนที่แสดงที่ตั้งโครงการ

แบบเลขที่	แผ่นที่ 1
	จำนวน 6

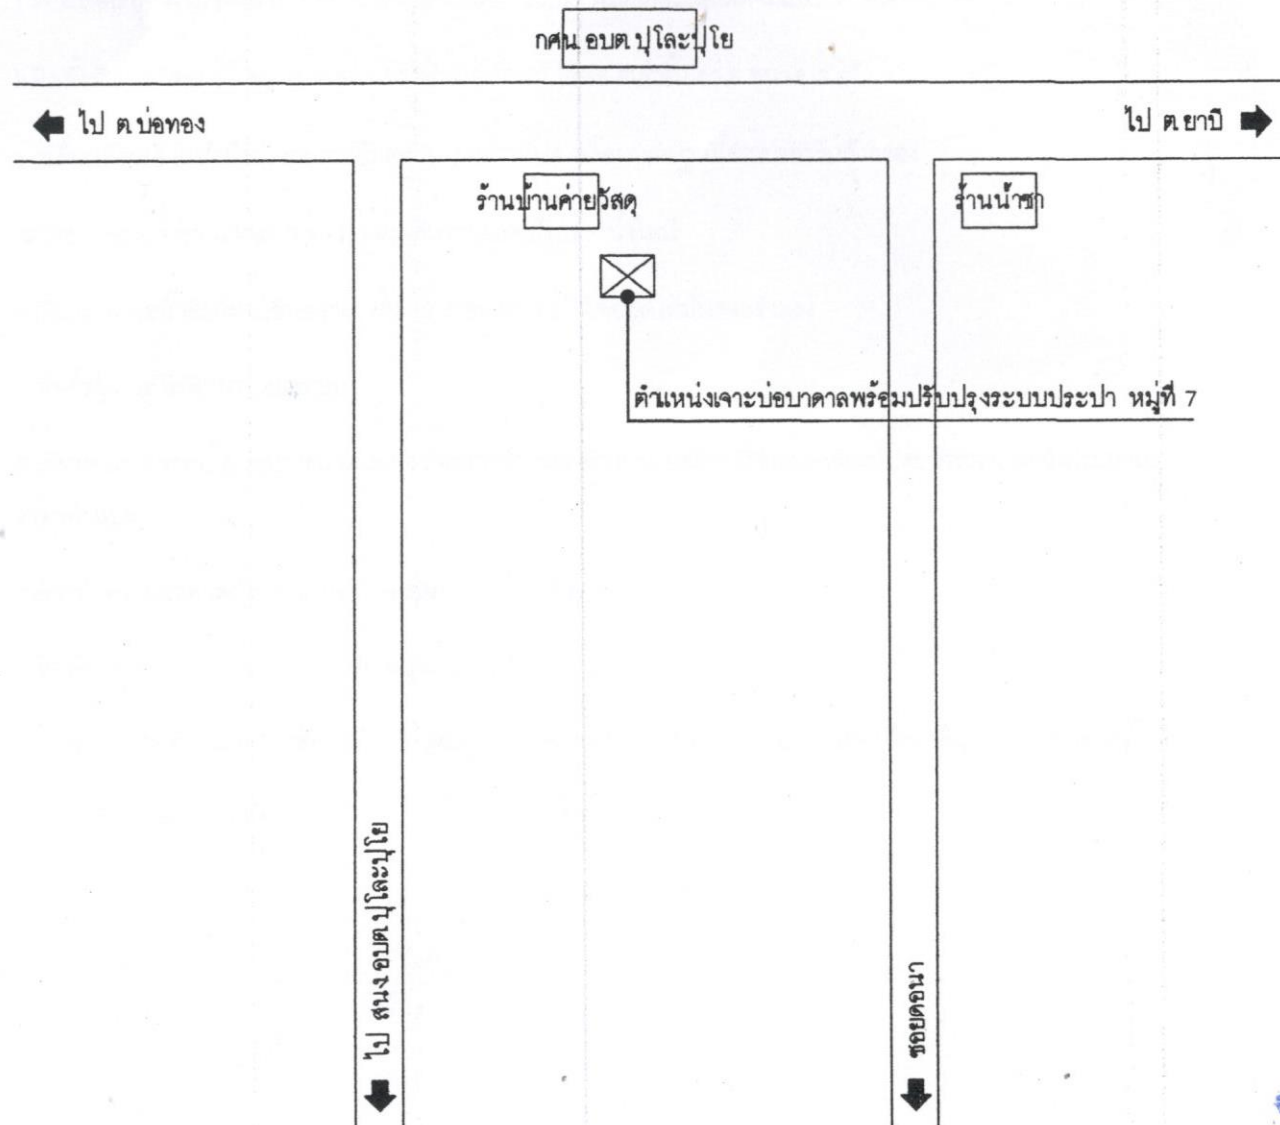

นายบุรีดิ้ง พะยิดาเด
 ศึกษานิเทศกร สย.11222

ผังบริเวณพอลังเขป



องค์การบริหารส่วนตำบลปุโลมปุโย

โครงการ
 เจาะบาดาลประปาหมู่บ้าน
 หมู่ที่ ๗ บ้านค่าย
 ต.ปุโลมปุโย อ.หนองจิก จ.ปัตตานี

เขียนแบบ/ตรวจแบบ



(นายวิรุทธิ์ ไชยนาพงศ์)
 ผอ.กองช่าง

เห็นชอบ



(นางสาวกตติยา ประถมภิรมะ)
 รองปลัด อบต.ปุโลมปุโย

อนุมัติ



(นายสมณะ พะยิดาเด)
 นายก อบต.ปุโลมปุโย

แบบแสดง

ผังบริเวณพอลังเขป

แบบเลขที่

แผ่นที่ 2

จำนวน 6

รายละเอียดประกอบแบบการก่อสร้าง

- 1.เจาะบ่อบาดาลขนาด $\varnothing 6"$ ที่ความลึก 100.00 – 120.00 ม. รายละเอียดตามแบบกำหนด
- 2.ติดตั้งปั๊มเมอร์ส $\varnothing 2"$ ขนาด 1.50 แรง พร้อมอุปกรณ์ ใช้ท่อ PVC ชั้น 13.5 ขนาด $\varnothing 2"$
- 3.เปลี่ยนถังกรองเหล็กใหม่ รายละเอียดตามแบบกำหนด พร้อมหล่อฐาน คสล.รองรับถังกรอง
ขนาด 1.50 X 1.50 ม.หนา 0.15 ม.และเดินระบบท่อถังกรองน้ำใหม่
- 4.เดินระบบท่อน้ำดิบใหม่ใช้ท่อ PVC ชั้น 13.5 ขนาด $\varnothing 2"$ โดยยึดให้มั่นคงแข็งแรง
- 5.ติดตั้งตู้เมนส์ไฟฟ้าควบคุมระบบ
- 6.เดินท่อเมนส์จ่ายน้ำประปา ขนาดและความยาวกำหนดให้ขณะก่อสร้าง (ให้สอดคล้องกับงบประมาณตามประมาณ
ราคากำหนด
- 7.ล้างทำความสะอาดถังเก็บน้ำหอสูงพร้อมท่อน้ำยากันซึม
- 8.ติดตั้งประตูเหล็ก ขนาด 0.80x1.70 ม.รูปแบบกำหนดให้ขณะก่อสร้าง
- 9.ทำสีน้ำพลาสติกชนิดทาภายนอกใหม่ทั้งหมดโดยทำความสะอาดพื้นผิวเดิมก่อนและทาสีรองพื้นปูนเก่าก่อนลงสีน้ำ
พลาสติกชนิดทาภายนอก

นายบรรจง ทะยะลาเด
สามัญวิศวกร สอ.11222



องค์การบริหารส่วนตำบลปูละปุโย

โครงการ

เจาะบาดาลประปาหมู่บ้าน
หมู่ที่ ๗ บ้านค่าย
ต.ปูละปุโย อ.หนองจิก จ.ปัตตานี

เขียนแบบ/ตรวจแบบ

(นายวิรัช ไชยนาท)
ผ.ก.ร.ช่าง

เห็นชอบ

(นางสาวกัญญา ประถมไพฑูรย์)
รองผ.ค. อ.ป.ป.โย

อนุมัติ

(นายสมชาย พะยิตา)
นายก อบต.ปูละปุโย

แบบแสดง

ผังบริเวณก่อสร้าง

แบบครั้งที่

แผ่นที่ 3

จำนวน 6



องค์การบริหารส่วนตำบลปัวไชโย

โครงการ
เจาะบาดาลประปาหมู่บ้าน
หมู่ที่ ๗ บ้านค่าย
ต.ปัวไชโย อ.หนองจิก จ.ปัตตานี

เขียนแบบ/ตรวจแบบ

(นายวิรัช ไรชนาทัง)
ผอ.กองช่าง

เห็นชอบ

(นางสาวกฤติยา ประถมวิริยะ)
รองปลัด อบต.ปัวไชโย

อนุมัติ

(นายสมณะ ทะยลาเด)
นายก อบต.ปัวไชโย

แบบแสดง

ผังบริเวณก่อสร้าง

แบบเลขที่

แผ่นที่ 4

จำนวน 6

หัวปิดท่อ PVC ๘ นิ้ว

ลานคอนกรีตรอบบ่อขนาด 1.50x1.50x0.15 เมตร

ระดับผิวดิน

ผนังซีเมนต์ข้างบ่อลึกไม่น้อยกว่า 0.00 เมตร
ท่อกว้าง

ผนังบ่อ

ช่องว่างระหว่างท่อกว้าง-ผนังบ่อ
ไม่น้อยกว่า 5.00 เซนติเมตร

ผนังข้างบ่อ-ดินเหนียว

เครื่องสูบน้ำแบบพ่นน้ำขนาด 1.5 แรง

ลึก 100.00-120.00 ซม.

ระดับการวัด
สูงกว่าท่อกว้าง
ไม่เกิน 3.00 เมตร

การวัดขนาด 3-5 มิลลิเมตร


ท่อกว้าง

ท่อรับทราย

12.00

4.00

รูปตัด

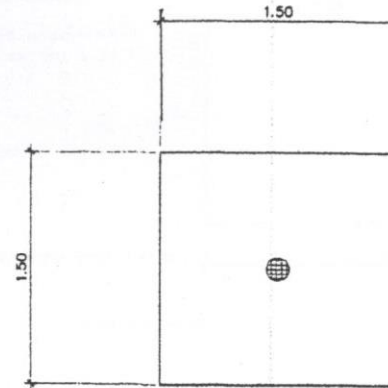

แปลน

ลักษณะงาน
ปริมาณงาน
ข้อกำหนด

เป็นงานเจาะบ่อบาดาล
บ่อบาดาลขนาด คม. ๘ นิ้ว ลึก 100-120 เมตร
ผู้รับจ้างจะต้องแสดงผลการตรวจสอบปริมาณน้ำ
คุณภาพน้ำ (PH) ตามมาตรฐาน เช่น แผนกนิล
หรือ ปริมาณโลหะหนักที่เป็นพิษต่อร่างกาย
เช่น สารตะกั่ว สารปรอท ฯลฯ

นายบรรดิง ทะยลาเด
สามัญวิศวกร สย.11222



องค์การบริหารส่วนตำบลปูละปุโย

โครงการ
เจาะบาดาลประปาหมู่บ้าน
หมู่ที่ ๗ บ้านค่าย
ต.ปูละปุโย อ.หนองจิก จ.ปัตตานี

เขียนแบบ/ตรวจสอบ

(นายวิรุทธิ์ ไชยนาท)

ผอ.กองช่าง

เห็นชอบ

(นางสาวกัญญา ประถมวิริยะ)

รองปลัด อบต.ปูละปุโย

อนุมัติ

(นายสมณะ หะยีสามะ)

นายก อบต.ปูละปุโย


แบบแสดง

ผังบริเวณก่อสร้าง


แบบครั้งที่

แผ่นที่ 5

จำนวน 6

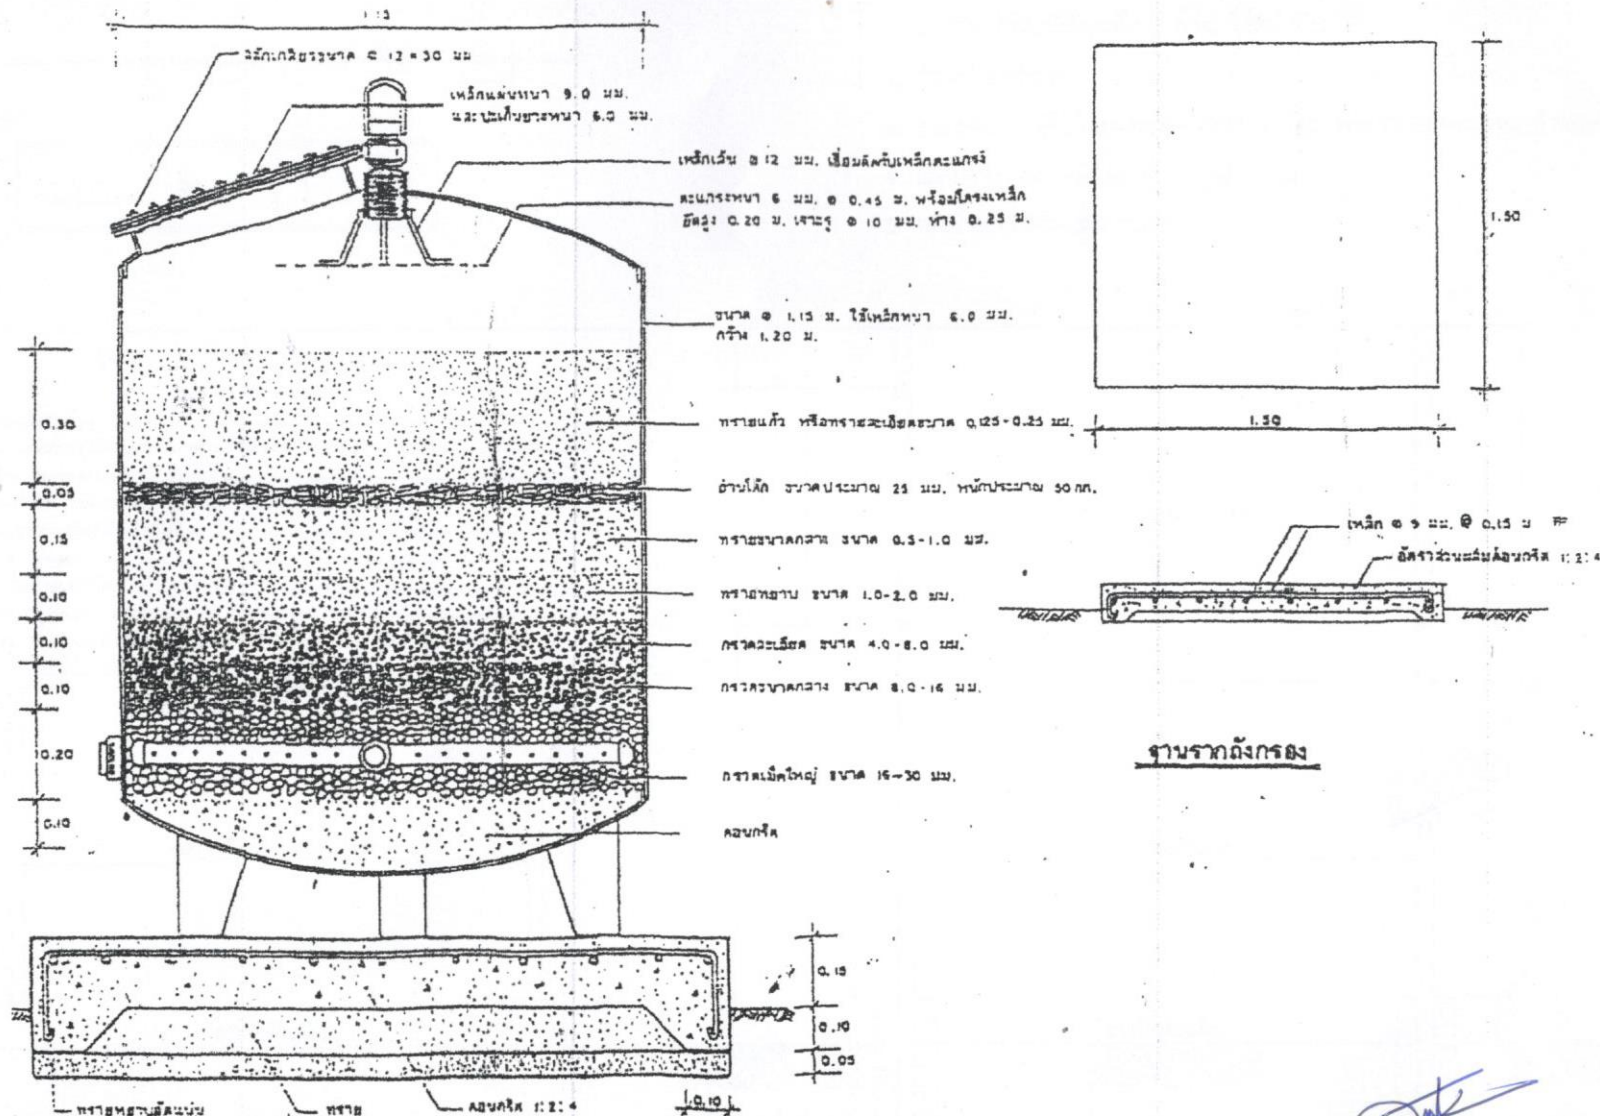

นายบุรีดิ้ง หะยีลาเต
ช่างเทคนิค สย. 11222

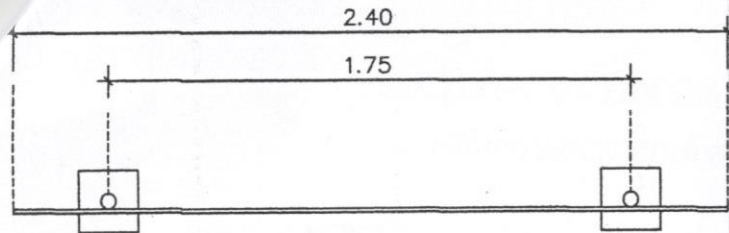

แบบแปลน

1 : 25

โครงการก่อสร้างของ อบต.ปูละปุโย

โทร. 073-330821

ประเภทของสิ่งก่อสร้าง.....
 ปริมาณงานก่อสร้าง (ให้ระบุรายละเอียดให้มากที่สุดเท่าที่สามารถตรวจสอบได้).....
 ชื่อ ที่อยู่ หมายเลขโทรศัพท์ ผู้รับจ้าง.....
 ระยะเวลาเริ่มต้น และรายละเอียดของเวลาสิ้นสุด รวมเป็นระยะเวลาทั้งสิ้น.....
 วงเงินงบประมาณที่ได้ตั้งไว้หรือที่ได้รับ.....
 ราคากลาง ค่าก่อสร้าง.....
 วงเงินค่าก่อสร้างตามที่ตกลงนามในสัญญาจ้าง.....
 ชื่อกรรมการตรวจการจ้าง และผู้ควบคุมงาน พร้อมหมายเลขโทรศัพท์.....
 หมายเหตุ วัสดุที่ใช้ทำแผ่นป้ายให้ไว้แผ่นเหล็ก หรือไม้สัก ขนาดกว้างไม่น้อยกว่า 1.20 เมตร
 ยาวไม่น้อยกว่า 2.40 เมตร

ท่อเหล็กกลมขนาด 2"


ระดับดินเดิม

รูปด้านหน้า

1 : 25

แบบป้าย

1. เสาค้ำพื้นป้ายทาสีเขียวทั้ง 2 ด้าน ใช้สีน้ำมัน
2. ตัวหนังสือสีขาว
3. ขนาดตัวหนังสือกำหนดตามความเหมาะสม ข้อความตรงตามแบบกำหนด
4. แผ่นป้าย แผ่นเหล็กขนาด 1.20x2.40 ม
5. เสาค้ำท่อเหล็กกลม ขนาด 2"

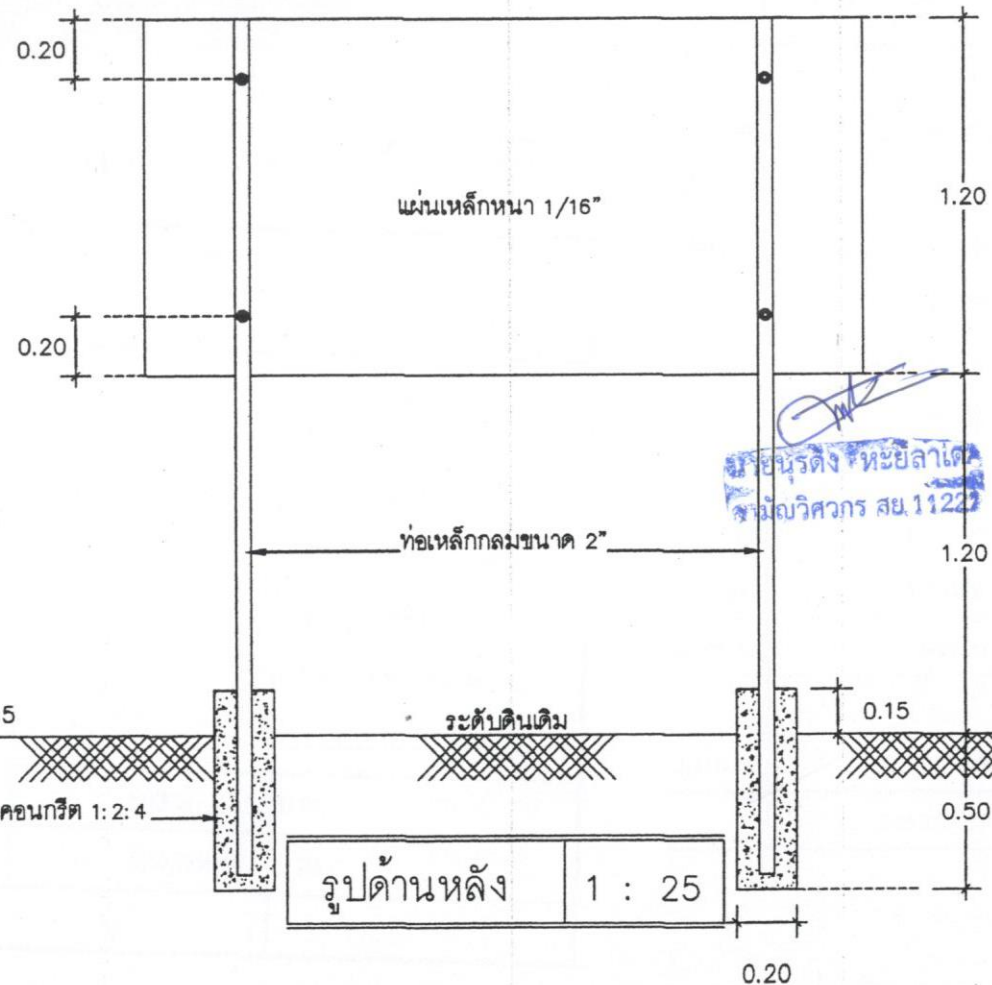

แผ่นเหล็กหนา 1/16"

ท่อเหล็กกลมขนาด 2"

ระดับดินเดิม

คอนกรีต 1:2:4

รูปด้านหลัง

1 : 25



องค์การบริหารส่วนตำบลปูละปุโย

โครงการ

เจาะบาดาลประปาหมู่บ้าน
 หมู่ที่ ๗ บ้านค่าย
 ต.ปูละปุโย อ.หนองจิก จ.ปัตตานี

เขียนแบบ/ตรวจแบบ

(นายวิยุทธ ไชยนาทพงศ์)
 ผอ.กองช่าง

เห็นชอบ

(นางสาวกัญญา ประถมภัทนะ)
 รองปลัด อบต.ปูละปุโย

อนุมัติ

(นายสมณะ หะยีสมาณะ)
 นายก อบต.ปูละปุโย

แบบแสดง

แบบป้ายโครงการ

แบบเลขที่ 6
 จำนวน 6