


โครงการก่อสร้างถนน คสล.

สถานที่ : สายซอยคลองคด หมู่ที่ 3 บ้านน้ำดำ ต.บุโละปุโย อ.หนองจิก จ.ปัตตานี



กองช่าง องค์การบริหารส่วนตำบลบุโละปุโย

จ่ายขาดเงินสะสม ปีงบประมาณ 2563

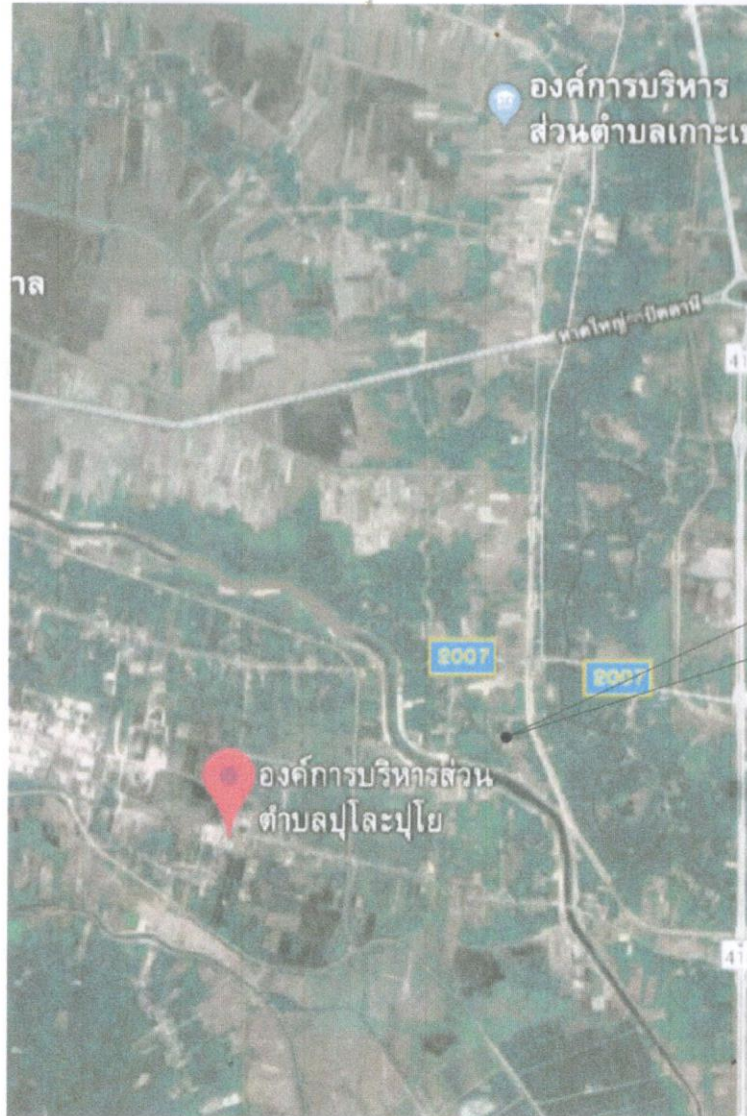

แผนที่แสดงที่ตั้งโครงการ




องค์การบริหารส่วนตำบลปุโลปะโย

โครงการ
ก่อสร้างถนน คสล
สายชอยคลองคด
หมู่ที่ 3 บ้านน้ำดำ
ต.ปุโลปะโย อ.หนองจิก จ.ปัตตานี

เขียนแบบ/ตรวจแบบ

(นายวิรัชยุทธ ไชยนาพงศ์)
ผอ. กองช่าง

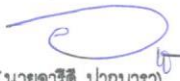
เห็นชอบ

(นายอารีดี ปากบารา)
ปลัดองค์การบริหารส่วนตำบล

อนุมัติ


(นายมะมะ นวยสามะ)
นายก อบต. ปุโลปะโย

แนบแสดง
แผนที่แสดงที่ตั้งโครงการ

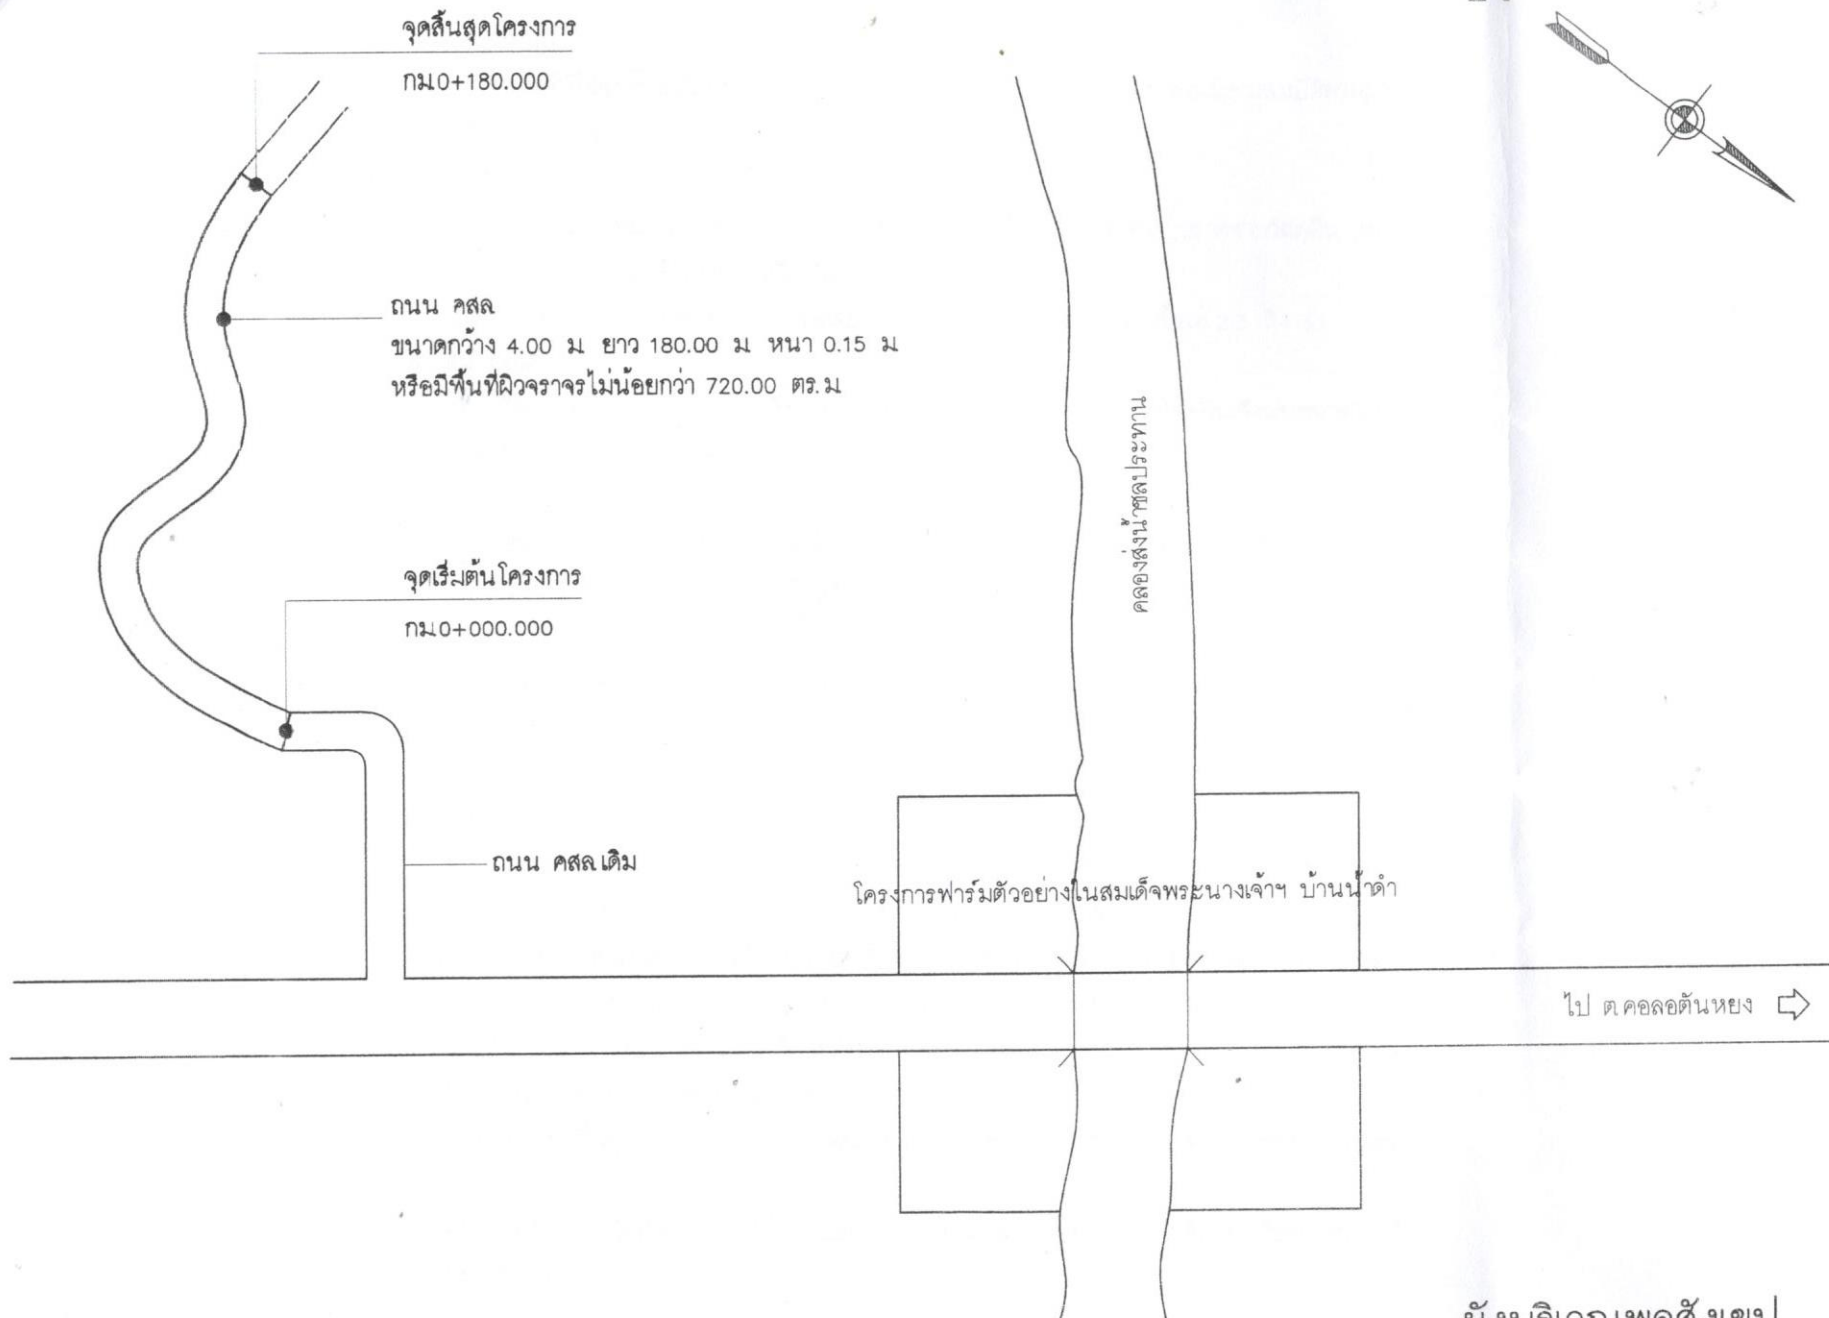แบบครที่	แผนที่ 1
	จำนวน 6



N

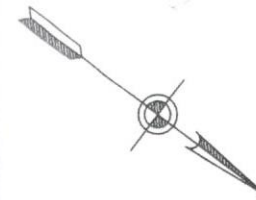

องค์การบริหารส่วนตำบลปูละปุโย

โครงการ

ก่อสร้างถนน คสล

สายชอยคลองคุด

หมู่ที่ 3 บ้านน้ำดำ

ต.ปูละปุโย อ.หนองจิก จ.ปัตตานี

เขียนแบบ/ตรวจแบบ



(นายวิรุทธิ์ ไชยนาพงศ์)

ผอ. กองช่าง

เห็นชอบ



(นายอารีดี ปากบารา)

ปลัดองค์การบริหารส่วนตำบล

อนุมัติ



(นายมามะ หะยัสมาะ)

นายก อบต. ปูละปุโย

แบบแสดง

ผังบริเวณพอสังเขป

แบบครั้งที่

แผ่นที่ 2

จำนวน 6

ผังบริเวณพอสังเขป

ข้อกำหนดคุณสมบัติวัสดุก่อสร้าง

1. ปูนซีเมนต์
ปูนซีเมนต์ที่ใช้จะต้องเป็นปูนซีเมนต์ปอร์ตแลนด์ประเภทหนึ่งหรือประเภทสามมีคุณสมบัติตามมาตรฐานผลิตภัณฑ์อุตสาหกรรม มอก.15
2. ทราาย
2.1 ต้องเป็นทรายน้ำจืดหรือทรายบก ที่มีเม็ดหยาบ คม แข็งแรง สะอาด ปราศจากวัสดุอื่น เช่น เปลือกหอย ดิน ถ้ำถ่าน และสารอินทรีย์ต่างเจือปน
2.2 ทรายที่ใช้ก่อสร้าง จะต้องมีการทดสอบค่าละเอียด (FINENESS MODULUS) ตั้งแต่ 2.3 ถึง 3.1
3. หิน กรวด
หินหรือกรวดที่ใช้จะต้องมีความแข็งแรง เหนียว ไม่ผุและสะอาดปราศจากวัสดุอื่นเจือปนขนาดใหญ่สุดของหินหรือกรวดที่ใช้ต้องไม่ใหญ่กว่า 40 มม
4. น้ำ
น้ำที่ใช้ผสมและบ่มคอนกรีต จะต้องเป็นน้ำจืดที่สะอาด ปราศจากน้ำมัน กรดต่าง เกลือ น้ำตาล วัชพืชหรือสารอื่นใด ซึ่งเป็นอันตรายต่อคอนกรีตหรือเหล็กเสริม
5. คอนกรีต
ชนิดและกำลังของคอนกรีต จะต้องใช้จำนวนปูนซีเมนต์ไม่น้อยกว่า 320 กก./ลบ.ม (ค2) ตาม มยธ.101 แรงอัดประลัยต่ำสุดของแท่งคอนกรีตมาตรฐาน ที่อายุ 28 วัน ชนิดลูกบาศก์ (0.15 x 0.15 x 0.15 ซม.) ไม่น้อยกว่า 240 กก./ตร. ซม คอนกรีตที่หล่อเสร็จต้องทำการบ่มต่อเนื่อง ไม่น้อยกว่า 7 วัน
6. เหล็กเสริม
6.1 มาตรฐานงานเหล็กเสริมคอนกรีตให้เป็นไปตาม มยธ. 103 หรือหน่วยงานอื่นที่หน้าเชื่อถือ
6.2 เหล็กตะแกรง WIRE MESH ต้องมีคุณสมบัติตาม ผลิตภัณฑ์ มอก.
7. การแตงผิวหน้าคอนกรีต ให้ทำเมื่อคอนกรีตแข็งตัวแล้วโดยใช้ไม้กวาดหรือแปรงกวาดตามผู้ควบคุมงานเห็นชอบแล้วให้กวาดด้านขวางจากขอบหนึ่งไปยังอีกขอบหนึ่งอย่างสม่ำเสมอและเหลื่อมกัน โดยตั้งฉากกับศูนย์กลางถนน และร่องที่เกิดจะต้องลึกไม่เกิน 2 มม
8. มิติต่างๆ เป็นเมตรนอกจากระบุไว้เป็นอย่างอื่น
9. ความหนาของชั้นลูกรังปรับระดับคันทางเดิม ขึ้นอยู่กับระดับถนนที่จะก่อสร้างตามที่กำหนดในแบบสำรวจเฉพาะงาน
10. คุณภาพวัสดุและวิธีการก่อสร้างให้เป็นไปตามมาตรฐานงานช่างของกรมโยธาธิการ หรือหน่วยงานที่หน้าเชื่อถือ



องค์การบริหารส่วนตำบลปูละปุโย

โครงการ

ก่อสร้างถนน คสล

สายซอยคลองคด

หมู่ที่ 3 บ้านน้ำดำ

ต.ปูละปุโย อ.หนองจิก จ.ปัตตานี

เขียนแบบ/ตรวจแบบ

(นายวิฑูรย์ ไชยนาพงศ์)

ผอ. กองช่าง

เห็นชอบ

(นายอารีดี ปากบารา)

ปลัดองค์การบริหารส่วนตำบล

อนุมัติ

(นายบามะ มะลิมาะ)

นายก อบต.ปูละปุโย


แบบแสดง

ข้อกำหนดคุณสมบัติวัสดุก่อสร้าง


แบบครั้งที่

แผ่นที่ ๑

จำนวน ๖

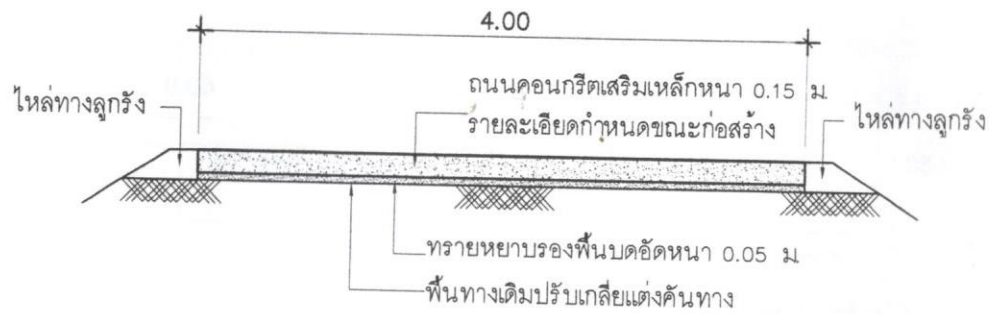

รูปตัดโครงสร้างทาง 1 : 50

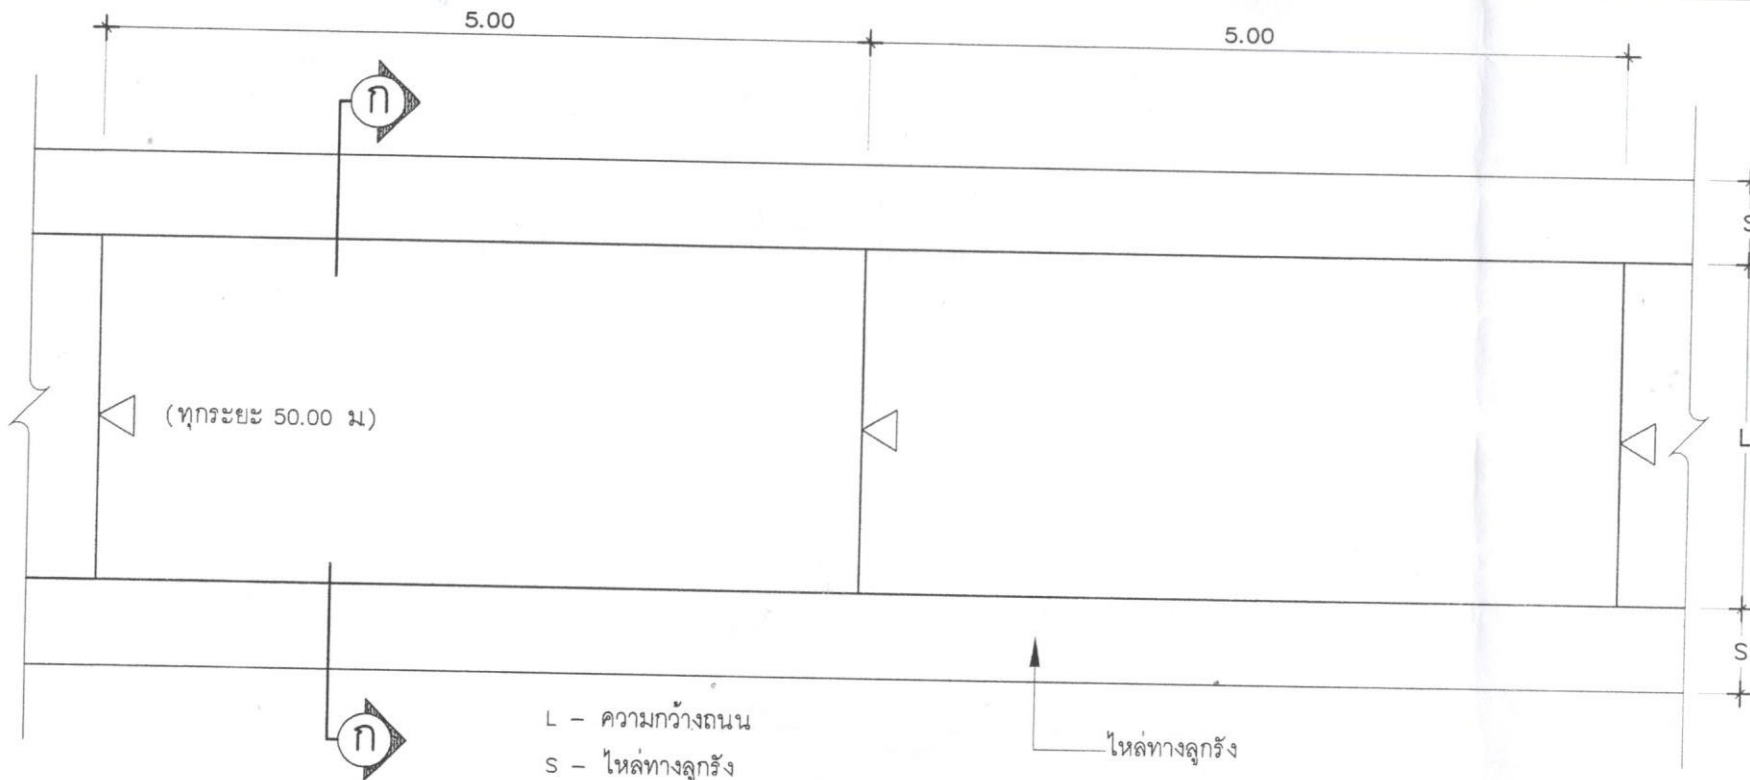

L - ความกว้างถนน
S - ไหล่ทางลูกรัง

แบบแปลนถนนคอนกรีตเสริมเหล็ก 1 : 50



องค์การบริหารส่วนตำบลปูละปุโย

โครงการ

ก่อสร้างถนน คสล

สายชอยคลองคด

หมู่ที่ 3 บ้านน้ำตา

ต.ปูละปุโย อ.หนองจิก จ.ปัตตานี

เขียนแบบ/ตรวจแบบ

(นายวิรุทธิ์ ไชยนาพงศ์)

ผอ.กองช่าง

เห็นชอบ

(นายอาทิตย์ ปากบารา)

ปลัดองค์การบริหารส่วนตำบล

อนุมัติ

(นายมาณะ น้อยสามะ)

นายก อบต.ปูละปุโย

แบบแสดง

แบบแปลน รูปตัด

แบบครั้งที่ 1

แผ่นที่ 4

จำนวน 6



โครงการ

ตปุโละปุโย อหนองฉิก จปัตตาร

มาตราส่วน

1:50

เขียนแบบ/ตรวจแบบ



ผอ. กองช่าง

เห็นชอบ



ปลัดองค์การบริหารส่วนตำบล

ឧបសម្ព័ន្ធ



นายก อบต. ปุโละปุโย

แบบแผน

แบบขยาย

แบบเลขที่


मात्र 5

จำนวน ๒



มาตราส่วน


1:50

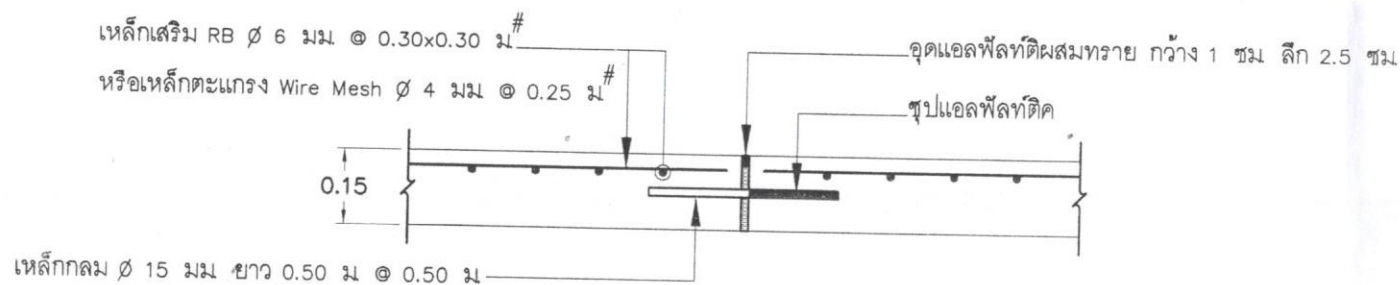

แบบขยาย EXPANSION JOINT

มาตราส่วน

1:50

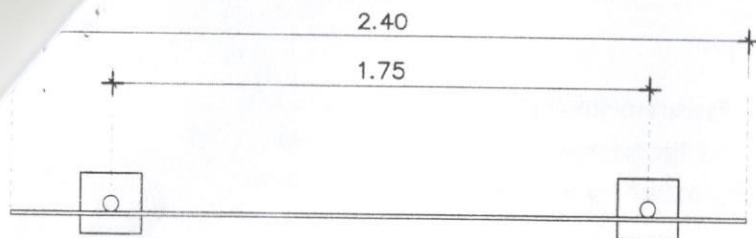

แบบแปลน 1 : 25

แบบป้าย

1. เสาค้ำพื้นป้ายทาสีเขียวทั้ง 2 ด้าน ใช้สีน้ำมัน
2. ตัวหนังสือสีขาว
3. ขนาดตัวหนังสือกำหนดตามความเหมาะสม ข้อความตรงตามแบบกำหนด
4. แผ่นป้าย แผ่นเหล็กขนาด 1.20x2.40 ม.
5. เสาค้ำท่อเหล็กกลม ขนาด 2"

โครงการก่อสร้างของ อบต.ปูละปุโย
โทร. 073-330821

ประเภทของสิ่งก่อสร้าง.....

ปริมาณงานก่อสร้าง (ให้ระบุรายละเอียดให้มากที่สุดเท่าที่สามารถตรวจสอบได้).....

ชื่อ ที่อยู่ หมายเลขโทรศัพท์ ผู้รับจ้าง.....

ระยะเวลาเริ่มต้น และรายละเอียดเวลาสิ้นสุด รวมเป็นระยะเวลาที่วัน.....


วงเงินงบประมาณที่ได้ตั้งไว้หรือที่ได้รับ.....

ราคากลาง ค่าก่อสร้าง.....

วงเงินค่าก่อสร้างตามที่ได้นำมาในสัญญาจ้าง.....

ชื่อกรรมการตรวจการจ้าง และผู้ควบคุมงาน พร้อมหมายเลขโทรศัพท์.....

หมายเหตุ วัสดุที่ใช้ทำแผ่นป้ายให้ใช้แผ่นเหล็ก หรือไม้ขีด ขนาดกว้างไม่น้อยกว่า 1.20 เมตร ยาวไม่น้อยกว่า 2.40 เมตร

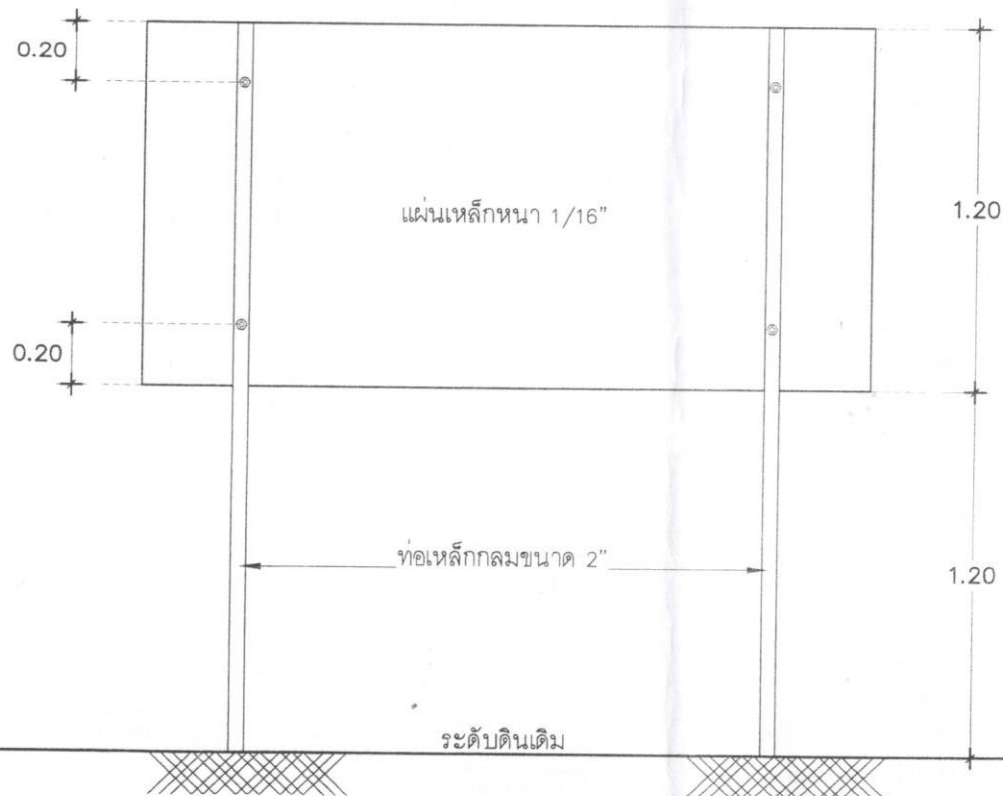

รูปด้านหน้า 1 : 25

รูปด้านหลัง 1 : 25



องค์การบริหารส่วนตำบลปูละปุโย

โครงการ

ก่อสร้างถนน คสล.

สายซอยคลองคด

หมู่ที่ 3 บ้านน้ำตา

ต.ปูละปุโย อ.หนองจิก จ.ปัตตานี

เขียนแบบ/ตรวจแบบ

(Signature)

(นายวิรุทธ ไชยนาพงศ์)

ผอ.กองช่าง

เห็นชอบ

(Signature)

(นายอารีดี ปากบารา)

ปลัดองค์การบริหารส่วนตำบล

อนุมัติ

(Signature)

(นายสมชาย น้อยสามะ)

นายก อบต.ปูละปุโย

แบบแสดง

แบบป้าย

แบบเลขที่

แผ่นที่ 6

จำนวน 6