

โครงการก่อสร้างถนนหินคลุกทางเบี่ยงถนนสาย 418


สถานที่ : หมู่ที่ 1 บ้านกาหยี ต.ปุโละปุโย อ.หนองจิก จ.ปัตตานี



กองช่าง องค์การบริหารส่วนตำบลปุโละปุโย

จ่ายขาดเงินสะสม ปีงบประมาณ 2563

บริเวณที่จะดำเนินการก่อสร้างถนนหินคลุก
สาย 418 ม.1 บกahi
ต.ปูละปุโย อ.หนองจิก จ.ปัตตานี

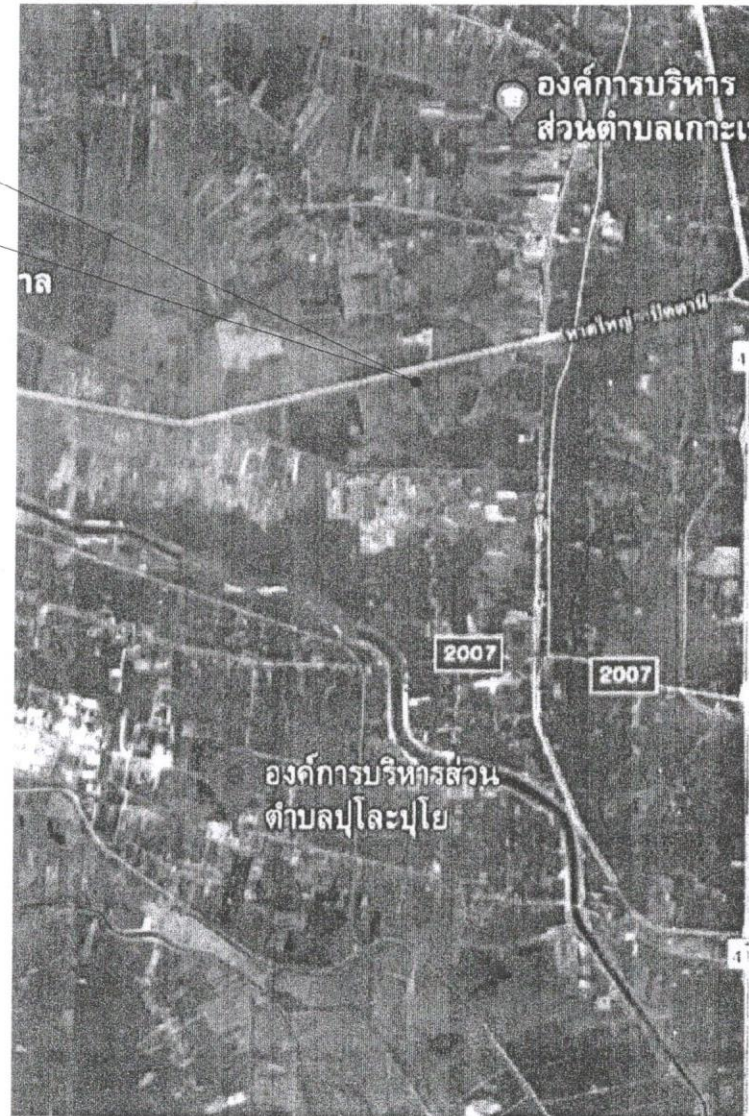

แผนที่แสดงที่ตั้งโครงการ



องค์การบริหารส่วนตำบลปูละปุโย

โครงการ

ก่อสร้างถนนหินคลุกเบี่ยง
ถนนสาย 418 ม.ที่ 1 บกahi
ต.ปูละปุโย อ.หนองจิก จ.ปัตตานี

เขียนแบบ/ตรวจแบบ

(นายวิรุทธิ์ ไชยนาพงศ์)
ผอ.กองช่าง

เห็นชอบ

(นายอารี ปากบารา)
ปลัด อบต.ปูละปุโย

อนุมัติ

(นายสมณะ หะยัสมาะ)
นายก อบต.ปูละปุโย


แนบแสดง

แผนที่แสดงที่ตั้งโครงการ

แบบครั้งที่

แผ่นที่ 1

จำนวน 4

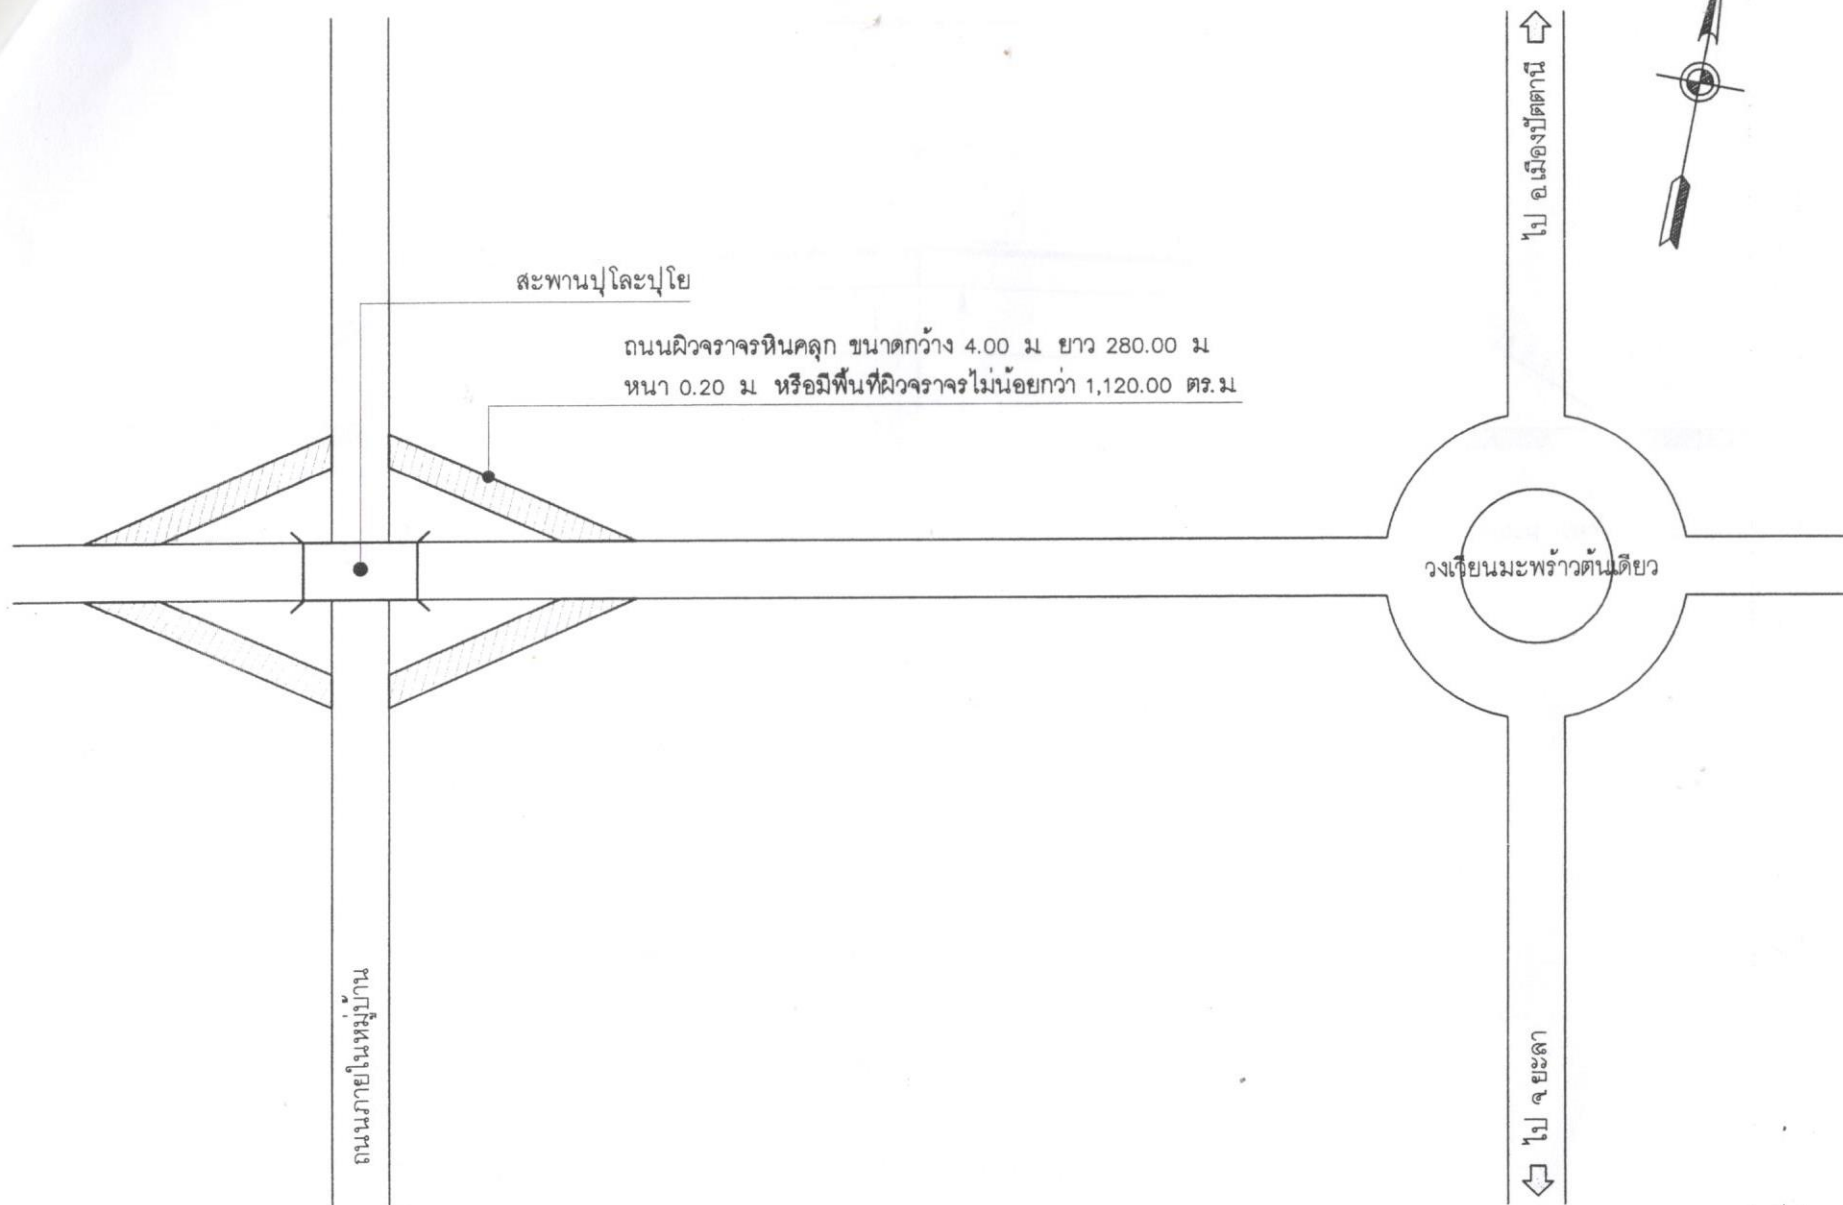

ผังบริเวณพอสังเขป



องค์การบริหารส่วนตำบลปะนาเยาะ

โครงการ

ก่อสร้างถนนหินคลุกเบี่ยง
ถนนสาย 418 ม.ที่ 1 บ.กาหือ
ต. ปะนาเยาะ อ. หนองจิก จ. ปัตตานี

เขียนแบบ/ตรวจแบบ

(นายวิรัช ไซนาพงศ์)
ผอ.กองช่าง

เห็นชอบ

(นายอารี ปากบารา)
ปลัด อบต. ปะนาเยาะ


อนุมัติ

(นายอามะ มะฮิดามะ)
นายก อบต. ปะนาเยาะ

แบบแสดง

แบบครุฑ

แผ่นที่ ๒
จำนวน 4

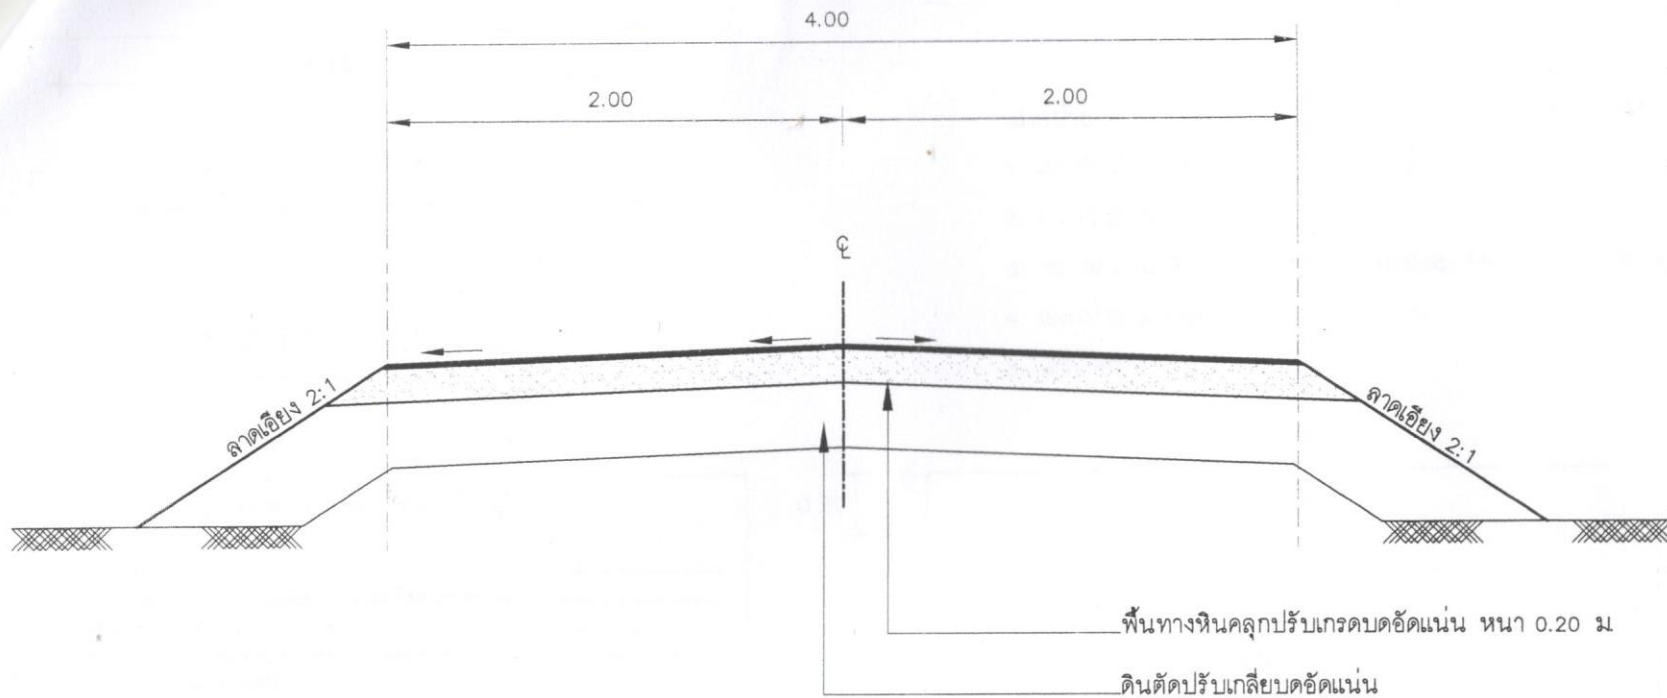

รูปตัดโครงสร้างทาง

1 : 50

รายการประกอบแบบ

- พื้นทางหินคลุกอัดแน่น หนา 0.20 ม
CBR 25% บดอัดแน่นไม่น้อยกว่า 95% STANDARD
PROTOR DENSITY
- รูปแบบอาจเปลี่ยนแปลงได้ตามความเหมาะสมให้อยู่ในดุลพินิจของ
ช่างผู้ควบคุมงาน
- ให้ผู้รับจ้างส่งตัวอย่างวัสดุทดสอบคุณภาพก่อนนำมาใช้ในการก่อสร้าง
- ให้ผู้รับจ้างทดสอบความหนาแน่นของชั้นพื้นทางทุกระยะ 50.00 ม



องค์การบริหารส่วนตำบลปส.ป.โย

โครงการ

ก่อสร้างถนนหินคลุกเบียง

ถนนสาย 418 มที่ 1 บกทอ

ต.ปส.ป.โย อ.หนองจิก จ.ปทุมธานี

เขียนแบบ/ตรวจแบบ

(นายวิรุทธิ์ ไชยนาพงศ์)

ผ.ร. กองช่าง

เห็นชอบ

(นายอารีดี ปากบารา)

ปลัด อบต.ปส.ป.โย

อนุมัติ

(นายสมณะ ทะอัสมาะ)

นายก อบต.ปส.ป.โย


แบบแสดง

รูปตัดโครงสร้างทาง

แบบเลขที่

แผ่นที่ 3

จำนวน 4

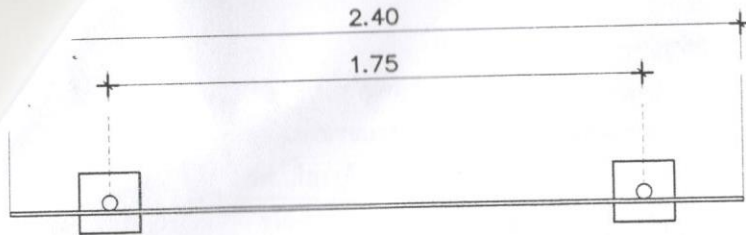

แบบแปลน

1 : 25

โครงการก่อสร้างของ อบต.ปูละปุโย

โทร. 073-330821

ประเภทของสิ่งก่อสร้าง.....
 ปริมาณงานก่อสร้าง (ให้ระบุรายละเอียดให้มากที่สุดเท่าที่สามารถตรวจสอบได้).....
 ชื่อ ที่อยู่ หมายเลขโทรศัพท์ ผู้รับจ้าง.....
 ระยะเวลาเริ่มต้น และรายละเอียดเวลาสิ้นสุด รวมเป็นระยะเวลาที่วัน.....
 วงเงินงบประมาณที่ได้ตั้งไว้หรือที่ได้รับ.....
 ราคาากลาง ค่าก่อสร้าง.....
 วงเงินค่าก่อสร้างตามที่ได้อนุมัติในสัญญาจ้าง.....
 ชื่อกรรมการตรวจการจ้าง และผู้ควบคุมงาน พร้อมหมายเลขโทรศัพท์.....
 หมายเหตุ ข้อควรใช้ทำแนบป้ายให้ใช้แผ่นเหล็ก หรือไม้ขีด ขนาดกว้างไม่น้อยกว่า 1.20 เมตร ยาวไม่น้อยกว่า 2.40 เมตร

ท่อเหล็กกลมขนาด 2"


ระดับดินเดิม

รูปด้านหน้า

1 : 25

แบบป้าย

1. เสาค้ำพื้นป้ายทาสีเขียวทั้ง 2 ด้าน ใช้สีน้ำมัน
2. ตัวหนังสือสีขาว
3. ขนาดตัวหนังสือกำหนดตามความเหมาะสม ข้อความตรงตามแบบกำหนด
4. แผ่นป้าย แผ่นเหล็กขนาด 1.20x2.40 ม
5. เสาค้ำท่อเหล็กกลม ขนาด 2"

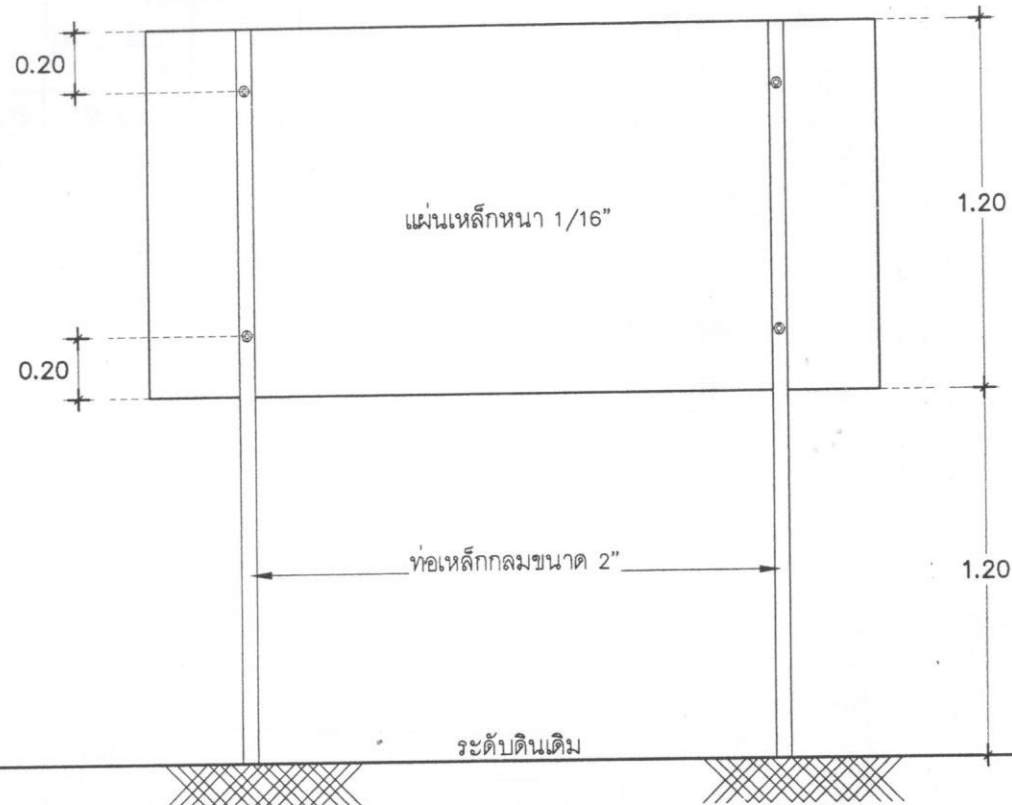

รูปด้านหลัง

1 : 25

*หมายเหตุ - ให้ผู้รับจ้างติดตั้งป้ายชั่วคราว ตามระเบียบกำหนด รายละเอียดประสานผู้ควบคุมงาน



องค์การบริหารส่วนตำบลปูละปุโย

โครงการ

ก่อสร้างถนนหินคลุกเบี่ยง
 ถนนสาย 418 ม.ที่ 1 บก.ห.ย.
 ต.ปูละปุโย อ.หนองจิก จ.ปัตตานี

เขียนแบบ/ตรวจแบบ

(นายวิรัช ไชยนาทวงศ์)
 ผอ.กองช่าง

เห็นชอบ

(นายอารี ปากบารา)
 ปลัด อบต.ปูละปุโย

อนุมัติ

(นายมาดะ หะยีดะมะ)
 นายก อบต.ปูละปุโย

แบบแสดง

แบบป้าย

แบบครบที่

แผ่นที่ 4

จำนวน 4