

โครงการก่อสร้างคูระบายน้ำ คสล.


สถานที่ดำเนินการ : สายกลางหมู่บ้าน บ้านน้ำดำ หมู่ที่ 3 ตำบลบุโละบุโย อำเภอนองจิก จังหวัดปัตตานี



กองช่าง องค์การบริหารส่วนตำบลบุโละบุโย

ปีงบประมาณ 2566

จุดดำเนินการก่อสร้างระบายน้ำ สายกลางหมู่บ้าน หมู่ที่ 3 บ้านน้ำคำ ต.บุโละบุโย อ.หนองจิก จ.ปัตตานี

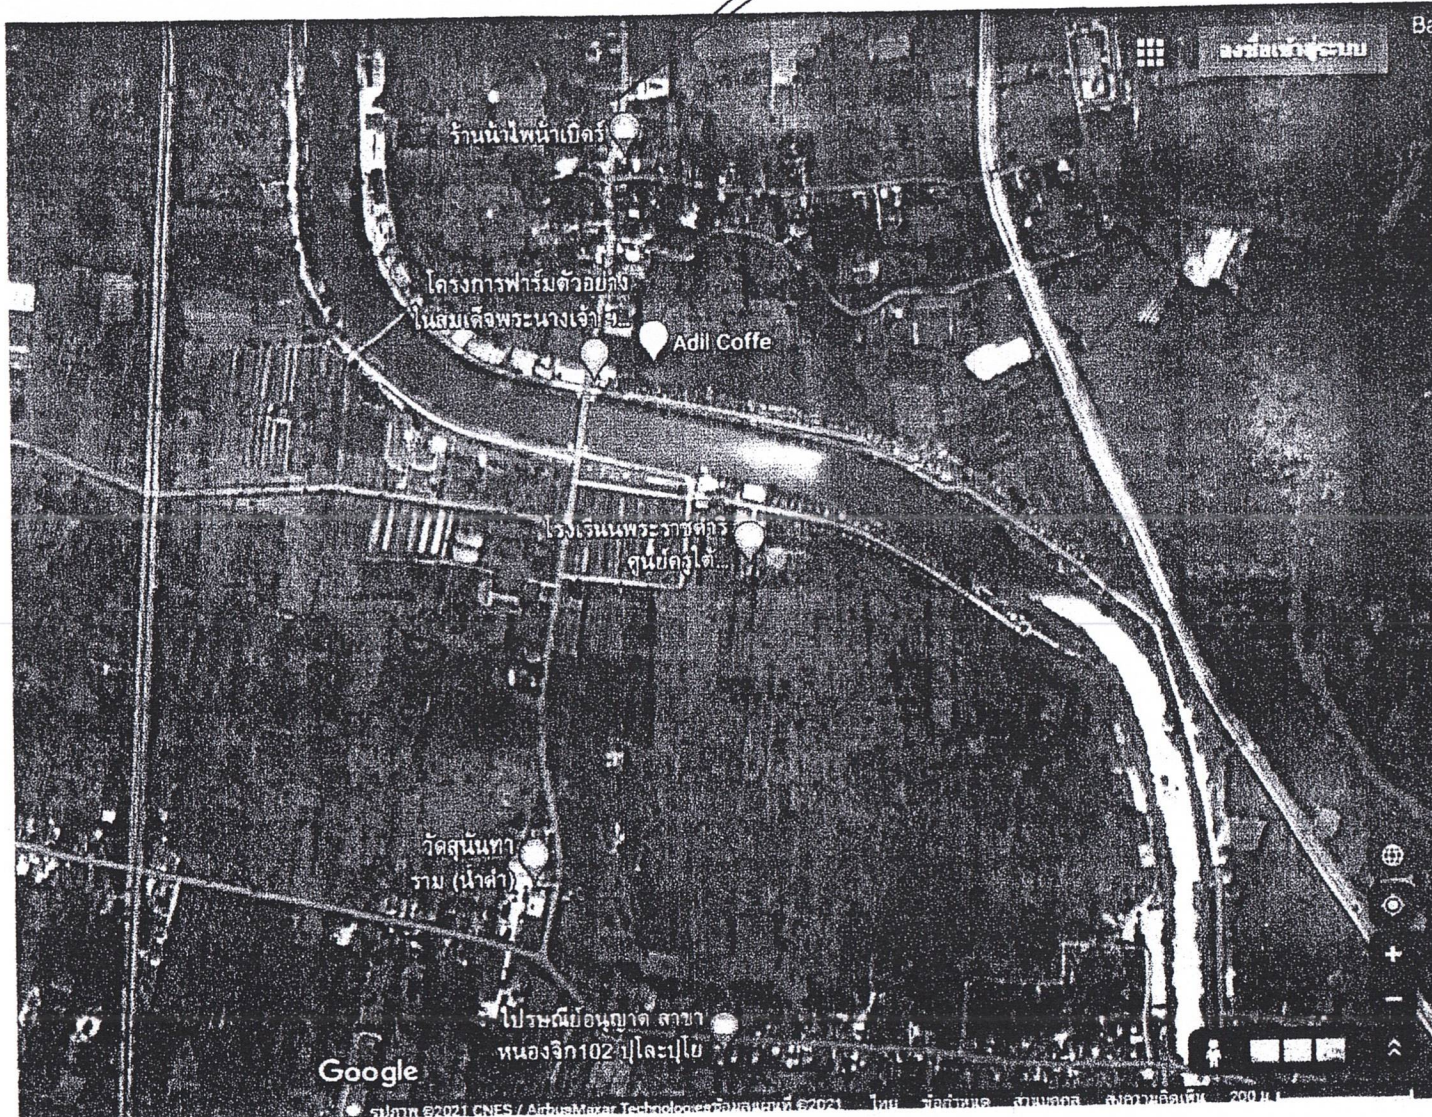

องค์การบริหารส่วนตำบลบุโละบุโย

โครงการ

ก่อสร้างระบายน้ำ คสล.
สายกลางหมู่บ้าน หมู่ที่ 3
บ้านน้ำคำ ต.บุโละบุโย
อ.หนองจิก จ.ปัตตานี

ตรวจแบบ/เขียนแบบ

(นายวีรยุทธ ไชยนาพงค์)

ผอ.กองช่าง อบต.บุโละบุโย

เห็นชอบ

(นายอารีดี ปากบารา)

ปลัด อบต.บุโละบุโย

อนุมัติ

(นายชานูชี วงศ์ปิตน)

นายก อบต.บุโละบุโย

แบบแสดง

แบบเลขที่ *

แผ่นที่


จำนวน

แผนที่แสดงที่ตั้งโครงการ



ทิศเหนือ

ก่อสร้างคูระบายน้ำ สายกลางหมู่บ้าน
หมู่ที่ 3 บ้านน้ำคำ ต.บุโละปุโย อ.หนองจิก จ.ปัตตานี

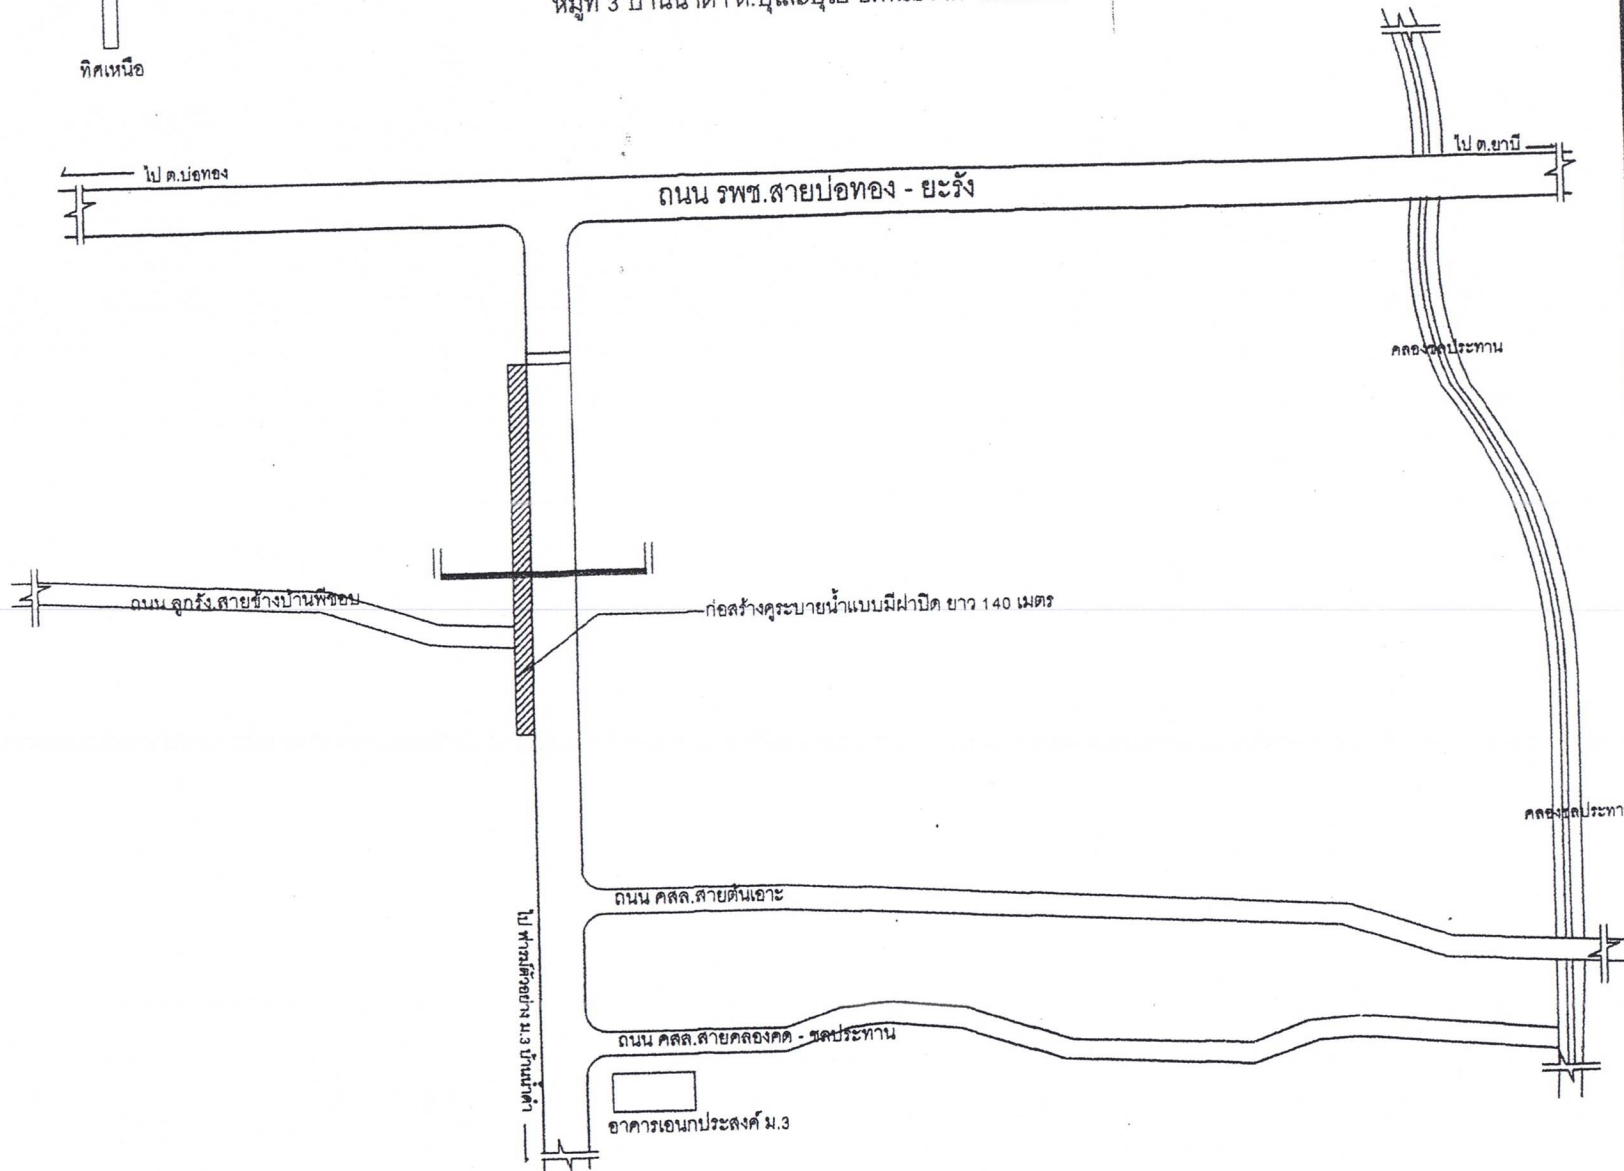

องค์การบริหารส่วนตำบลบุโละปุโย

โครงการ

ก่อสร้างคูระบายน้ำ คลส.
สายกลางหมู่บ้าน หมู่ที่ 3
บ้านน้ำคำ ต.บุโละปุโย
อ.หนองจิก จ.ปัตตานี

ตรวจสอบ/เขียนแบบ

(นายวิรุทธ ไชยนาพงศ์)

ผอ.กองช่าง อบต.บุโละปุโย

เห็นชอบ

(นายอารีดี ปากบารา)

ปลัด อบต.บุโละปุโย

อนุมัติ

(นายชานูชี วงศ์ปัดน)


นายก อบต.บุโละปุโย

แบบแสดง


แบบเลขที่

แผ่นที่ 1

จำนวน 3

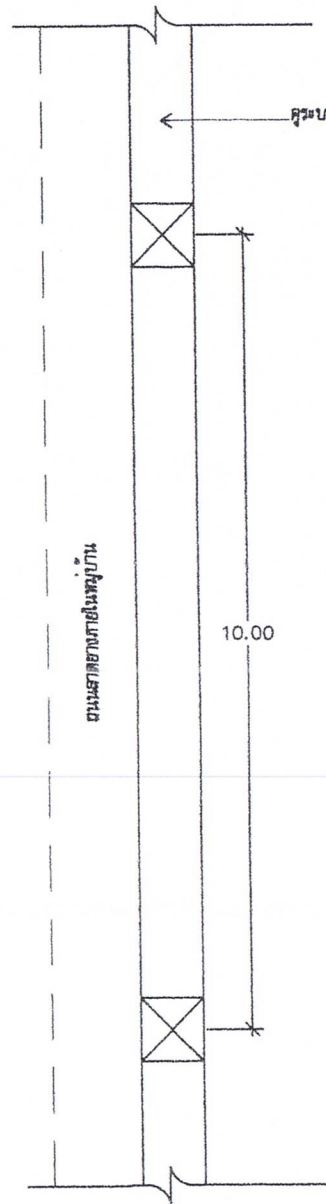


○ แปลนระยะบ่อพัก
NOT-TO-SCALE

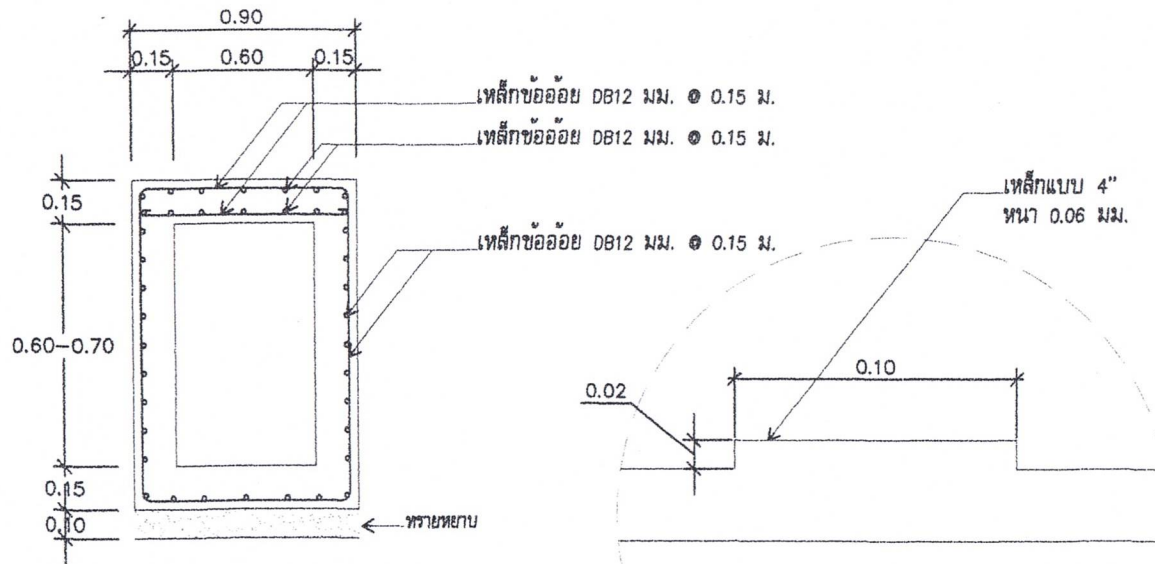

○ แบบรูปตัดคูระบายน้ำ ค.ส.ล.
มาตรฐาน 1:25

○ แบบขยาย A
มาตรฐาน 1:10

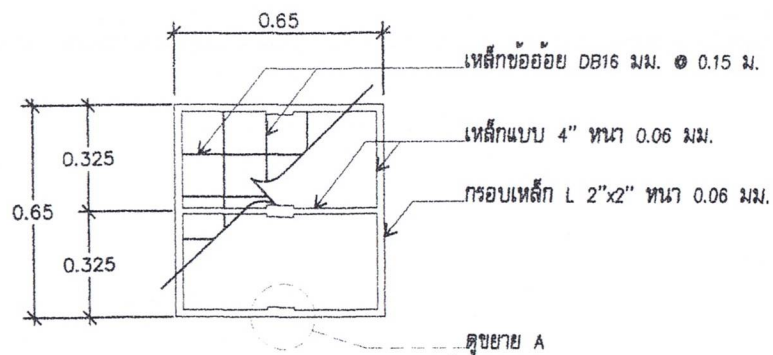

○ แบบฝาคูระบายน้ำ
มาตรฐาน 1:25



องค์การบริหารส่วนตำบลปูละปุโย

โครงการ

ก่อสร้างคูระบายน้ำ ค.ส.ล.

สายกลางหมู่บ้าน หมู่ที่ 3

บ้านน้ำคำ ค.ปูละปุโย

อ.หนองจิก จ.ปัตตานี

ตรวจสอบ/เขียนแบบ

(นายวิรุทธิ์ ไชยนาพงศ์)

ผอ.กองช่าง อบต.ปูละปุโย

เห็นชอบ

(นายอริศ ปากบารา)

ปลัด อบต.ปูละปุโย

อนุมัติ

(นายชานูชี วงศ์ปัด)


นายก อบต.ปูละปุโย

แบบแสดง

แบบเลขที่

แผ่นที่ 2

จำนวน 3

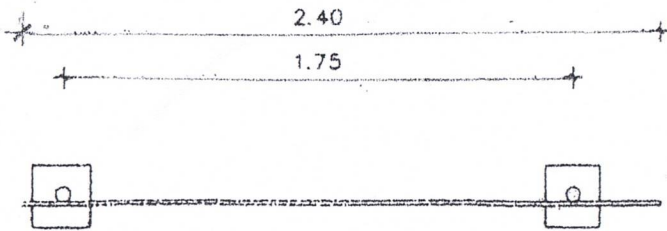

แบบแปลน 1 : 25

แบบป้าย


1. เสาค้ำป้ายทาสีเขียวทั้ง 2 ด้าน ใต้สีน้ำมัน
2. ตัวหนังสือสีขาว
3. ขนาดตัวหนังสือกำหนดตามความเหมาะสม ข้อความตรงตามแบบกำหนด
4. แผ่นป้าย แผ่นเหล็กขนาด 1.20x2.40 ม.
5. เสาค้ำป้ายท่อเหล็กกลม ขนาด 2"

โครงการก่อสร้างของ อบต.ปูโตะปุโย
โทร. ๖๖๖-๖๖๖๖๖๖

ประเภทของสิ่งก่อสร้าง.....
เป็นงานขุดลอก (ให้ระบุรายละเอียดในภาคที่ ๓ ของแบบร่าง).....
ชื่อ ที่อยู่ หน่วยงานโทรศัพท์ ผู้รับจ้าง.....
ระยะเวลาเป็นวัน และรายละเอียดราคาในสัญญา รวมเป็นระยะเวลาที่รับ.....
วงเงินงบประมาณที่ได้แจ้งไว้หรือได้รับ.....
ราคาจริง ค่าก่อสร้าง.....
วงเงินค่าก่อสร้างตามที่ได้อนุญาตในสัญญา.....
ชื่อกรรมการตรวจการจ้าง และผู้ควบคุมงาน หรือหน่วยงานโทรศัพท์.....
หมายเหตุ วัสดุที่ใช้ทำแผ่นป้ายเป็นแผ่นเหล็ก หรือไม้สี ขนาดกว้างไม่น้อยกว่า 1.20 เมตร
ยาวไม่น้อยกว่า 2.40 เมตร

0.20
+

0.20
+

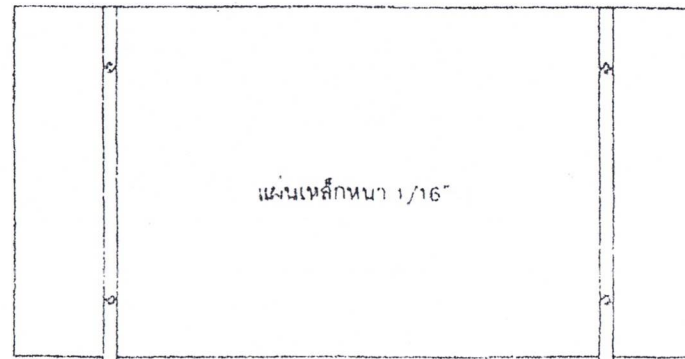

แผ่นเหล็กหนา 1/16"

ท่อเหล็กกลมขนาด 2"

ระดับดินเดิม

รูปด้านหน้า 1 : 25

รูปด้านหลัง 1 : 25



องค์การบริหารส่วนตำบลปูโตะปุโย

โครงการ

ป้ายโครงการ

ตรวจสอบ/เขียนแบบ

(นายวิรัช ไข่มุกด์)
ผอ.กองช่าง อบต.ปูโตะปุโย

เห็นชอบ

(นายอาทิตย์ ปากบารา)
ปลัด อบต.ปูโตะปุโย

อนุมัติ

(นายชาญชัย วงศ์ปัดมา)
นายก อบต.ปูโตะปุโย

แบบแสดง

แบบเลขที่

แผ่นที่ 3

จำนวน 3