

ตารางแสดงวงเงินงบประมาณที่ได้รับจัดสรรและราคากลางในงานจ้างก่อสร้าง

๑. ชื่อโครงการ.....โครงการบุกเบิกถนนลูกรัง สายซอยหะยียุโซะ หมู่ที่ ๕ บ้านโคกค้อแห้ง.....
ขนาดกว้าง ๔.๐๐ เมตร ยาว ๖๓๐.๐๐ เมตร หน้า ๐.๕๐ เมตร หรือมีพื้นที่ผิวจราจร
ไม่น้อยกว่า ๒,๕๒๐.๐๐ ตารางเมตร
.....
/หน่วยงานเจ้าของโครงการ..... องค์การบริหารส่วนตำบลโละบือ
๒. วงเงินงบประมาณที่ได้รับจัดสรร..... ๓๙๐,๐๐๐.๐๐ บาท
๓. ลักษณะงานโดยสังเขป..... บุกเบิกถนนลูกรัง สายซอยหะยียุโซะ หมู่ที่ ๕ บ้านโคกค้อแห้ง
๔. ราคากลางคำนวณ ณ วันที่..... ๒๘ สิงหาคม ๒๕๖๒เป็นเงิน..... ๓๙๐,๐๐๐.๐๐ บาท
๕. บัญชีประมาณการราคากลาง..... บุกเบิกถนนลูกรัง สายซอยหะยียุโซะ หมู่ที่ ๕ บ้านโคกค้อแห้ง
 - ๕.๑ปร.๔
 - ๕.๒แบบสรุปข้อมูลค่าวัสดุและค่าดำเนินการ
 - ๕.๓แบบแปลน
๖. รายชื่อคณะกรรมการกำหนดราคากลาง
 - ๖.๑นายอารีดีปากบารา
 - ๖.๒นายชาพี้อีดอเลาะ
 - ๖.๓นายวิรัชยุทธไชยนาพงศ์

หมายเหตุ

๑. วงเงินงบประมาณ หมายถึง เงินที่หน่วยงานของรัฐได้รับและหรือมีเพื่อใช้ในการจัดซื้อจัดจ้าง
๒. บัญชีประมาณการราคากลางงานก่อสร้าง (ตามข้อ ๕) ให้เลือกใช้ดังนี้
 - ๒.๑ หมายถึง ปร. ๔ แบบ ปร. ๕ และแบบ ปร. ๖
 - ๒.๒ แบบงานก่อสร้างชลประทาน หมายถึง แบบสรุปราคากลางก่อสร้างชลประทาน
 - ๒.๓ แบบงานก่อสร้างสะพานและท่อเหลี่ยม หมายถึง แบบประเมินราคากลางงานก่อสร้างทางสะพานและท่อเหลี่ยม
 - ๒.๔ แบบกรณีอื่นๆ (หมายถึง แบบประมาณการราคากลางอื่นๆ ที่ไม่ใช่ข้อ ๕.๑ หรือ ๕.๒ หรือ ๕.๓)



ประกาศองค์การบริหารส่วนตำบลบุละบูโย

เรื่อง ราคาากลางโครงการบุกเบิกถนนลูกรัง สายซอยหะยิโยชะ หมู่ที่ ๔ บ้านโคกคอกแห้ง

ตามที่องค์การบริหารส่วนตำบลบุละบูโย ได้มีมติการประชุมสภาองค์การบริหารส่วนตำบลบุละบูโย สมัยสามัญ สมัยที่ ๒ ครั้งที่ ๒ ประจำปี ๒๕๖๒ วันจันทร์ที่ ๑๓ เดือน พฤษภาคม พ.ศ. ๒๕๖๒ เวลา ๐๙.๐๐ น. ณ ห้องประชุม องค์การบริหารส่วนตำบลบุละบูโย ได้อนุมัติจ่ายขาดเงินสะสม หอมวดค่าที่ดินและสิ่งก่อสร้าง ประเภทค่าก่อสร้าง สิ่งสาธารณูปโภค แผนงานอุตสาหกรรมและการโยธา งานก่อสร้างโครงสร้างพื้นฐาน โครงการบุกเบิกถนนลูกรัง สายซอย หะยิโยชะ หมู่ที่ ๔ บ้านโคกคอกแห้ง ขนาดกว้าง ๔.๐๐ เมตร ยาว ๖๓๐.๐๐ เมตร หนา ๐.๔๐ เมตร หรือมีพื้นที่ ผิวจราจรไม่น้อยกว่า ๒,๕๒๐.๐๐ ตารางเมตร ซึ่งองค์การบริหารส่วนตำบลบุละบูโย ได้แต่งตั้งคณะกรรมการกำหนด ราคาากลาง ตามคำสั่งที่ ๒๖๓/๒๕๖๒ ลงวันที่ ๑๓ สิงหาคม ๒๕๖๒ นั้น

ในการนี้ องค์การบริหารส่วนตำบลบุละบูโย จึงขอประกาศราคาากลางโครงการบุกเบิกถนน ลูกรัง สายซอยหะยิโยชะ หมู่ที่ ๔ บ้านโคกคอกแห้ง ขนาดกว้าง ๔.๐๐ เมตร ยาว ๖๓๐.๐๐ เมตร หนา ๐.๔๐ เมตร หรือมีพื้นที่ผิวจราจรไม่น้อยกว่า ๒,๕๒๐.๐๐ ตารางเมตร เป็นเงิน ๓๙๐,๐๐๐ บาท (สามแสน เก้าหมื่นบาทถ้วน) ระยะเวลาดำเนินการ ๖๐ วัน

ประกาศ ณ วันที่ ๒๘ เดือน สิงหาคม พ.ศ. ๒๕๖๒

(นายมาฆะ หะยีสามะ)

นายกองค์การบริหารส่วนตำบลบุละบูโย

แบบสรุปราคากลางงานก่อสร้างทาง สะพาน และท่อเหลี่ยม

โครงการบุกเบิกถนนลูกรัง สายซอยหะยีฮะ หมู่ที่ 4 บ้านโคกคอกแห้ง ตำบลบุโละปุโย อำเภอหนองจิก จังหวัดปัตตานี

ปริมาณงาน ผิวจราจรลูกรังขนาดกว้าง 4.00 ม. ยาว 630.00 ม. หนา 0.40 ม. หรือมีพื้นที่ผิวจราจรไม่น้อยกว่า 2,520.00 ตร.ม.

เจ้าของโครงการ : อบต.บุโละปุโย

ประมาณการเมื่อวันที่ : 28 ส.ค. 2562

ลำดับ	รายการ	หน่วย	จำนวน	ราคาต่อหน่วย	ราคาทุน	F_N	ราคาต่อหน่วย $\times F_N$	ราคากลาง
1	งานปรับเกลี่ยแต่งคันทางเดิม	ตร.ม.	3,150.00	1.69	5,323.50	1.3624	2.30	7,252.74
2	งานขุดรื้อคันทางเดิมแล้วบดทับ(ลูกรัง)	ตร.ม.	-	-	-	-	-	-
3	งานขุดรื้อคันทางเดิมแล้วบดทับ(หินคลุก)	ตร.ม.	-	-	-	-	-	-
4	งานตัดชั้นรูปคันทาง	ลบ.ม.	-	-	-	-	-	-
5	งานดินถมคันทางจากแหล่งนอกที่ตั้งโครงการ	ลบ.ม.	-	-	-	-	-	-
6	งานพื้นทาง(ลูกรัง)	ลบ.ม.	1,474.20	182.60	269,188.92	1.3624	248.77	366,742.98
*	งานพื้นทาง(หินคลุก)	ลบ.ม.	-	-	-	-	-	-
8	งานทรายรองใต้ผิวทางคอนกรีต	ลบ.ม.	-	-	-	-	-	-
9	ผิวทางปอร์ตแลนด์ซีเมนต์คอนกรีต หนา 0.15 ม.	ตร.ม.	-	-	-	-	-	-
10	Expansion Joint	ม.	-	-	-	-	-	-
11	Contraction Joint	ม.	-	-	-	-	-	-
12	Longitudinal Joint	ม.	-	-	-	-	-	-
13	งานไหล่ทาง	ลบ.ม.	-	-	-	-	-	-
14	งานท่อระบายน้ำขนาด $\varnothing$ 0.30 x 1.00 ม. ชั้น 3	ม.	-	-	-	-	-	-
15	งานท่อระบายน้ำขนาด $\varnothing$ 0.40 x 1.00 ม. ชั้น 3	ม.	-	-	-	-	-	-
16	งานท่อระบายน้ำขนาด $\varnothing$ 0.60 x 1.00 ม. ชั้น 3	ม.	12.00	1,226.01	14,712.12	1.3624	1,670.32	20,043.79
17	งานท่อระบายน้ำขนาด $\varnothing$ 0.80 x 1.00 ม. ชั้น 3	ม.	-	-	-	-	-	-
18	งานท่อระบายน้ำขนาด $\varnothing$ 1.00 x 1.00 ม. ชั้น 3	ม.	-	-	-	-	-	-
19	งานท่อระบายน้ำขนาด $\varnothing$ 1.20 x 1.00 ม. ชั้น 3	ม.	-	-	-	-	-	-
20	งานท่อระบายน้ำขนาด $\varnothing$ 1.50 x 1.00 ม. ชั้น 3	ม.	-	-	-	-	-	-
					289,224.54	รวม		394,039.51
ตัวอักษร (-สามแสนเก้าหมื่นสี่พันบาทถ้วน-)					ปรบยอด		394,000.00	
							394,000.00	
ตั้งเผื่องบประมาณ 5%							-	
							394,000.00	
ปรับใช้ตามราคาเป็นเงินทั้งสิ้น							390,000.00	

① ผลรวมค่างานต้นทุนงานก่อสร้าง

= 289,224.54

② ค่า FACTOR F งานก่อสร้างทาง

= 1.3624

(ลงชื่อ) ประมาณราคา

กรรมการกำหนดราคากลาง

(นายวีรยุทธ ไชยนาพงศ์)

ผู้อำนวยการกองช่าง

(ลงชื่อ)..... ประธานกรรมการ

(นายอารีดี ปากบารา)

(ลงชื่อ) เห็นชอบ

(ลงชื่อ)..... กรรมการ

(นายอารีดี ปากบารา)

ปลัด อบต.

(นายชาฟิอี ดอเลาะ)

(ลงชื่อ)อนุมัติ

(ลงชื่อ)..... กรรมการ

(นายมามะ หะยีสามะ)

(นายวีรยุทธ ไชยนาพงศ์)

นายก อบต.

**แบบสรุปข้อมูลค่าวัสดุและค่าดำเนินการ
งานก่อสร้างทาง สะพานและท่อลอดเหลี่ยม**

โครงการบุกเบิกถนนลูกรัง สายซอยหะยียูโซะ หมู่ที่ 4 บ้านโคกคอกแห้ง ตำบลบุโละบุโย อำเภอนองจิก จังหวัดปัตตานี
ปริมาณงาน ผิวจราจรลูกรังขนาดกว้าง 4.00 ม. ยาว 630.00 ม. หน้า 0.40 ม. หรือมีพื้นที่ผิวจราจรไม่น้อยกว่า 2,520.00 ตร.ม.
อยู่ในท้องที่จังหวัด จังหวัดอื่นๆ เขตฝนปกติ ราคาน้ำมันโซล่า ณ อำเภอเมือง 27.00 - 27.99 บาท

วัสดุก่อสร้างทั่วไปขนส่งโดย รถบรรทุก 10 ล้อ

วัสดุเหล็กเส้น , ปูนซีเมนต์ , ยางแอสฟัลท์ ขนส่งโดยรถบรรทุก 10 ล้อ + ลากพ่วง

อัตราดอกเบี้ยเงินกู้ (MLR) 6 % เงินล่วงหน้าจ่าย 0 %

เงินประกันผลงานหัก 0 % ภาษีมูลค่าเพิ่ม 7 %

ที่	รายการ	หน่วย	ค่า วัสดุ (บาท)	ระยะ ขนส่ง (กม.)	ค่า ขนส่ง (บาท)	ค่าขน ขึ้นลง (บาท)	ค่าตัด/ ตัดเหล็ก (บาท)	รวม (บาท)	ขนส่งด้วยรถ	แหล่งวัสดุ
1	เหล็กเส้นกลม RB 6	บ./ตัน	26,836.45	20.00	48.95	80.00	4,100.00	31,065.40	รถ 10 ล้อ	อ.เมืองจ.ปัตตานี
2	เหล็กเส้นกลม RB 9	บ./ตัน	26,385.51	20.00	48.95	80.00	3,300.00	29,814.46	รถ 10 ล้อ	อ.เมืองจ.ปัตตานี
3	เหล็กเส้นกลม RB 12	บ./ตัน	24,435.05	20.00	48.95	80.00	3,300.00	27,864.00	รถ 10 ล้อ	อ.เมืองจ.ปัตตานี
4	เหล็กเส้นกลม RB 15	บ./ตัน	23,275.70	20.00	48.95	80.00	3,300.00	26,704.65	รถ 10 ล้อ	อ.เมืองจ.ปัตตานี
5	เหล็กเส้นกลม RB 19	บ./ตัน	23,551.40	20.00	48.95	80.00	2,900.00	26,580.35	รถ 10 ล้อ	อ.เมืองจ.ปัตตานี
6	เหล็กเส้นข้ออ้อย DB 12	บ./ตัน	23,551.40	20.00	48.95	80.00	3,300.00	26,980.35	รถ 10 ล้อ	อ.เมืองจ.ปัตตานี
7	เหล็กเส้นข้ออ้อย DB 16	บ./ตัน	23,551.40	20.00	48.95	80.00	3,300.00	26,980.35	รถ 10 ล้อ	อ.เมืองจ.ปัตตานี
10	เหล็ก Wire Mesh Dia 4 มม. @ 0.25 x 0.25 ม.	บ./ตร.ม.	22.43	-	-	-	-	22.43	-	ราคาพานิชย์จังหวัดยะลา(รวมค่าขนส่ง)
11	ลวดผูกเหล็ก	บ./กก.	51.40	-	-	-	-	51.40	-	อ.เมืองจ.ปัตตานี
12	คอนกรีตสำเร็จรูป cube 210 ksc.	บ./ลบ.ม.	2,009.35	20.00	48.95	-	-	2,058.30	รถ 10 ล้อ	อ.เมืองจ.ปัตตานี
13	คอนกรีตสำเร็จรูป cube 240 ksc.	บ./ลบ.ม.	2,070.09	20.00	48.95	-	-	2,119.04	รถ 10 ล้อ	อ.เมืองจ.ปัตตานี
14	คอนกรีตสำเร็จรูป cube 280 ksc.	บ./ลบ.ม.	2,130.84	20.00	48.95	-	-	2,179.79	รถ 10 ล้อ	อ.เมืองจ.ปัตตานี
15	ปูนซีเมนต์ปอร์ตแลนด์	บ./ตัน	3,112.15	20.00	48.95	50.00	-	3,211.10	รถ 10 ล้อ	อ.เมืองจ.ปัตตานี
16	หินผสมคอนกรีต	บ./ลบ.ม.	1,121.50	40.00	135.31	-	-	1,256.81	รถ 10 ล้อ	โรงไม่หินลิตล
17	หินคลุก	บ./ลบ.ม.	373.83	40.00	135.31	-	-	509.14	รถ 10 ล้อ	โรงไม่หินลิตล
18	ทรายหยาบ	บ./ลบ.ม.	560.75	50.00	168.67	-	-	729.42	รถ 10 ล้อ	จากแหล่ง อ.รามัน
19	ลูกรัง	บ./ลบ.ม.	33.00	10.00	35.15	-	-	68.15	รถ 10 ล้อ	จากแหล่ง อ.หนองจิก
20	ทรายถม	บ./ลบ.ม.	33.00	10.00	35.15	-	-	68.15	รถ 10 ล้อ	จากแหล่ง อ.หนองจิก
21	ดินถม	บ./ลบ.ม.	33.00	10.00	35.15	-	-	68.15	รถ 10 ล้อ	จากแหล่ง อ.หนองจิก
22	ท่อกลมขนาด ๑ 0.30 ม. มอก.ชั้น 3	ท่อน	-	20.00	-	-	-	-	รถ 10 ล้อ	อ.เมืองจ.ปัตตานี
23	ท่อกลมขนาด ๑ 0.40 ม. มอก.ชั้น 3	ท่อน	-	20.00	-	-	-	-	รถ 10 ล้อ	อ.เมืองจ.ปัตตานี
24	ท่อกลมขนาด ๑ 0.60 ม. มอก.ชั้น 3	ท่อน	800.00	20.00	-	-	-	-	รถ 10 ล้อ	อ.เมืองจ.ปัตตานี
25	ท่อกลมขนาด ๑ 0.80 ม. มอก.ชั้น 3	ท่อน	1,200.00	20.00	-	-	-	-	รถ 10 ล้อ	อ.เมืองจ.ปัตตานี

แบบสรุปข้อมูลค่าวัสดุและค่าดำเนินการ
งานก่อสร้างทาง สะพานและท่อลอดเหลี่ยม

โครงการบุกเบิกถนนลูกรัง สายซอยหะยียูโซะ หมู่ที่ 4 บ้านโคกค้อแห้ง ตำบลบุโละบุโย อำเภอนองจิก จังหวัดปัตตานี
ปริมาณงาน ผิวจราจรลูกรังขนาดกว้าง 4.00 ม. ยาว 630.00 ม. หน้า 0.40 ม. หรือมีพื้นที่ผิวจราจรไม่น้อยกว่า 2,520.00 ตร.ม.
อยู่ในท้องที่จังหวัด จังหวัดอื่นๆ เขตฝนปกติ ราคาน้ำมันโซล่า ณ อำเภอเมือง 27.00 - 27.99 บาท
วัสดุก่อสร้างทั่วไปขนส่งโดย รถบรรทุก 10 ล้อ

วัสดุเหล็กเส้น , ปูนซีเมนต์ , ยางแอสฟัลท์ ขนส่งโดยรถบรรทุก 10 ล้อ + ลากพ่วง

อัตราดอกเบี้ยเงินกู้ (MLR) 6 % เงินล่วงหน้าจ่าย 0 %

เงินประกันผลงานหัก 0 % ภาษีมูลค่าเพิ่ม 7 %

ที่	รายการ	หน่วย	ค่า วัสดุ (บาท)	ระยะ ขนส่ง (กม.)	ค่า ขนส่ง (บาท)	ค่าขน ขึ้นลง (บาท)	ค่าตัด/ ตัดเหล็ก (บาท)	รวม (บาท)	ขนส่งด้วยรถ	แหล่งวัสดุ
26	ท่อกลมขนาด ๑ 1.00 ม. มอก.ชั้น 3	ท่อน	1,700.00	20.00	-	-	-	-	รถ 10 ล้อ	อ.เมืองจ.ปัตตานี
27	ท่อกลมขนาด ๑ 1.20 ม. มอก.ชั้น 3	ท่อน	3,900.00	20.00	-	-	-	-	รถ 10 ล้อ	อ.เมืองจ.ปัตตานี
28	ท่อกลมขนาด ๑ 1.50 ม. มอก.ชั้น 3	ท่อน	3,995.33	20.00	-	-	-	-	รถ 10 ล้อ	อ.เมืองจ.ปัตตานี
29	ไม้กระบากหรือไม้ยางหรือเทียบเท่า ขนาด 1" x 6"	ลบ.ฟ.	320.00	-	-	-	-	320.00	-	อ.เมืองจ.ปัตตานี
30	ไม้อัดยาง หน้า 4 มม.	แผ่น	285.00	-	-	-	-	285.00	-	อ.เมืองจ.ปัตตานี
31	ไม้คร่าว 1 1/2" x 3"	ลบ.ฟ.	320.00	-	-	-	-	320.00	-	อ.เมืองจ.ปัตตานี
32	ไม้ค้ำยัน 1 1/2" x 3" x 0.30 ม.	ต้น	95.00	-	-	-	-	95.00	-	อ.เมืองจ.ปัตตานี
33	ไม้ค้ำยัน 1 1/2" x 3" x 0.50 ม.	ต้น	100.00	-	-	-	-	100.00	-	อ.เมืองจ.ปัตตานี
34	ตะปู	กก.	46.73	-	-	-	-	46.73	-	อ.เมืองจ.ปัตตานี
35	แผ่นโพน	แผ่น	45.00	-	-	-	-	45.00	-	อ.เมืองจ.ปัตตานี
36	ท่อ พีวีซี	ท่อน	55.73	-	-	-	-	55.73	-	อ.เมืองจ.ปัตตานี

- หมายเหตุ**
- ค่าตัด/ตัดเหล็ก ใช้ตามบัญชีค่าแรงงาน/ดำเนินการสำหรับถอดแบบคำนวณราคากลางงานก่อสร้าง กรมบัญชีกลาง กระทรวงการคลัง
 - ค่าขนขึ้น-ลงเหล็ก ใช้ตามหลักเกณฑ์การคำนวณราคากลางงานก่อสร้างทาง สะพาน และท่อเหลี่ยม กรมบัญชีกลาง กระทรวงการคลัง หน้า 80
 - เปอร์เซนต์ลวดผูกเหล็กใช้ตามหลักเกณฑ์การคำนวณราคากลางงานก่อสร้างทาง สะพาน และท่อเหลี่ยม กรมบัญชีกลาง กระทรวงการคลัง และจะแสดงไว้ในราคาต่อหน่วยของงานส่วนที่มีการเสริมเหล็ก

โครงการบุกเบิกถนนลูกรัง

สถานที่ก่อสร้าง : สายซอยหะยียูโซะ หมู่ที่ 4 ต.บุโละปุโย อ.หนองจิก จ.ปัตตานี



กองช่าง องค์การบริหารส่วนตำบลบุโละปุโย

เงินจ่ายขาดสะสม ปีงบประมาณ 2562



องค์การบริหารส่วนตำบลปูละปุโย

โครงการ

ปลูกเบิกถนนลูกช้าง

สายซอยหะฮียูไซะ

หมู่ที่ 4 บ้านโคกคองแห้ง

ต.ปูละปุโย อ.หนองจิก จ.ปัตตานี

เขียนแบบ/ตรวจแบบ

(นายวิรุยุทธ ไรยนพงศ์)

ผอ.กองช่าง

เห็นชอบ

(นายอาริตี ปากบงชา)

ปลัด อบต.ปูละปุโย

อนุมัติ

(นายมาหะมะ หะฮียูสามะ)

นายก อบต.ปูละปุโย


แบบแสดง

แผนที่ผังโครงการ

แบบเลขที่

แผ่นที่ 1

จำนวน 4

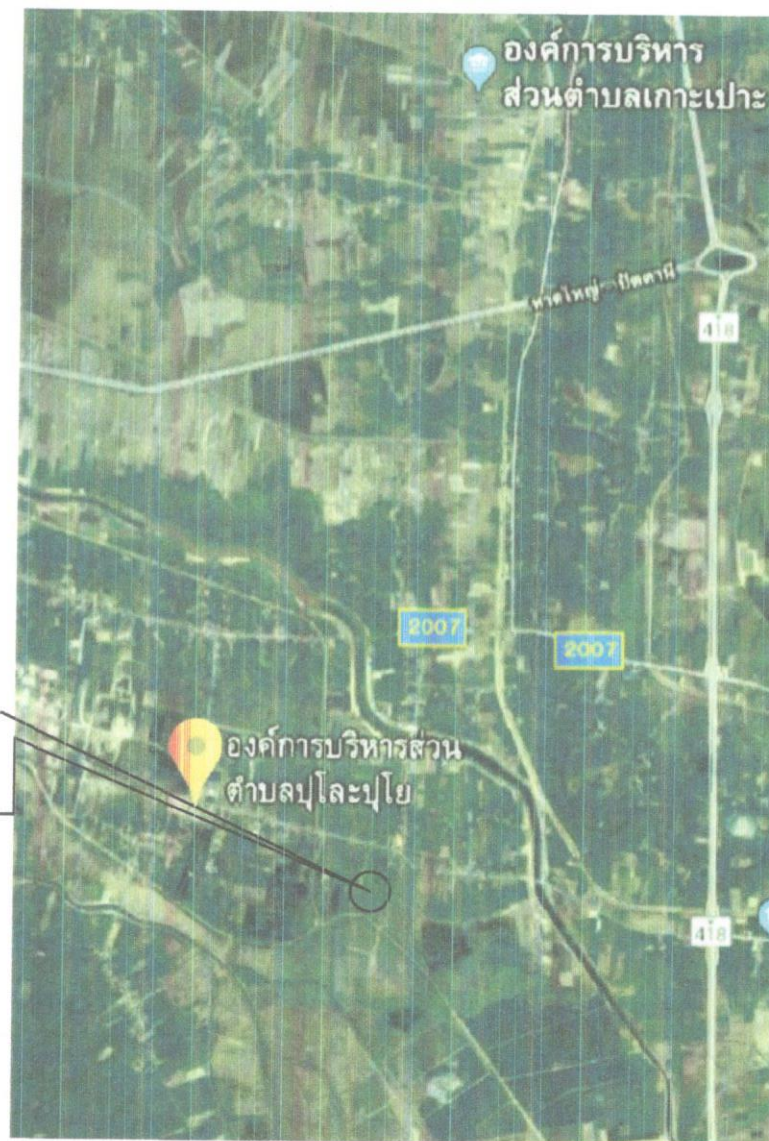

บริเวณที่จะดำเนินการ
ปลูกเบิกถนนลูกช้าง สายซอยหะฮียูไซะ
หมู่ที่ 4 บ้านโคกคองแห้ง ตำบลปูละปุโย

นาย นรดิ้ง หะฮียูสามะ
สามัญวิศวกร สย.11222



ไป บ่าย



ไป ต.นาเกตุ

โรงเรียนบ้านน้ำคำ

ถนน อบต. ปุโลมปุโย
รพ.สต. ปุโลมปุโย

ไป ต.คลองตันหยง

จุดสิ้นสุดโครงการ

กม.0+630.000


บึงเบิกถนนลูกวัง

ขนาดกว้าง 4.00 ม ยาว 630.00 ม หน้า 0.40 ม
หรือมีพื้นที่ผิวจราจรไม่น้อยกว่า 2,520.00 ตร.ม

จุดเริ่มต้นโครงการ

กม.0+000.000

N

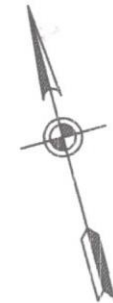

นายบุรีดิ้ง ทะยิลลาเตะ
สามัญวิศวกร สย.11222

ผังบริเวณพอสังเขป



องค์การบริหารส่วนตำบลปุโลมปุโย

โครงการ

บึงเบิกถนนลูกวัง
สายหะฮิยูไร
หมู่ที่ 4 บ้านโคกคองแห้ง
ต.ปุโลมปุโย อ.หนองจิก จ.ปัตตานี

เขียนแบบ/ตรวจแบบ

(นายวีรยุทธ ไชยนาพงศ์)

ผอ.กองช่าง

เห็นชอบ

(นายอารีดี ปากบารา)

ปลัด อบต.ปุโลมปุโย

อนุมัติ

(นายสมณะ ทะยิลลาเตะ)

นายก อบต.ปุโลมปุโย


แบบแสดง

ผังบริเวณพอสังเขป

แบบเลขที่

แผ่นที่ 2

จำนวน 4

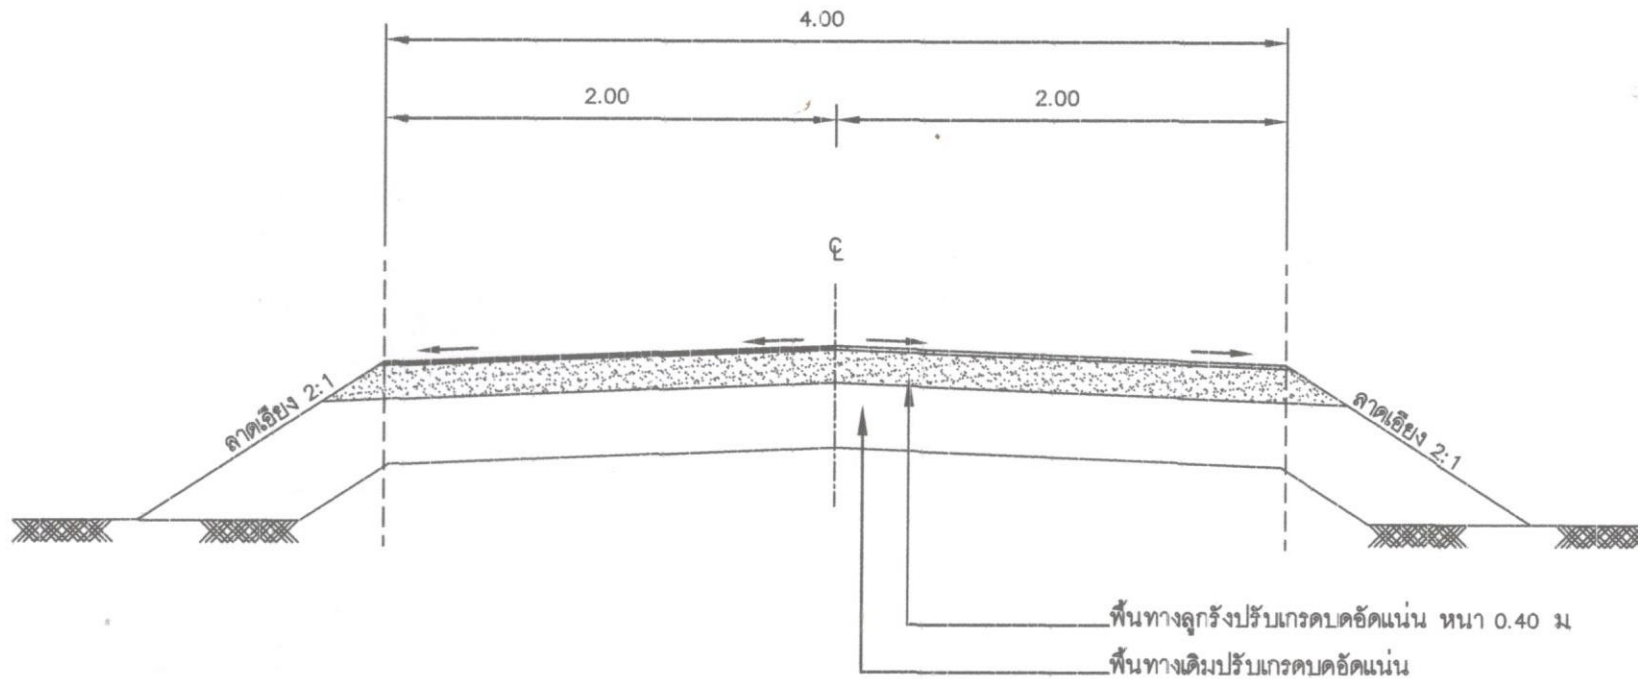

รูปตัดโครงสร้างทาง

1 : 50

รายการประกอบแบบ

- พื้นทางเดิมปรับเกรดบดอัดแน่น
- พื้นทางลูกรังบดอัดแน่นหนา 0.40 ม
CBR 25% บดอัดแน่นไม่น้อยกว่า 95% STANDARD PROTOR DENSITY
- วางท่อ คอ.ร. Ø.60 ม จำนวน 12 ท่อน/จำนวน 2 จุด ตำแหน่ง
กำหนดให้ขณะก่อสร้างดำเนินการก่อสร้าง
- รูปแบบอาจเปลี่ยนแปลงได้ตามความเหมาะสมให้อยู่ในดุลพินิจของ
ช่างผู้ควบคุมงาน

นายบุรีดิ้ง ทะยี่ลาเตะ
สามัญวิศวกร สย.11223



องค์การบริหารส่วนตำบลปูละปุโย

โครงการ

บุกเบิกถนนลูกรัง

สายซอยหะฮิโยโซะ

หมู่ที่ 4 บ้านโคกคองแห้ง

ต.ปูละปุโย อ.หนองจิก จ.ปัตตานี

เขียนแบบ/ตรวจแบบ

(นายวิรุฒพร ไชยมาพงศ์)

ผอ.กองช่าง

เห็นชอบ

(นายอารีดี ปากบารา)

ปลัด อบต.ปูละปุโย

อนุมัติ

(นายสมณะ หะยีสามะ)

นายก อบต.ปูละปุโย


แบบแสดง

รูปตัดโครงสร้างทาง

แบบเลขที่

แผ่นที่ 3

จำนวน 4

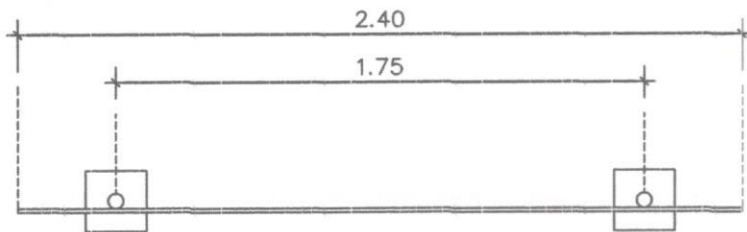

แบบแปลน 1 : 25

โครงการก่อสร้างของ อบต.ปูละปุโย
โทร. 073-330821

ประเภทของสิ่งก่อสร้าง.....
ปริมาณงานก่อสร้าง (ให้ระบุรายละเอียดให้มากที่สุดเท่าที่สามารถตรวจสอบได้).....
ชื่อ ที่อยู่ หมายเลขโทรศัพท์ ผู้รับจ้าง.....
ระยะเวลาก่อสร้าง และรายละเอียดของวัสดุ รวมเป็นระยะเวลาทั้งสิ้น.....
วงเงินงบประมาณที่ได้ตั้งไว้หรือที่ได้รับ.....
ราคากลาง ค่าก่อสร้าง.....
วงเงินค่าก่อสร้างตามที่ได้อนุมัติในสัญญาจ้าง.....
ชื่อกรรมการตรวจการจ้าง และผู้ควบคุมงาน พร้อมหมายเลขโทรศัพท์.....
หมายเหตุ วัสดุที่ใช้ทำแผ่นป้ายให้ใช้แม่เหล็ก หรือไม้ขีด ขนาดกว้างไม่น้อยกว่า 1.20 เมตร ยาวไม่น้อยกว่า 2.40 เมตร




รูปด้านหน้า 1 : 25

*หมายเหตุ - ให้ผู้รับจ้างติดป้ายชี้วัดการควบคุมงานตามระเบียบกำหนด รายละเอียดประสานผู้ควบคุมงาน

แบบป้าย

1. เสาค้ำพื้นป้ายทาสีเขียวทั้ง 2 ด้าน ใช้สีน้ำมัน
2. ตัวหนังสือสีขาว
3. ขนาดตัวหนังสือกำหนดตามความเหมาะสม ข้อความตรงตามแบบกำหนด
4. แผ่นป้าย แผ่นเหล็กขนาด 1.20x2.40 ม
5. เสาค้ำป้ายท่อเหล็กกลม ขนาด 2"

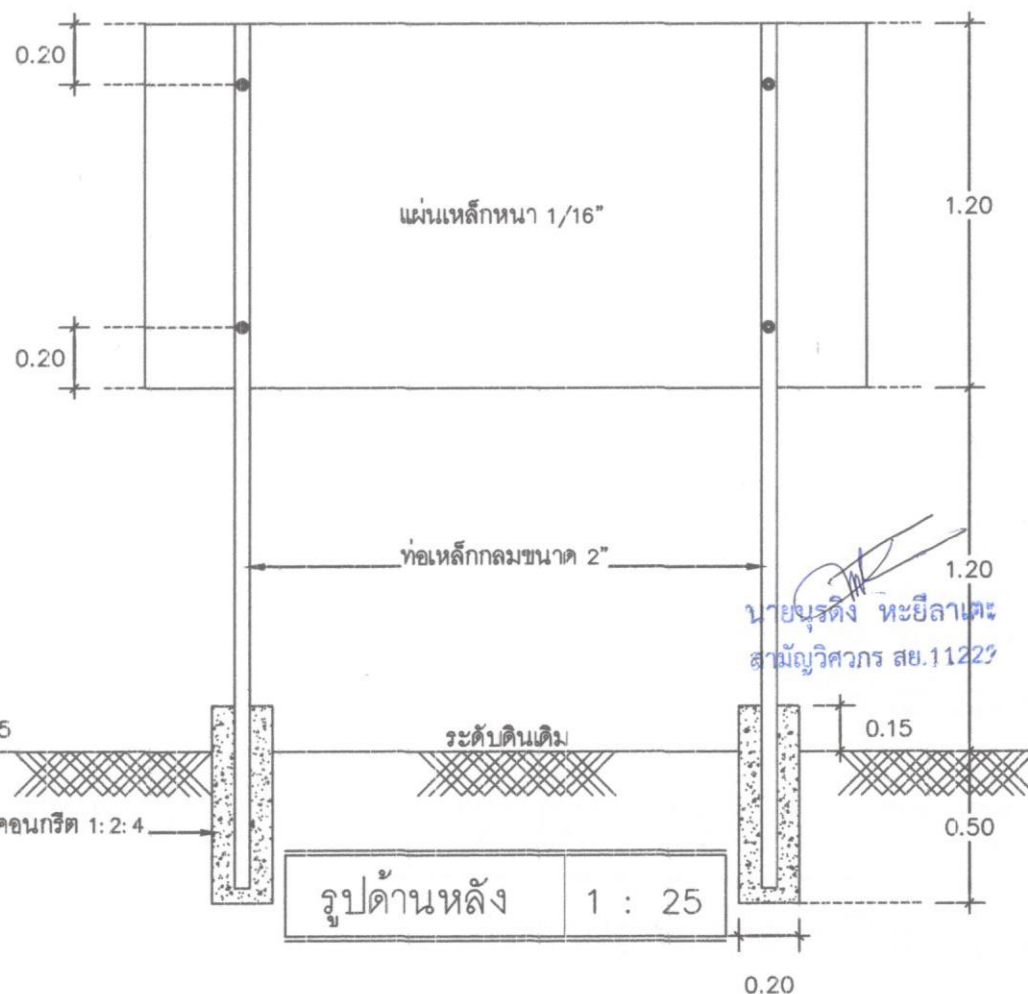

รูปด้านหลัง 1 : 25



องค์การบริหารส่วนตำบลปูละปุโย

โครงการ

บุกเบิกถนนลูกรัง

สายหะยิลาตะ

หมู่ที่ 4 บ้านโคกคอกแห้ง

ต.ปูละปุโย อ.หนองจิก จ.ปัตตานี

เขียนแบบ/ตรวจแบบ

(นายวิรัช ไซยานพงศ์)

ผลของช่าง

เห็นชอบ

(นายอารี ปากบารา)

ปลัด อบต.ปูละปุโย

อนุมัติ

(นายสมณะ หะยิลาตะ)

นายก อบต.ปูละปุโย

แบบแสดง

แบบป้ายโครงการ

แบบเลขที่

แผ่นที่ 4

จำนวน 4