



ประกาศองค์การบริหารส่วนตำบลบุโล๊ะบุโย

เรื่อง ราคาากลางโครงการซ่อมแซมถนนลูกรัง สายชลประทาน หมู่ที่ ๕ บ้านป่าเตลางา

ตามท้องที่องค์การบริหารส่วนตำบลบุโล๊ะบุโย ได้จัดทำข้อบัญญัติงบประมาณรายจ่ายประจำปีงบประมาณ ๒๕๖๑ แผนงานอุตสาหกรรมและการโยธา งานก่อสร้างโครงสร้างพื้นฐาน งบลงทุน ค่าบำรุงรักษาและปรับปรุงที่ดินและสิ่งก่อสร้าง โครงการซ่อมแซมถนนลูกรัง สายชลประทาน หมู่ที่ ๕ บ้านป่าเตลางา ตำบลบุโล๊ะบุโย อำเภอหนองจิก จังหวัดปัตตานี ขนาดกว้าง ๓.๐๐ -๔.๐๐ เมตร ยาว ๓๔๑.๐๐ เมตร หรือมีพื้นที่ผิวจราจรไม่น้อยกว่า ๑,๒๙๗.๐๐ ตารางเมตร ซึ่งองค์การบริหารส่วนตำบลบุโล๊ะบุโย ได้แต่งตั้งคณะกรรมการกำหนดราคาากลาง ตามคำสั่งที่ ๒๐๒/๒๕๖๑ ลงวันที่ ๑๗ กรกฎาคม ๒๕๖๑ นั้น

ในการนี้ องค์การบริหารส่วนตำบลบุโล๊ะบุโย ขอประกาศราคาากลาง โครงการซ่อมแซมถนนลูกรัง สายชลประทาน หมู่ที่ ๕ บ้านป่าเตลางา ตำบลบุโล๊ะบุโย อำเภอหนองจิก จังหวัดปัตตานี ขนาดกว้าง ๓.๐๐ -๔.๐๐ เมตร ยาว ๓๔๑.๐๐ เมตร หรือมีพื้นที่ผิวจราจรไม่น้อยกว่า ๑,๒๙๗.๐๐ ตารางเมตร เป็นเงิน ๑๗๑,๐๐๐ บาท (หนึ่งแสนเจ็ดหมื่นหนึ่งพันบาทถ้วน) ระยะเวลาดำเนินการ ๓๐ วัน

ประกาศ ณ วันที่ ๒๐ เดือน กรกฎาคม พ.ศ.๒๕๖๑


(นายสมะ หะยีสามะ)

นายกองค์การบริหารส่วนตำบลบุโล๊ะบุโย

ตารางแสดงวงเงินงบประมาณที่ได้รับจัดสรรและราคากลางในงานจ้างก่อสร้าง

๑. ชื่อโครงการ.....โครงการซ่อมแซมถนนลูกรัง สายชลประทาน หมู่ที่ ๕ บ้านป่าแดกลาง.....
ตำบลบุละบูโย อำเภอนองจิก จังหวัดปัตตานี ขนาดกว้าง ๓.๐๐ - ๔.๐๐ เมตร.....
ยาว ๓๔๑.๐๐ เมตร หรือมีพื้นที่ผิวจราจรไม่น้อยกว่า ๑,๒๙๗.๐๐ ตร.ม.
.....
/หน่วยงานเจ้าของโครงการ.....องค์การบริหารส่วนตำบลบุละบูโย.....
๒. วงเงินงบประมาณที่ได้รับจัดสรร.....๑๗๑,๐๐๐.๐๐ บาท.....
๓. ลักษณะงานโดยสังเขป.....ซ่อมแซมถนนลูกรัง สายชลประทาน หมู่ที่ ๕ บ้านป่าแดกลาง.....
๔. ราคากลางคำนวณ ณ วันที่.....๒๐ กรกฎาคม ๒๕๖๑.....เป็นเงิน.....๑๗๑,๐๐๐.๐๐ บาท.....
๕. บัญชีประมาณการราคากลาง.....ซ่อมแซมถนนลูกรังสายชลประทาน หมู่ที่ ๕ บ้านป่าแดกลาง.....
- ๕.๑ปร.๔.....
- ๕.๒ปร.๕.....
- ๕.๓แบบแปลน.....
๖. รายชื่อคณะกรรมการกำหนดราคากลาง
- ๖.๑นางสาวกฤติยาประถมปัทมะ.....
- ๖.๒นายชาพีธีดอเลาะ.....
- ๖.๓นายวีรยุทธไชยนาพงศ์.....

หมายเหตุ

๑. วงเงินงบประมาณ หมายถึง เงินที่หน่วยงานของรัฐได้รับและหรือมีเพื่อใช้ในการจัดซื้อจัดจ้าง
๒. บัญชีประมาณการราคากลางงานก่อสร้าง (ตามข้อ ๕) ให้เลือกใช้ดังนี้
- ๒.๑ หมายถึง ปร. ๔ แบบ ปร. ๕ และแบบ ปร. ๖
- ๒.๒ แบบงานก่อสร้างชลประทาน หมายถึง แบบสรุปราคากลางก่อสร้างชลประทาน
- ๒.๓ แบบงานก่อสร้างสะพานและท่อเหลี่ยม หมายถึง แบบประเมินราคากลางงานก่อสร้าง
ทางสะพานและท่อเหลี่ยม
- ๒.๔ แบบกรณีอื่นๆ (หมายถึง แบบประมาณการราคากลางอื่นๆ ที่ไม่ใช่ข้อ ๕.๑ หรือ ๕.๒
หรือ ๕.๓)

สรุปผลการประมาณราคาค่าก่อสร้าง

องค์การบริหารส่วนตำบลปูละปุโย

ประเภทงาน งานทาง

เจ้าของงาน องค์การบริหารส่วนตำบลปูละปุโย

ชื่อโครงการ ซ่อมแซมถนนผิวจราจรลูกรัง

สถานที่ก่อสร้าง สายคลองชลประทาน หมู่ที่ 5 บ้านป่าแดงา ตำบลปูละปุโย อำเภอหนองจิก จังหวัดปัตตานี

ปริมาณงาน ขนาดกว้าง 3.00 - 4.00 ม. ยาว 341.00 ม. หรือมีพื้นที่ผิวจราจรไม่น้อยกว่า 1,297.00 ตร.ม.

แบบเลขที่ -

ประมาณการตามแบบ ปร. 4 จำนวน 1 แผ่น

ประมาณราคาเมื่อวันที่ 20 กรกฎาคม 2561

ลำดับ ที่	รายการ	ค่างานต้นทุน (บาท)	Factor F	รวมค่าก่อสร้าง (บาท)	หมายเหตุ
	- ซ่อมแซมถนนผิวจราจรลูกรัง	126,085.64	1.3624	171,779.08	Factor F. - เงินล่วงหน้า 0 % - ดอกเบี้ยเงินกู้ 6 % - เงินประกันผลงาน 0 % - ภาษีมูลค่าเพิ่ม 7 % - จำนวนงวด 1 งวดงาน - ระยะเวลาดำเนินการ 30 วัน
สรุป	รวมราคาค่าก่อสร้างเป็นเงินทั้งสิ้น			171,779.08	บาท
	คิดเป็นเงินงบประมาณ			171,000.00	บาท
	ตัวอักษร (เงินหนึ่งแสนเจ็ดหมื่นหนึ่งพันบาทถ้วน)				

ผู้ประมาณราคา.....

(นายวิรุทธ ไชยนาพงศ์) ผอ.กองช่าง

เห็นชอบ.....

(นางสาวกฤติยา ประถมปัทมะ) รองปลัด อบต.ปูละปุโย

รักษาราชการแทน ปลัด อบต.ปูละปุโย

ตรวจ.....

(นายวิรุทธ ไชยนาพงศ์) ผอ.กองช่าง

อนุมัติ.....

(นายมาฆะ หะยีฮานะ) นายก อบต.ปูละปุโย

คณะกรรมการกำหนดราคากลาง

(ลงชื่อ).....ประธานกรรมการ

(นางสาวกฤติยา ประถมปัทมะ) รองปลัด อบต.ปูละปุโย

(ลงชื่อ).....กรรมการ

(นายชาพีอี คอเลาะ) หัวหน้าสำนักปลัด

(ลงชื่อ).....กรรมการ

(นายวิรุทธ ไชยนาพงศ์) ผอ.กองช่าง


โครงการซ่อมแซมถนนลูกรัง

สถานที่ดำเนินการ : สายคลองชลประทาน หมู่ที่ 5 บ้านป่าเตลางา ต.บุโละบุโย อ.หนองจิก จ.ปัตตานี



กองช่าง องค์การบริหารส่วนตำบลบุโละบุโย

ปีงบประมาณ 2561

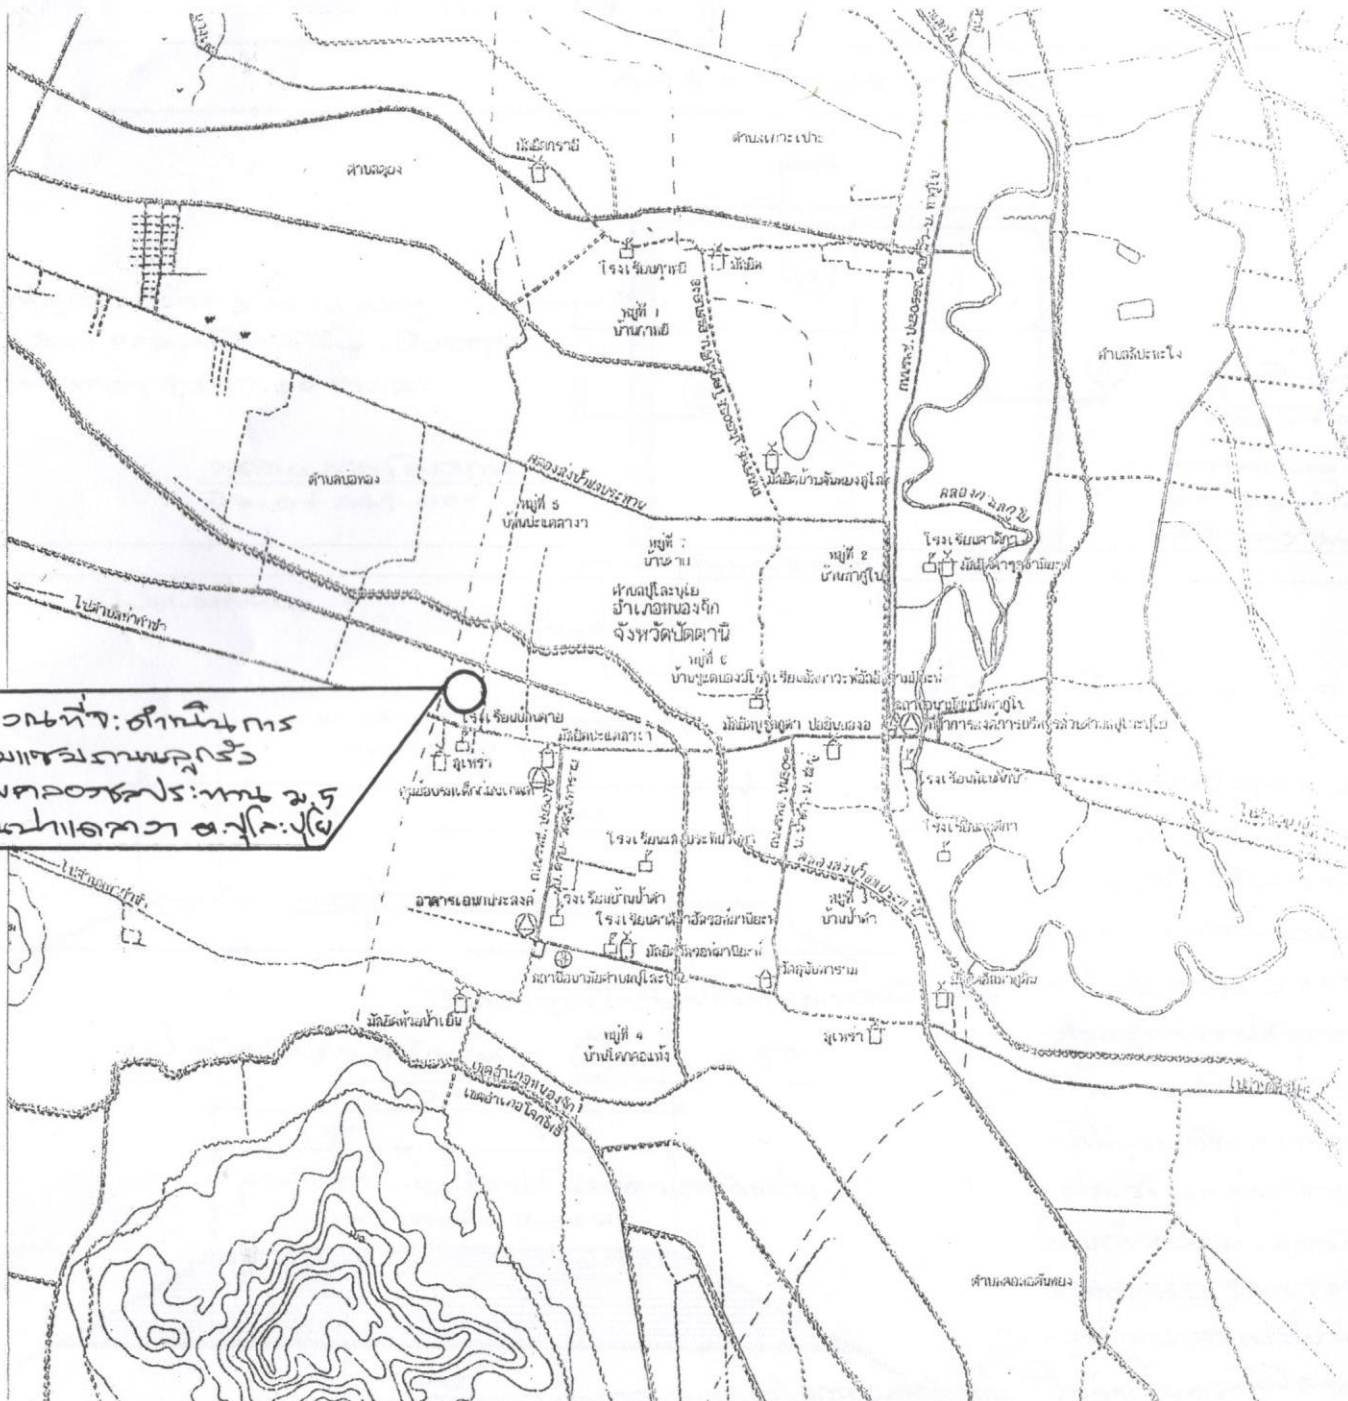[illegible]

โครงการ
ซ่อมแซมถนนลูกรัง
สายคลองชลประทาน หมู่ที่ 5
บ้านป่าแดงวาง ต.บุโหล่นปโย
อ.หนองจิก จ.ปัตตานี

ตรวจแบบ/เขียนแบบ



(นายวิรุทธ ไชยนาพงศ์)

ผอ.กองช่าง อบต.บุโละบุโอบ

เห็นชอบ

(นางสาวกชพร ภัทรปฐมรัช)

ปลัด อบต.ปู่โละปูโย


อนุมัติ 
(นายอำเภอ ห้วยสามงู)
นายก อบต.บุโหล่นบุโย

[illegible]

แบบเลขที่	แผ่นที่ 1
	จำนวน 3

นายบุรีตัง พะยิดาตะ
สามัญวิศกร สย.11222

โครงการขุดลอก

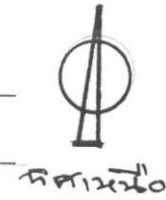

ถนนคูขี้วัวกว้าง 3.00-4.00 ม.
ยาว 341.00 ม. หรือมีพื้นที่ผิวจราจร
ไม่น้อยกว่า 1,297.00 ตร.ม.

จุดเริ่มต้นโครงการ
กม. 0+341.000

จุดเริ่มต้นโครงการ
กม. 0+000.000
ขนาดถนน - ให้ผู้รับจ้างกำหนด
φ 0.60 ม. จำนวน 18 ท่อน กำหนด
จำนวนท่อ: 18 ท่อน

ถนนสายพหลโยธิน - ขี้วัว

ไป ต. นอนทอง

น้ำท่วมขัง

ไป ต. ขมิ้น

พิกัดบริเวณหนองขี้วัว

รายการประกอบแบบ

- ช่อง A กว้าง 4.00 ม. ยาว 274.00 ม. พื้นทาง
เดิมคูขี้วัวปรับเกรดตามตัดหน้า ควบคุมพื้นที่
ทางปรับเกรดตามตัดหน้า ขนาดเฉลี่ย 0.10 ม.
- ช่อง B กว้าง 3.00 ม. ยาว 47.00 ม. พื้นทาง
เดิมกรุบทางปรับเกรดตามตัดหน้า ควบคุม
พื้นที่ทางปรับเกรดตามตัดหน้า ขนาดเฉลี่ย 0.60 ม.
- ให้ผู้รับจ้างสำรวจและคำนวณการปรับเกรด
แล้วส่งพื้นที่ทางกรม: 50.00 ม. เพื่อพิจารณา
โดยกำหนดค่าความหนาแน่นไม่น้อยกว่า 9%
STANDARD PROCTOR DENSITY
- รูปแบบของพื้นที่งานปลูกหญ้าในพื้นที่
ในคูขี้วัว

ถนนคูขี้วัวปรับเกรดตามตัดหน้า
ขนาดเฉลี่ย 0.10 ม.
4.00

2.00 2.00

พื้นที่ทางคูขี้วัวเดิมปรับเกรดตามตัดหน้า

รูปตัดคูขี้วัวทาง (A) 1:50

3.00
1.50 1.50
ถนนคูขี้วัวปรับเกรดตามตัดหน้า
ขนาดเฉลี่ย 0.60 ม.

พื้นที่ทางเดิมกรุบทางปรับเกรดตามตัดหน้า

รูปตัดคูขี้วัวทาง (B) 1:50



องค์การบริหารส่วนตำบลปูละปุโย

โครงการ

ซ่อมแซมถนนลูกรัง

สายคลองชลประทาน หมู่ที่ 5

บ้านป่าแดง ต.ปูละปุโย

อ.หนองจิก จ.ปัตตานี

ตรวจแบบ/เขียนแบบ

(นายวิรัช ไชยนาหงส์)

ผอ.กองช่าง อบต.ปูละปุโย

เห็นชอบ

กร

(นางสาวกชพร ภักดิ์ปฐมธัช)

ปลัด อบต.ปูละปุโย

อนุมัติ

ML

(นายมาสเตอร์ ธีระสามะ)

นายก อบต.ปูละปุโย

แบบแสดง

ผังบริเวณ, รูปตัด,
รายละเอียด



แบบเลขที่

แผ่นที่ 2


จำนวน 3

แบบป้าย

1. เสา, พื้นป้ายทาสีขาว 2 ด้าน ใช้สีน้ำเงิน
2. ตัวหนังสือสีขาว
3. ขนาดตัวหนังสือกำหนดตามการเหมาะสม ข้อความทางแบบกำหนด
4. แผ่นป้าย แผ่นเหล็กหนา 1.20 x 2.40 ม.
5. เสาป้ายท่อเหล็กกลม ขนาด 2 นิ้ว

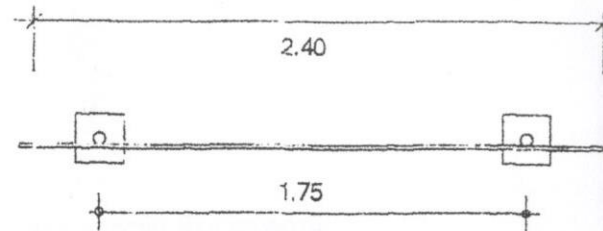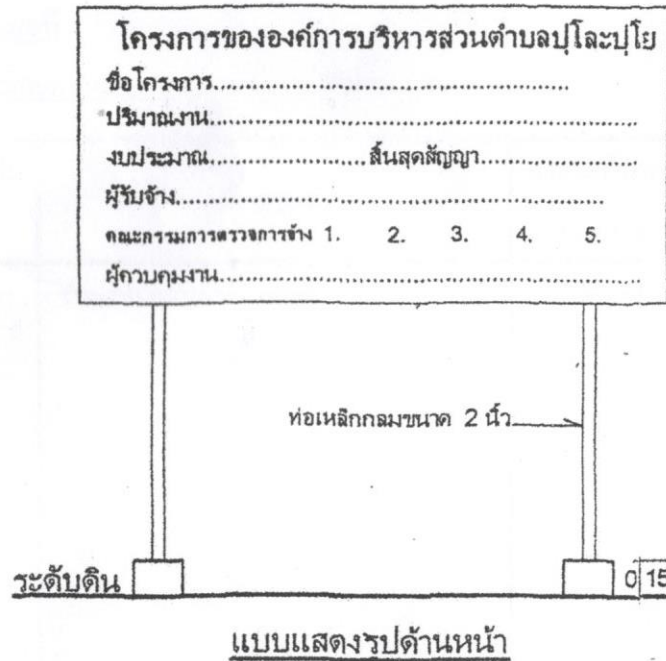

แบบแสดงรูปด้านบน

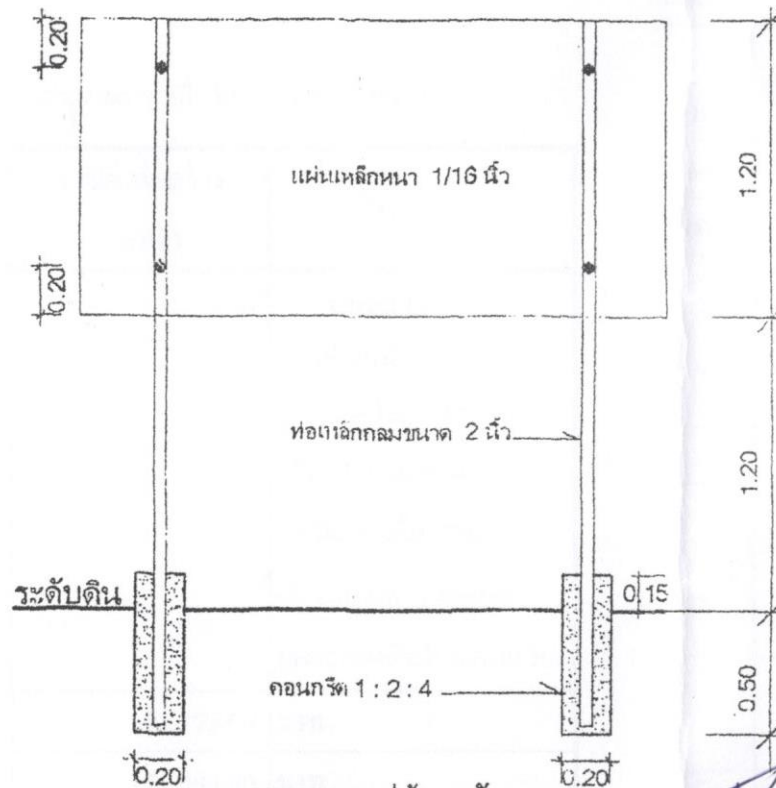

นายบรรดิ้ง ทะยิลาดะ
สามัญวิศวกร สย.11222



องค์การบริหารส่วนตำบลปูละปุโย

โครงการ

ซ่อมแซมถนนลูกรัง

สายคลองชลประทาน หมู่ที่ 5

บ้านป่าแควกลาง ต.ปูละปุโย

อ.หนองจิก จ.ปัตตานี

ตรวจแบบ/เขียนแบบ

(นายวิรัช ไซนาพงศ์)

ผอ.กองช่าง อบต.ปูละปุโย

เห็นชอบ

(นางสาวกชพร ภัทรปฐุมรัช)

ปลัด อบต.ปูละปุโย

อนุมัติ

(นายมาฆะ หะยีสามะ)

นายก อบต.ปูละปุโย

แบบแสดง

ร่างโครงการ

แบบเลขที่

แผ่นที่ 3

จำนวน 3