

โครงการก่อสร้างอาคารอเนกประสงค์

สถานที่ก่อสร้าง : หมู่ที่ 2 บ้านท่ากูโบร์ ต.ปละปุโย อ.หนองจิก จ.ปัตตานี



กองช่าง องค์การบริหารส่วนตำบลปละปุโย

ข้อบัญญัติ ปีงบประมาณ 2564



องค์การบริหารส่วนตำบลปูละไย

โครงการ

ก่อสร้างอาคารอเนกประสงค์

หมู่ที่ 2 บ้านท่ากุ่ม

ต.ปูละไย อ.หนองจิก จ.ปัตตานี

เรียนแบบ/ตรวจแบบ

(นายวิชาญ ไร่สวนพงศ์)

ผอ.กองช่าง

เห็นชอบ

(นายชยสิทธิ์ ปากบารา)

ปลัดองค์การบริหารส่วนตำบล

อนุมัติ

(นายสมชาย หะยิลา)

นายก อบต.ปูละไย


แบบแสดง

แบบที่แสดงที่ตั้งโครงการ

แบบเลขที่

จำนวน

บริเวณที่ดินดำเนินการก่อสร้าง
อาคารอเนกประสงค์ ม.2 บ้านท่ากุ่ม
ต.ปูละไย อ.หนองจิก จ.ปัตตานี

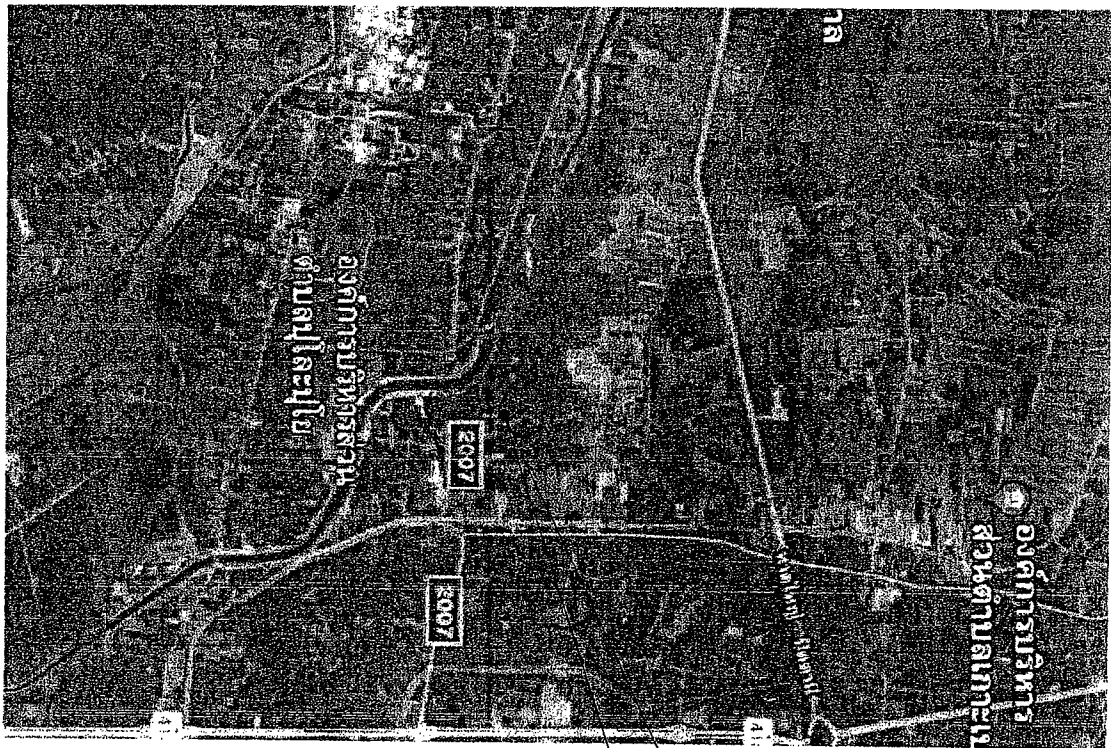

แผนที่แสดงที่ตั้งโครงการ














แบบแสดง


ผังบริเวณก่อสร้าง

แบบครุฑ

วันที่

จำนวน

ผังบริเวณก่อสร้าง

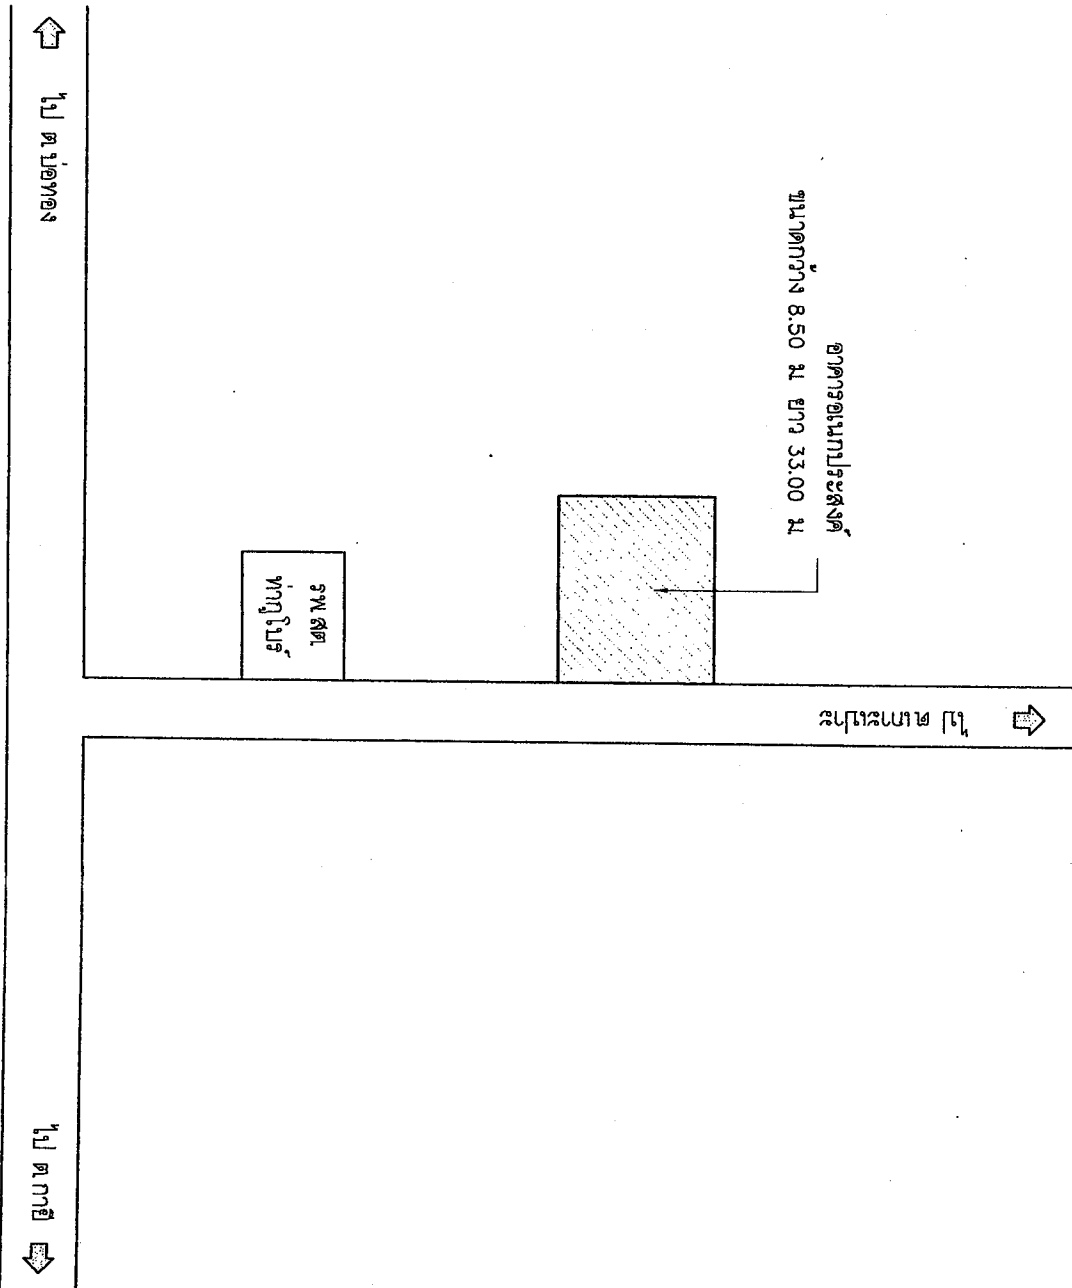

รายการประกอบแบบก่อสร้าง

ผู้รับจ้างต้องดำเนินการดังนี้

1. ดำเนินการก่อสร้างงานโครงสร้าง คสล. ทั้งหมดแล้วเสร็จ
2. ดำเนินการติดตั้งโครงหลังคาและมุงหลังคาทั้งหมดแล้วเสร็จ
3. ก่ออิฐบล็อกจากอิฐมวลเบาแล้วเสร็จ ส่วนที่เป็นประตู-หน้าต่างให้เว้นไว้ โดยหล่อเอ็นคสล. เว้นช่องไว้
4. เดินท่อระบบสุขาภิบาลทั้งหมดแล้วเสร็จ
5. ติดตั้งระบบไฟฟ้าโดยให้เดินระบบไฟฟ้าแบบร้อยท่อ PVC. โดย 1 ห้อง มีโคมหลอดไฟ LED. ชนิดยาว 2 ชุด สวิตช์เปิด-ปิดไฟฟ้า 1 ชุดและปลั๊กเครื่องใช้ไฟฟ้า 1 ชุด













แบบแสดง

รายการประกอบแบบก่อสร้าง

แบบเลขที่

แผ่นที่

จำนวน













แบบแสดง

แบบสถาปัตย์

จำนวน

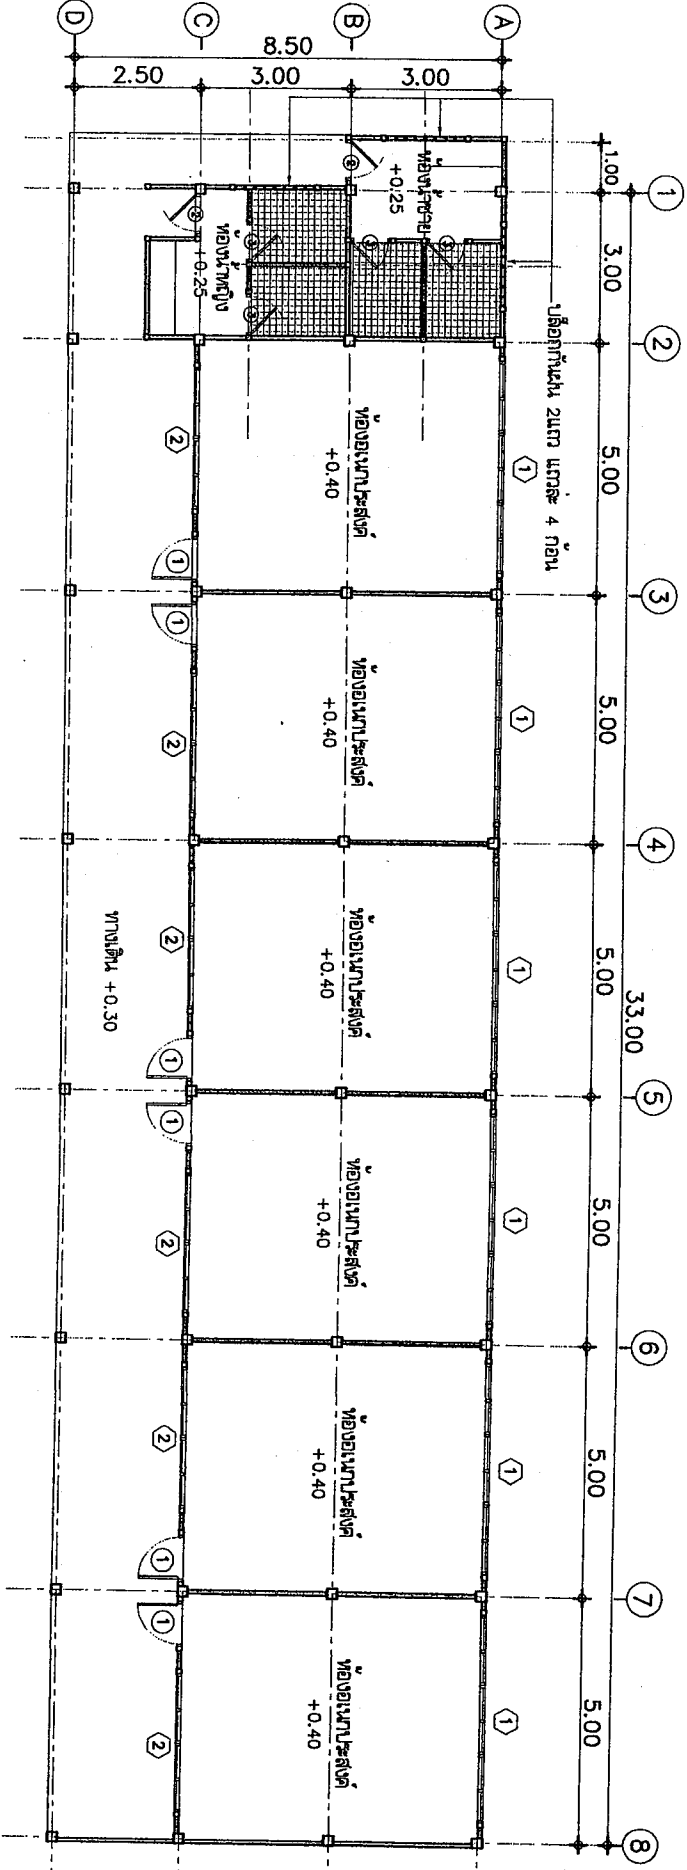

แปลนพื้น 1 : 150













แบบแสดง

แบบเลขที่

แผ่นที่

จำนวน

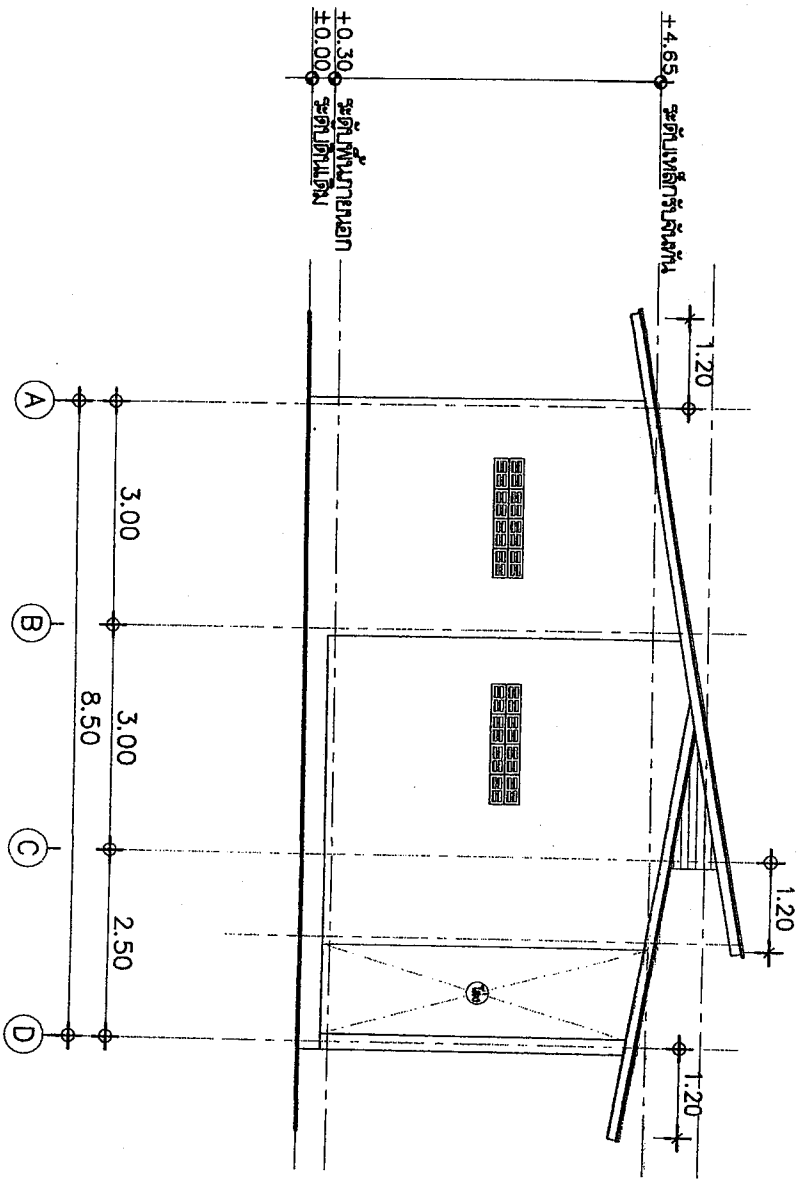

รูปด้านซ้าย

1 : 100


















แบบแสดง


แบบเสร็จ

จำนวน

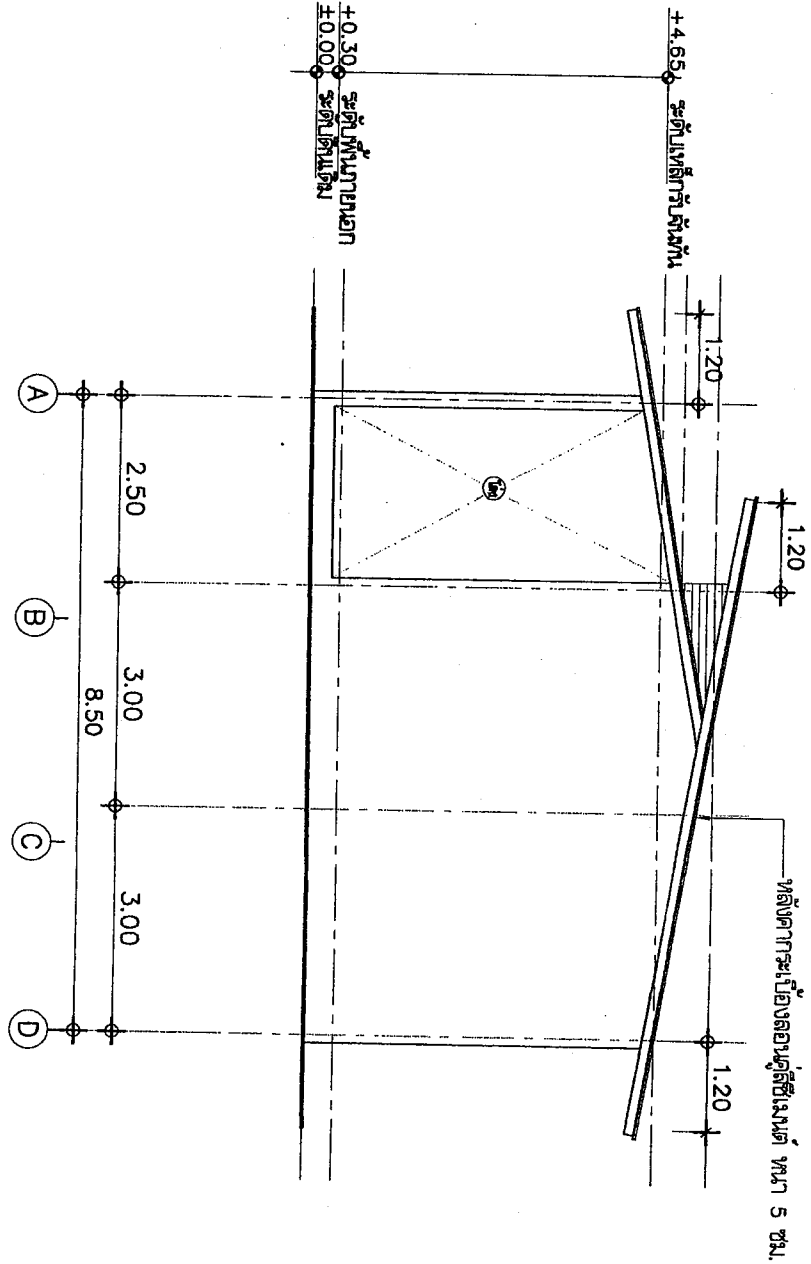

รูปด้านขวา

1 : 100

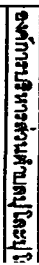















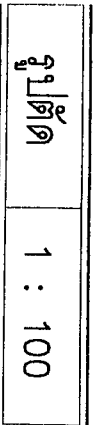

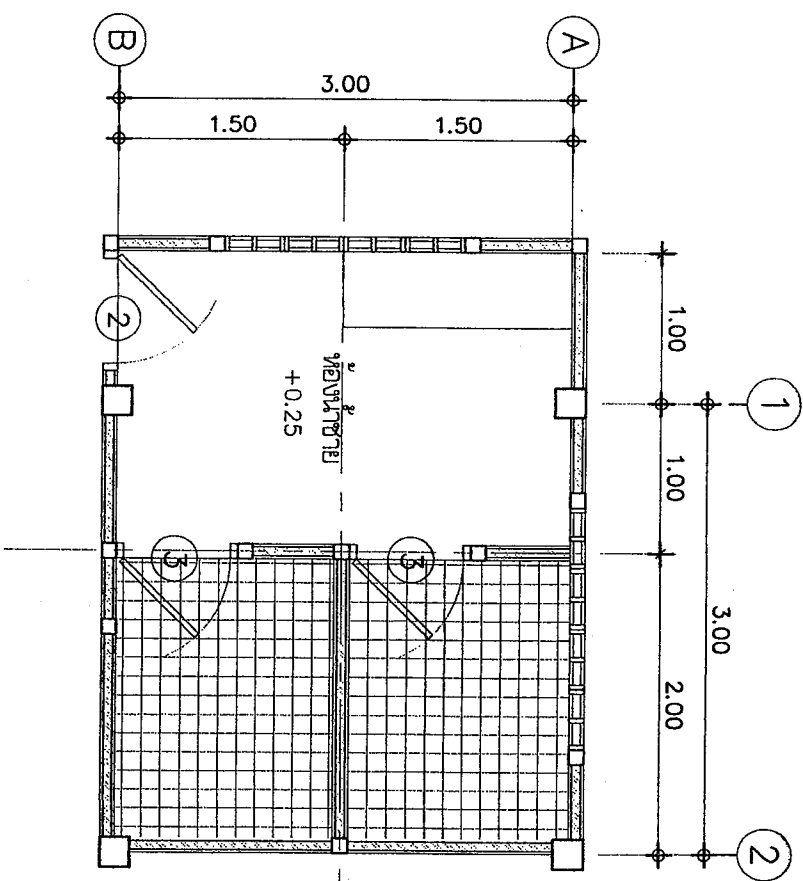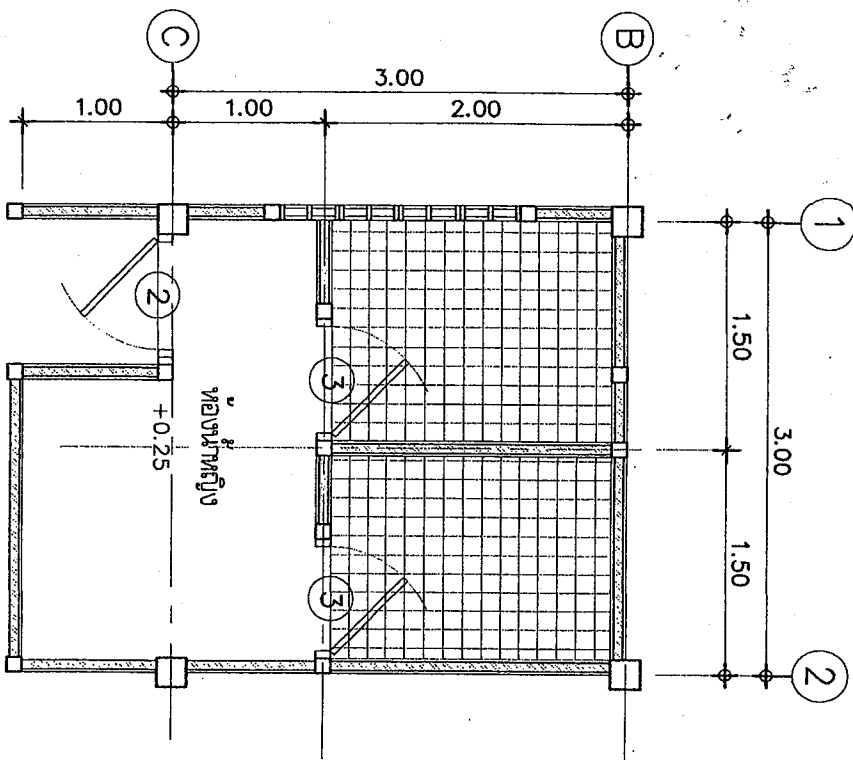

ขยายห้องน้ำ	1 : 50
-------------	--------





































แผ่นที่

จำนวน

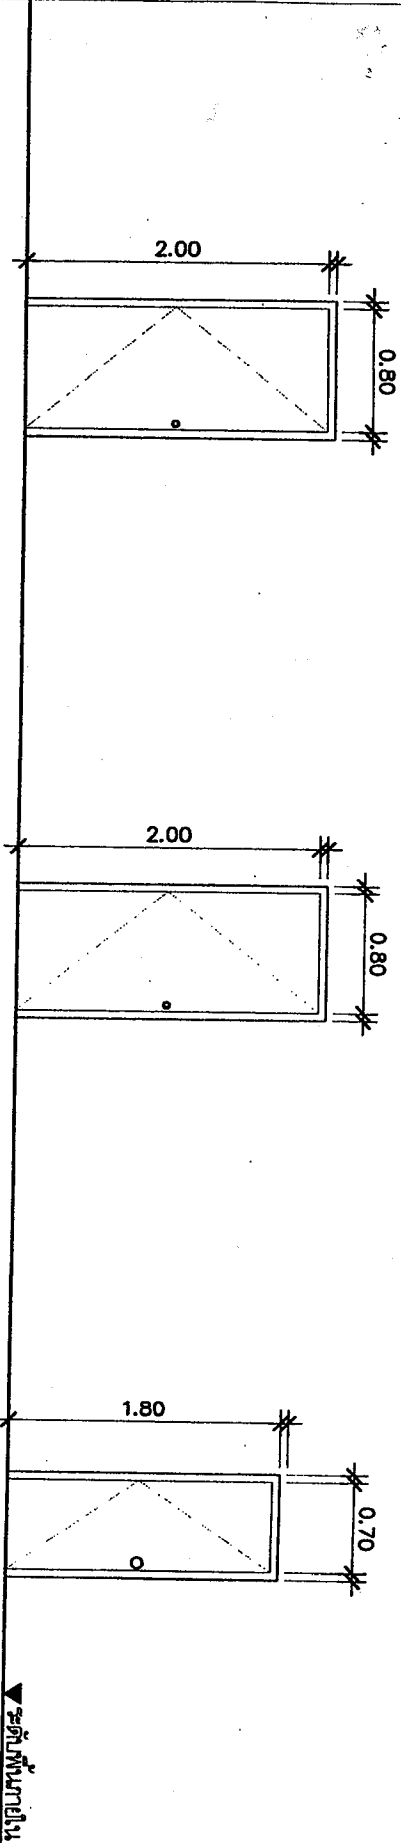

1



2

3

วงกบ : เหล็กกล่อง 2"x4" ขนาด 1.5 มม.
กรอบบาน : โครงสร้างเหล็กกล่อง 1"x1" ขนาด 1.5 มม.
บุแผ่นเหล็กหนา 2 มม.
-บุฉลึงเหล็ก Ø 1" 4 ตัว/บาน

วงกบ : เหล็กกล่อง 2"x4" ขนาด 1.5 มม.
กรอบบาน : โครงสร้างเหล็กกล่อง 1"x1" ขนาด 1.5 มม.
บุแผ่นเหล็กหนา 2 มม.
-บุฉลึงเหล็ก Ø 1" 3 ตัว/บาน

วงกบ : PVC. สลักรูป
กรอบบาน : PVC. สลักรูป
พร้อมอุปกรณ์ติดตั้งบานเปิดและอุปกรณ์อื่นๆตามชุด

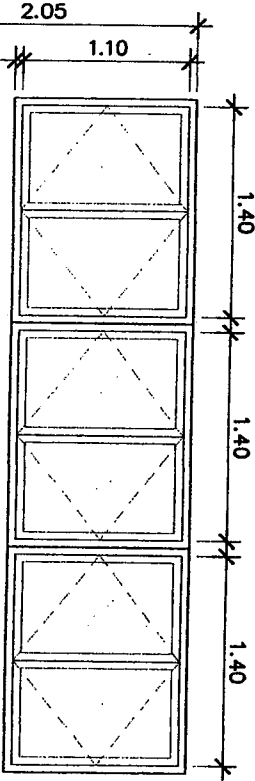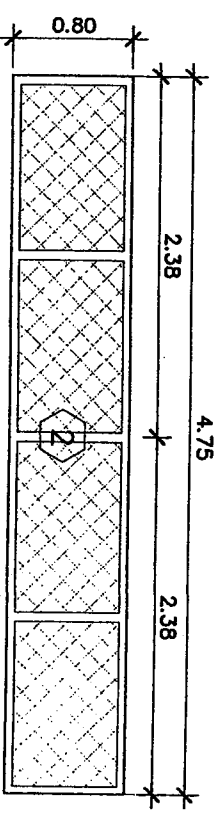

2

1

วงกบ : เหล็กกล่อง 2"x4" ขนาด 1.5 มม.
กรอบบาน : โครงสร้างเหล็ก 1 1/2"x1 1/2"

วงกบ : เหล็กกล่อง 2"x4" ขนาด 1.5 มม.
กรอบบาน : โครงสร้างเหล็กกล่อง 1"x1" ขนาด 1.5 มม.
บุแผ่นเหล็กหนา 2 มม.
-บุฉลึงเหล็ก Ø 3/4" 2 ตัว/บาน

แบบขยายประตูหน้าต่าง

1 : 50

















แบบแสดง


แบบแสดง

แผ่นที่

จำนวน

แปลนฐานราก ตอม่อ คานคอดิน เสา พื้น

1 : 200

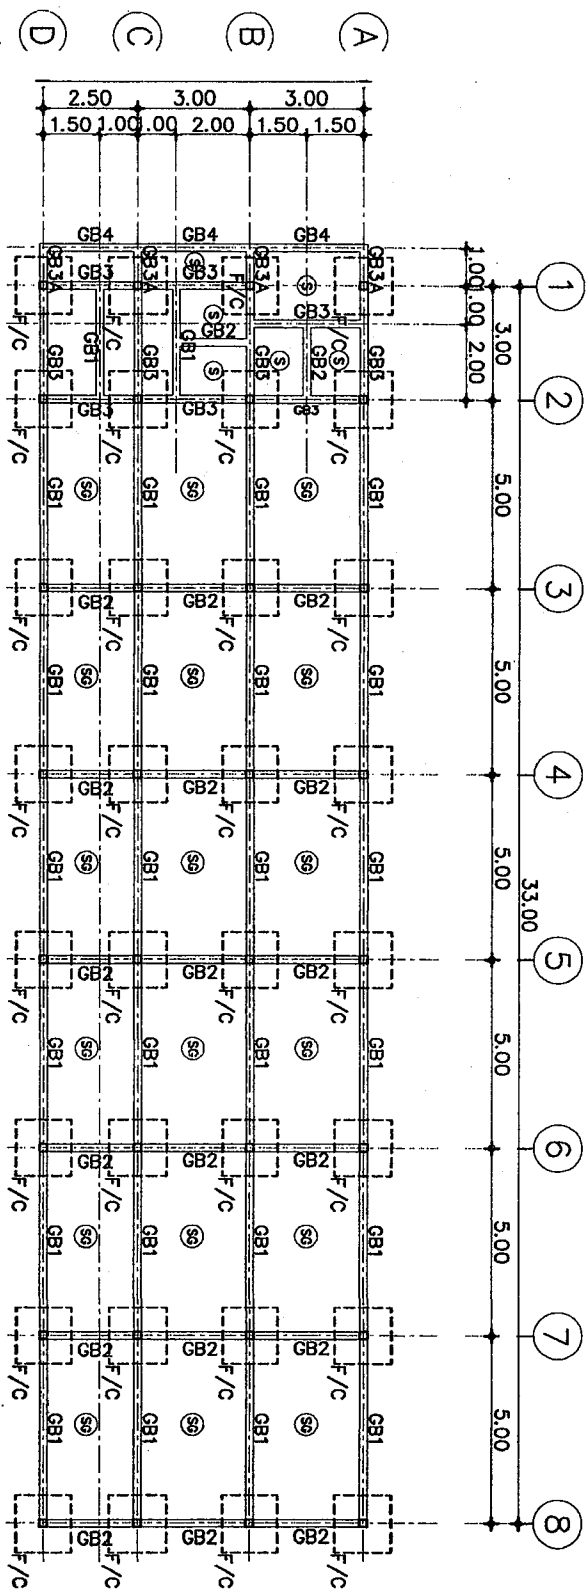
















แบบแสดง

แบบสถาปัตย์


แผ่นที่
จำนวน

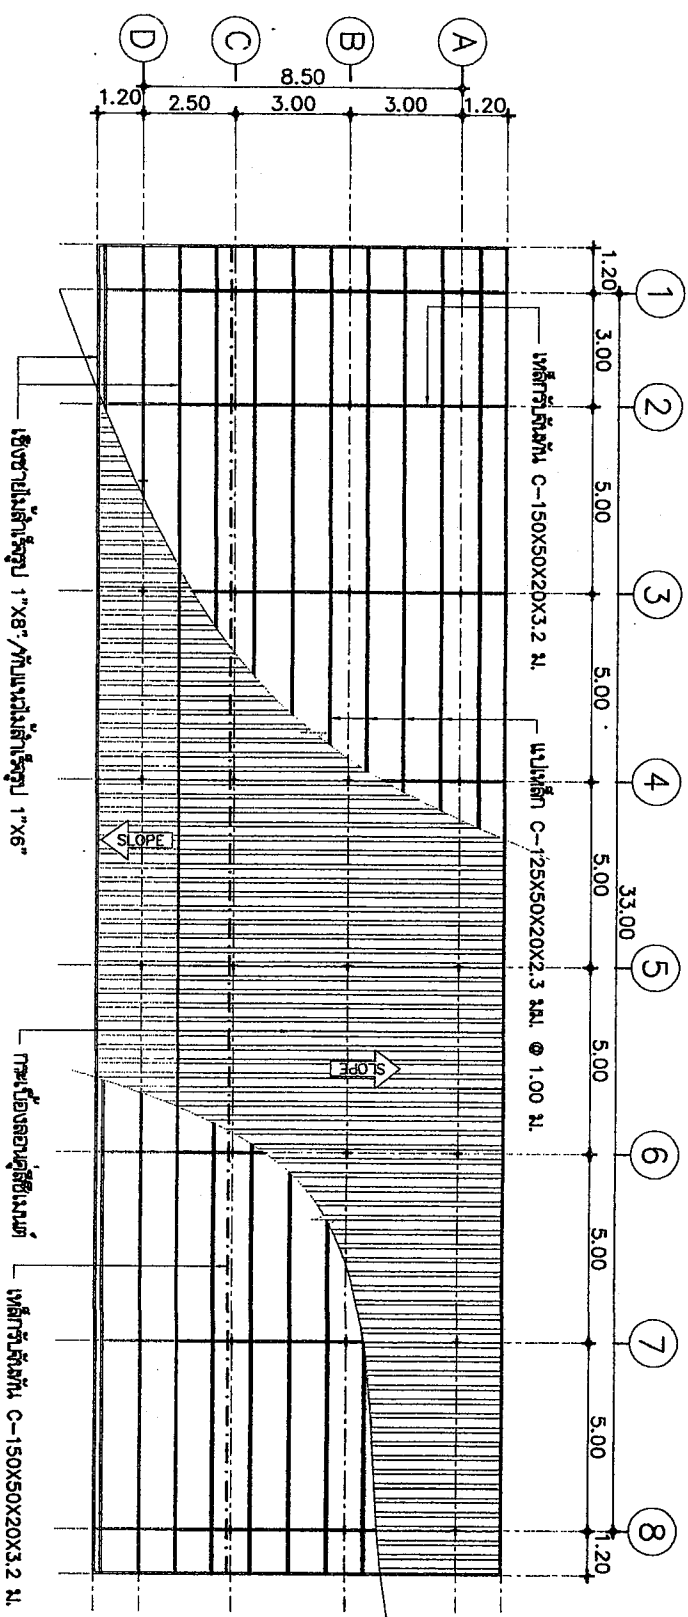

แบบโครงสร้างหลังคา 1 : 200

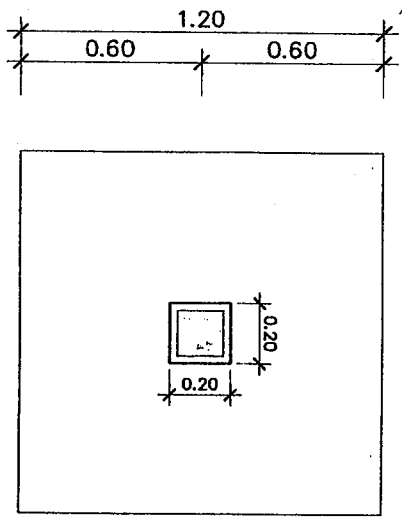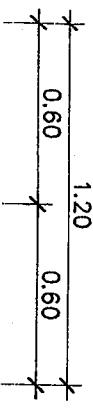


F1

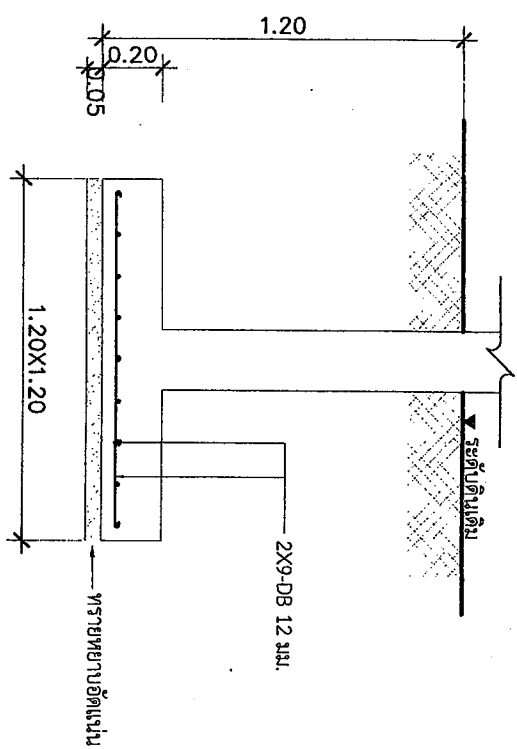

F1

หมายเหตุ: ชั้นดินแข็งรับน้ำหนักได้โดยตลอดยกเว้นได้ไม่น้อยกว่า 10 ตัน/ม²

C	GB1	GB2
GB3	GB3A	GB4

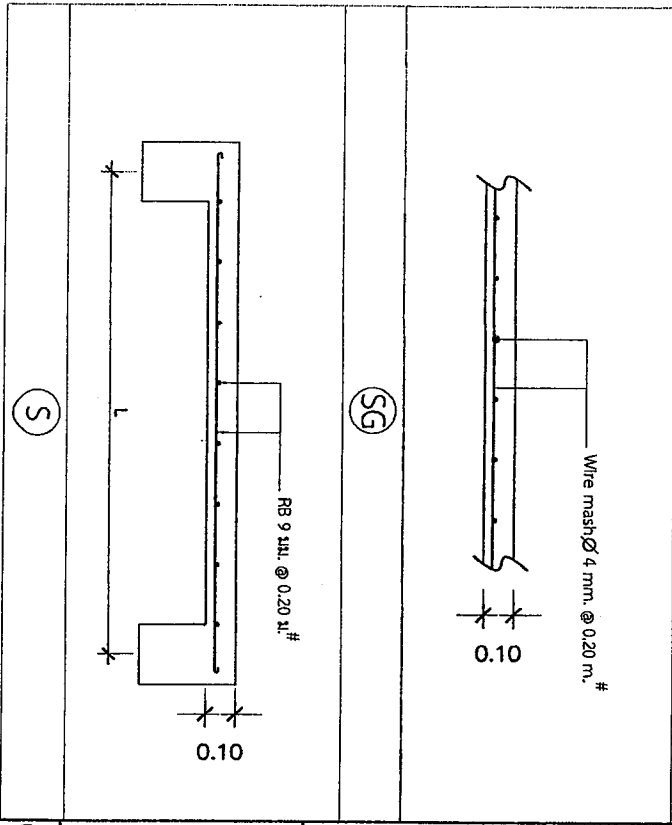

แบบขยายฐานราก, เสา, คาน, พื้น 1 : 25
















แบบแสดง

แบบแสดง

วันที่

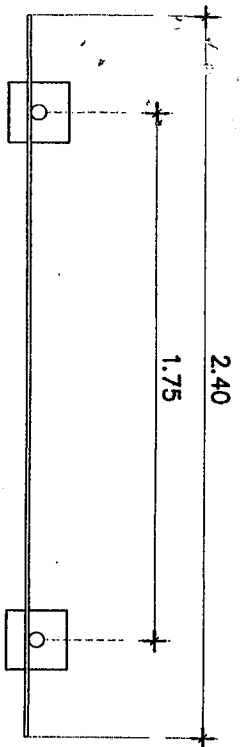


แบบแปลน 1 : 25

แบบป้าย

1. เสา ป้าย ทาสีเขียวทั้ง 2 ด้าน ใช้สีน้ำมัน
2. ตัวหนังสือสีขาว
3. ขนาดตัวหนังสือ กว้างตามความเหมาะสม ข้อความตรงตามแบบกำหนด
4. แผ่นป้าย แผ่นเหล็กขนาด 1.20x2.40 ม
5. เสาป้ายท่อเหล็กกลม ขนาด 2"

โครงการก่อสร้างของ อบ.ป.ไธบุรี
โทร. 073-330821

ประเภทของสิ่งก่อสร้าง.....
ปริมาณงานก่อสร้าง (ให้ระบุรายละเอียดให้มากที่สุดเท่าที่สามารถหาได้.....
ชื่อ ที่อยู่ หน่วยงานโทรศัพท์ ผู้รับจ้าง.....
รายละเอียดเบื้องต้น และรายละเอียดของวัสดุ รวมเป็นระยะเวลาที่รับ.....
วงเงินงบประมาณที่ได้ตั้งไว้หรือได้รับ.....
ราคาตกลง ค่าก่อสร้าง.....
วงเงินค่าก่อสร้างตามที่ตกลงในสัญญาจ้าง.....
ชื่อกรรมการตรวจสอบการจ้าง และผู้ควบคุมงาน พร้อมนายทะเบียนโทรศัพท์.....
หมายเหตุ วัสดุที่เจ้าหน้าที่ไปรับมาเหล็ก หรือไม้ดีด ขนาดกว้างน้อยกว่า 1.20 เมตร
ยาวน้อยกว่า 2.40 เมตร

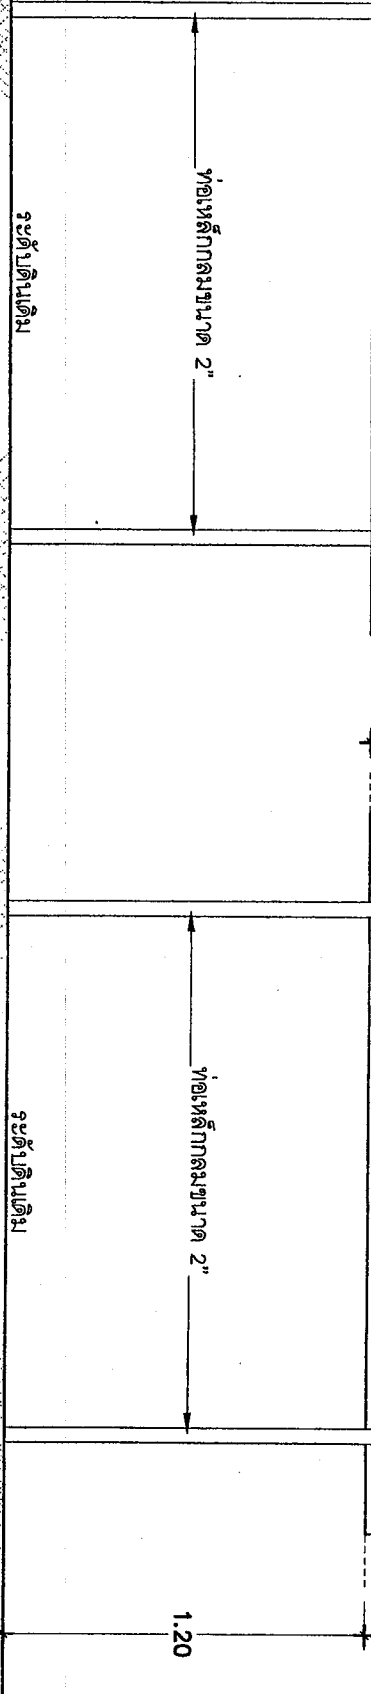

รูปด้านหน้า 1 : 25

รูปด้านหลัง 1 : 25



องค์การบริหารส่วนตำบลไธบุรี

โครงการ

ก่อสร้างถนนหินคลุก

สายเชื่อมแยก ม.ที่ 1 บ.ท.ยี่

ด.ป.ไธบุรี อ.หนองจิก จ.ปัตตานี

เขียนแบบ/ตรวจสอบ

(นายอริยพร ไชยจำนงค์)

ผอ.กองช่าง

เห็นชอบ

(นายอริยพร ไชยจำนงค์)

ปลัด อบ.ป.ไธบุรี

อนุมัติ

(นายสมณะ ทะสิทธิ์)

นายก อบ.ป.ไธบุรี

แบบแสดง

แบบป้าย

แบบแสดง

จำนวน

*หมายเหตุ - ให้ผู้รับจ้างติดตั้งป้ายชื่อโครงการ ตามระเบียบที่กำหนด รายละเอียดประกอบแบบผู้ควบคุมงาน