

โครงการก่อสร้างถนน คสล.

สถานที่ก่อสร้าง : สายใต้กลาง หมู่ที่ 5 บ้านป่าแดง ต.บุละพุโย อ.หนองจิก จ.ปัตตานี



กองช่าง องค์การบริหารส่วนตำบลบุละพุโย

ข้อบัญญัติ ปีงบประมาณ 2563



องค์การบริหารส่วนตำบลปูละปุโย

โครงการ

ก่อสร้างถนน คสล

สายโตะกลาง

หมู่ที่ 5 บ้านป่าแดง

ต.ปูละปุโย อ.หนองจิก จ.ปัตตานี

เขียนแบบ/ตรวจแบบ

(นายวิรัช ไชยนาพงศ์)

ผอ.กองช่าง

เห็นชอบ

(นางสาวกฤติยา ประถมวิริยะ)

รองปลัด อบต.ปูละปุโย

อนุมัติ

(นายภามะ หะยาลาเค)

นายก อบต.ปูละปุโย

แบบแสดง

แผนผังแสดงที่ตั้งโครงการ

แบบเลขที่

แผนที่

จำนวน



บริเวณที่จะดำเนินการ
ก่อสร้างถนน คสล สายโตะกลาง
หมู่ที่ 5 บ้านป่าแดง ต.ปูละปุโย

นายบรรจง หะยาลาเค

ข้อกำหนดคุณสมบัติวัสดุก่อสร้าง

1. ปูนซีเมนต์
ปูนซีเมนต์ที่ใช้จะต้องเป็นปูนซีเมนต์ปอร์ตแลนด์ประเภทหนึ่งหรือประเภทสามมีคุณสมบัติตามมาตรฐานผลิตภัณฑ์อุตสาหกรรม มอก.15
2. ทราาย
2.1 ต้องเป็นทราายน้ำจืดหรือทราายบก ที่มีเม็ดหยาบ คม แข็งแกร่ง สะอาด ปราศจากวัสดุอื่น เช่น เปลือกหอย ดิน แก้ว และสารอินทรีย์ต่างเจือปน
2.2 ทราายที่ใช้ก่อสร้าง จะต้องมีความพิคดละเอียด (FINENESS MODULUS) ตั้งแต่ 2.3 ถึง 3.1
3. หิน กรวด
หินหรือกรวดที่ใช้จะต้องมีความแข็งแรง เหนียว ไม่ผุและสะอาดปราศจากวัสดุอื่นเจือปนขนาดใหญ่สุดของหินหรือกรวดที่ใช้ต้องไม่ใหญ่กว่า 40 มม
4. น้ำ
น้ำที่ใช้ผสมและบ่มคอนกรีต จะต้องเป็นน้ำจืดที่สะอาด ปราศจากน้ำมัน กรดต่าง แก๊ส น้ำตาล วัชพืชหรือสารอื่นใด ซึ่งเป็นอันตรายต่อคอนกรีตหรือเหล็กเสริม
5. คอนกรีต
ชนิดและกำลังของคอนกรีต จะต้องใช้จำนวนปูนซีเมนต์ไม่น้อยกว่า 320 กก./ ลบ.ม (ค2) ตาม มยธ.101 แรงอัดประลัยต่ำสุดของแท่งคอนกรีตมาตรฐาน ที่อายุ 28 วัน ชนิดลูกบาศก์ (0.15 x 0.15 x 0.15 ซม) ไม่น้อยกว่า 240 กก./ตร. ซม คอนกรีตที่หล่อเสร็จต้องทำการบ่มต่อเนื่อง ไม่น้อยกว่า 7 วัน
6. เหล็กเสริม
6.1 มาตรฐานงานเหล็กเสริมคอนกรีตให้เป็นไปตาม มยธ. 103 หรือหน่วยงานอื่นที่หน้าเชื่อถือ
6.2 เหล็กตะแกรง WIRE MESH ต้องมีคุณสมบัติตาม ผลิตภัณฑ์ มอก.
7. การแต่งผิวหน้าคอนกรีต ให้ทำเมื่อคอนกรีตแข็งตัวแล้วโดยใช้ไม้กวาดหรือแปรงกวาดตามผู้ควบคุมงานเห็นชอบแล้วให้กวาดด้านขวางจากขอบหนึ่งไปยังอีกขอบหนึ่งอย่างสม่ำเสมอและเหลื่อมกัน โดยตั้งฉากกับศูนย์กลางถนน และร่องที่เกิดจะต้องลึกไม่เกิน 2 มม
8. มิติต่างๆ เป็นเมตรนอกจากระบุไว้เป็นอย่างอื่น
9. ความหนาของชั้นลูกรังปรับระดับคันทางเดิม ขึ้นอยู่กับระดับถนนที่จะก่อสร้างตามที่กำหนดในแบบสำรวจเฉพาะงาน
10. คุณภาพวัสดุและวิธีการก่อสร้างให้เป็นไปตามมาตรฐานงานช่างของกรมโยธาธิการ หรือหน่วยงานที่หน้าเชื่อถือ

นายบุรีดิษฐ์ หะยลังการ
สามัญวิศวกร สย.11221



องค์การบริหารส่วนตำบลปูละปุโย

โครงการ

ก่อสร้างถนน คสล

สายโตะกลาง

หมู่ที่ 5 บ้านป่าแดง

ต.ปูละปุโย อ.หนองจิก จ.ปัตตานี

เขียนแบบ/ตรวจแบบ

(นายวิรัช ไรยนางค์)
ผอ.กองช่าง

เห็นชอบ

(นางสาวกฤติยา ประถมภิรมะ)
รองปลัด อบต.ปูละปุโย

อนุมัติ

(นายสมณะ หะยลังการ)
นายก อบต.ปูละปุโย


แบบแสดง

รายการประกอบแบบ

แบบเลขที่

แผ่นที่

จำนวน

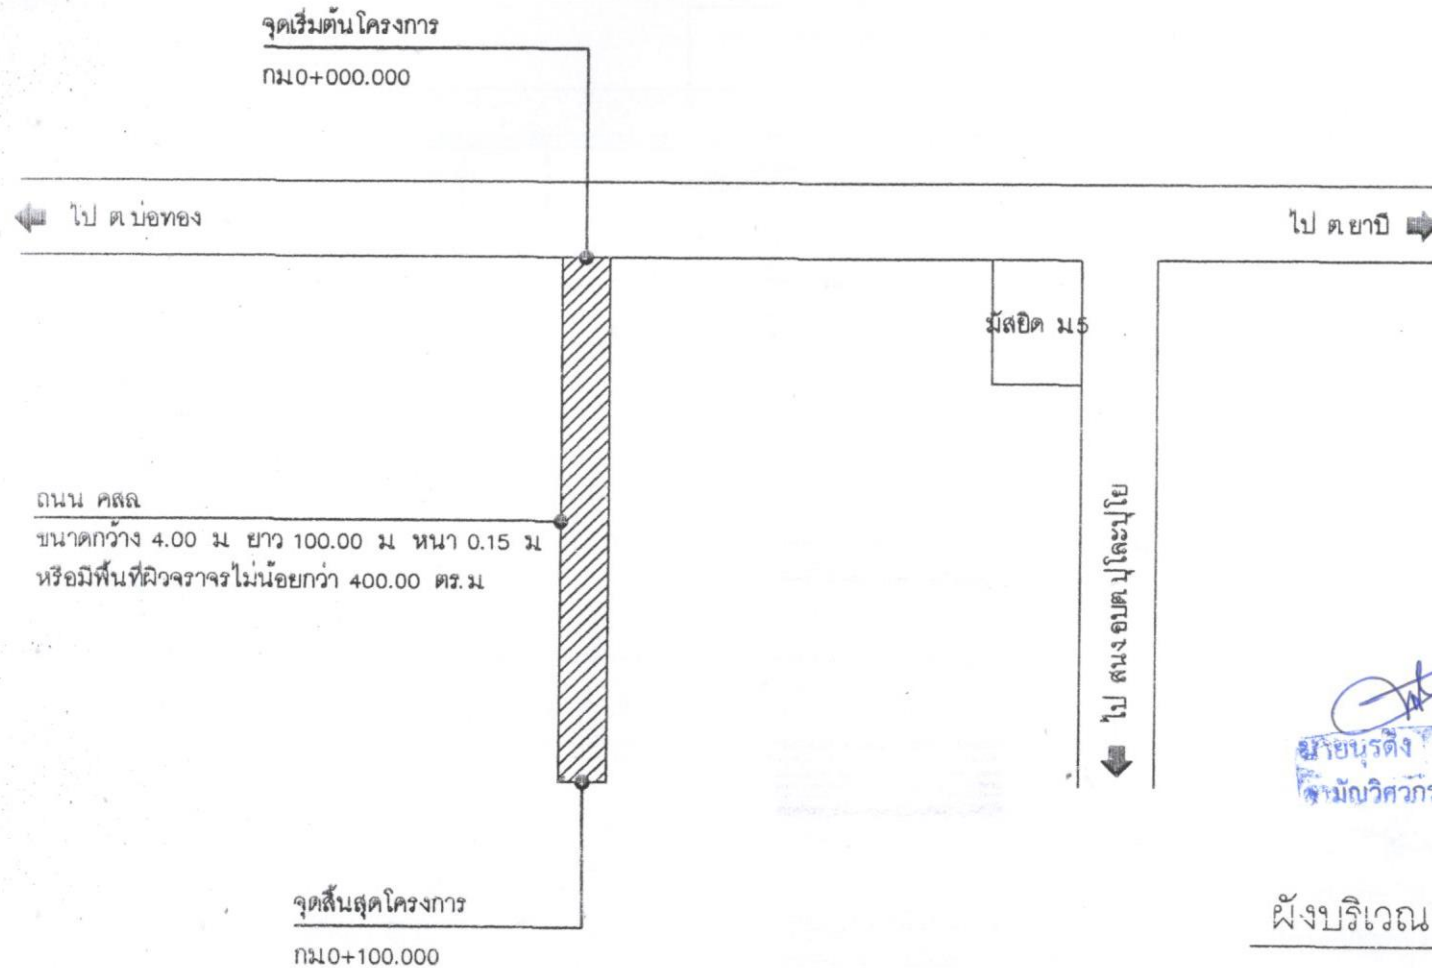

นายบรรดิษฐ์ ทะยาลาเล



องค์การบริหารส่วนตำบลปุโลมปุโย

โครงการ
ก่อสร้างถนน คสล.
สายใต้สะพาน
หมู่ที่ 5 บ้านป่าแดง
ต.ปุโลมปุโย อ.หนองจิก จ.ปัตตานี

เขียนแบบ/ตรวจแบบ

(นายวิรุทธิ์ ไชยนาทพงศ์)
ผอ.กองช่าง

เห็นชอบ

(นางสาวกฤติยา ประถมปัทมะ)
รองปลัด อบต.ปุโลมปุโย

อนุมัติ

(นายสมณะ ข่อยสามะ)
นายก อบต.ปุโลมปุโย

แบบแสดง
ผังบริเวณพอสังเขป

แบบเลขที่	แผ่นที่
	จำนวน



องค์การบริหารส่วนตำบลปูละปุโย

โครงการ

ก่อสร้างถนน คสล

สายใต้กลาง

หมู่ที่ 5 บ้านป่าดกลาง

ต.ปูละปุโย อ.หนองจิก จ.ปัตตานี

เขียนแบบ/ตรวจแบบ

(นายวิรัช ไรยนางค์)

ผอ. ก่อสร้าง

เห็นชอบ

(นางสาวกฤติยา ประถมพิริยะ)

รองปลัด อบต.ปูละปุโย

อนุมัติ

(นายสมชาย หะยิลาเต)

นายก อบต.ปูละปุโย


แบบแสดง

รูปตัดโครงสร้างทาง

แบบเลขที่

แผ่นที่

จำนวน

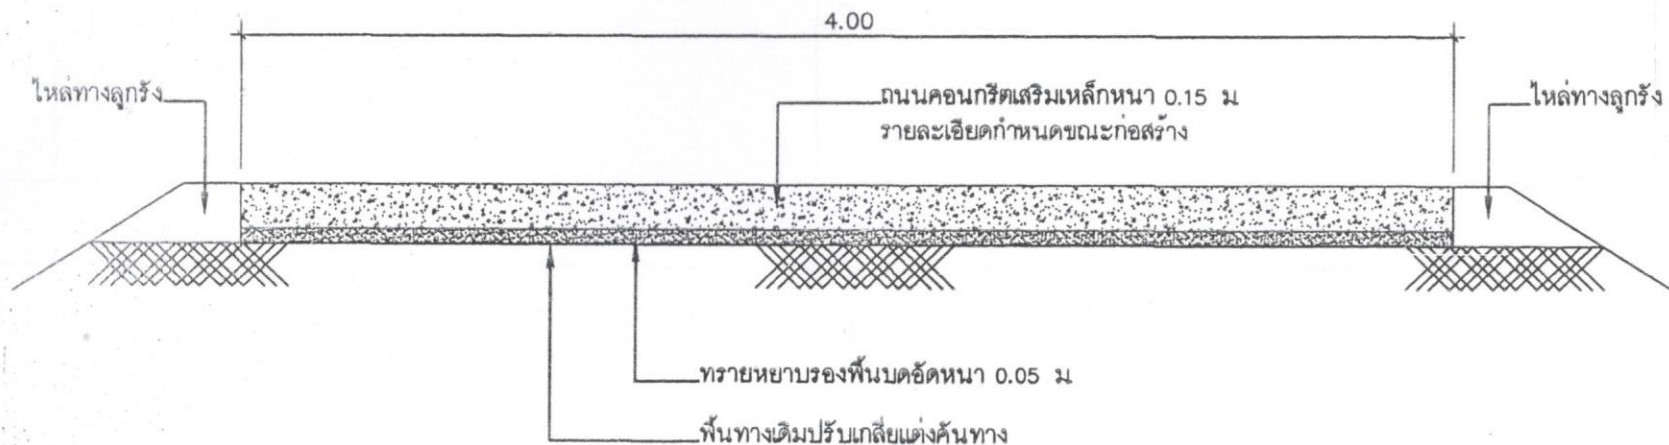

หมายเหตุ วางท่อ คสล $\varnothing$ 0.60 ม จำนวน 6 ท่อน
ตำแหน่งกำหนดขณะก่อสร้าง

รูปตัดโครงสร้างทาง

1 : 25

นายบุรีดิ้ง หะยิลาเต
ช่างเทคนิค สย 11221



องค์การบริหารส่วนตำบลปูละปุโย

โครงการ

ก่อสร้างถนน คสล

สายโคะดางา

หมู่ที่ 5 บ้านป่ามดกลาง

ต.ปูละปุโย อ.หนองจิก จ.ปัตตานี

เขียนแบบ/ตรวจแบบ

(นายวิรัช ไชยนาทวงศ์)

ผอ. ก่อสร้าง

เห็นชอบ

(นางสาวกัญญา ประถมพิริยะ)

รองปลัด อบต.ปูละปุโย

อนุมัติ

(นายสมณะ นพขลามา)

นายก อบต.ปูละปุโย


แบบแสดง

แบบแปลนถนนคอนกรีตเสริมเหล็ก

แบบเลขที่


แผ่นที่

จำนวน


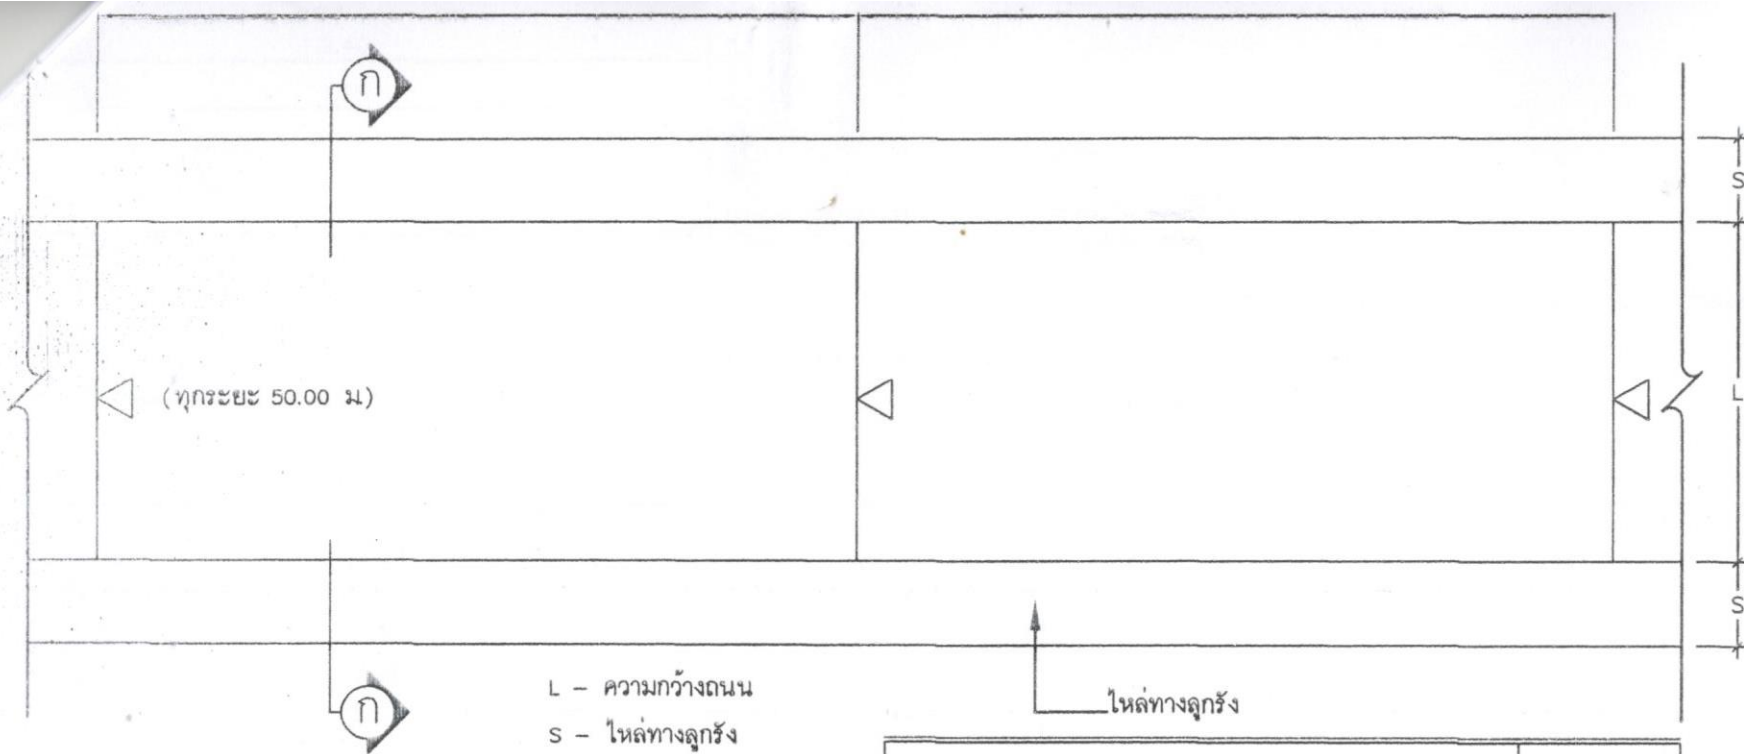


แบบแปลนถนนคอนกรีตเสริมเหล็ก

1 : 50

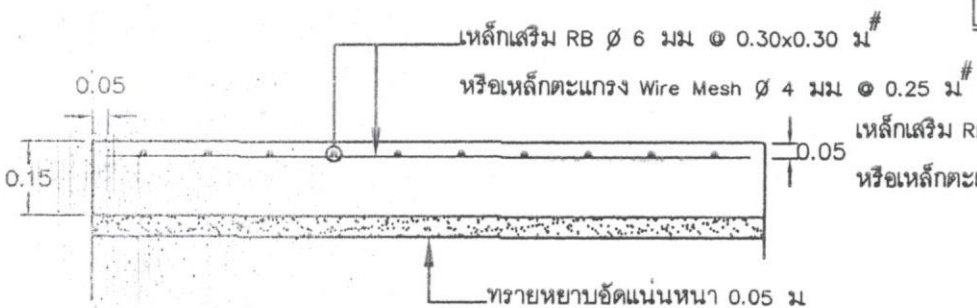


แบบขยายรูปตัดแสดงการเสริมเหล็ก

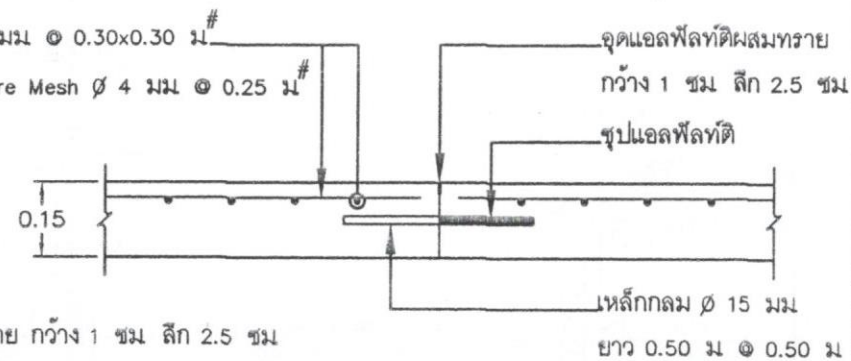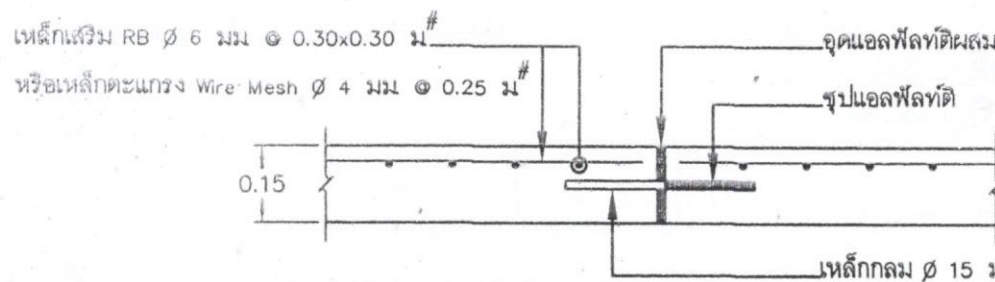

แบบขยาย CONSTRUCTION JOINT

แบบขยาย EXPANSION JOINT


นายบุรีดิษฐ์ ทะยิลลาเด
ช่างเทคนิค สย.11222

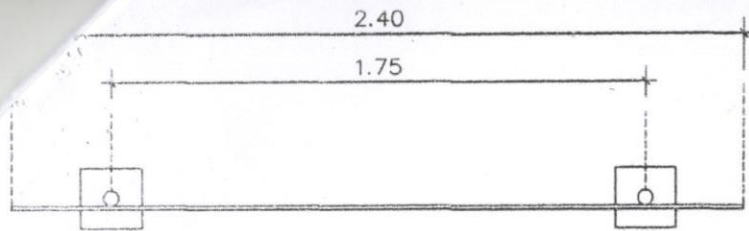

แบบแปลน 1 : 25

โครงการก่อสร้างของ อบต.ปูละปุโย
โทร. 073-330821


ประเภทของสิ่งก่อสร้าง.....
ปริมาณงานก่อสร้าง (ให้ระบุรายละเอียดให้มากที่สุดเท่าที่สามารถจะหาได้).....
ชื่อ ที่อยู่ หมายเลขโทรศัพท์ ผู้รับจ้าง.....
ระยะเวลาเริ่มต้น และรายละเอียดงวดค่าสิ้นสุด รวมเป็นระยะเวลาทั้งสิ้น.....
วงเงินงบประมาณที่ได้แจ้งให้หรือที่ได้รับ.....
ราคากลาง ค่าก่อสร้าง.....
วงเงินค่าก่อสร้างตามที่ได้ลงนามในสัญญาจ้าง.....
ชื่อกรรมการตรวจการจ้าง และผู้ควบคุมงาน พร้อมหมายเลขโทรศัพท์.....
หมายเหตุ วัสดุที่ใช้ทำแผ่นป้ายให้ไม้แผ่นเหล็ก หรือไม้ดีด ขนาดกว้างไม่น้อยกว่า 1.20 เมตร ยาวไม่น้อยกว่า 2.40 เมตร

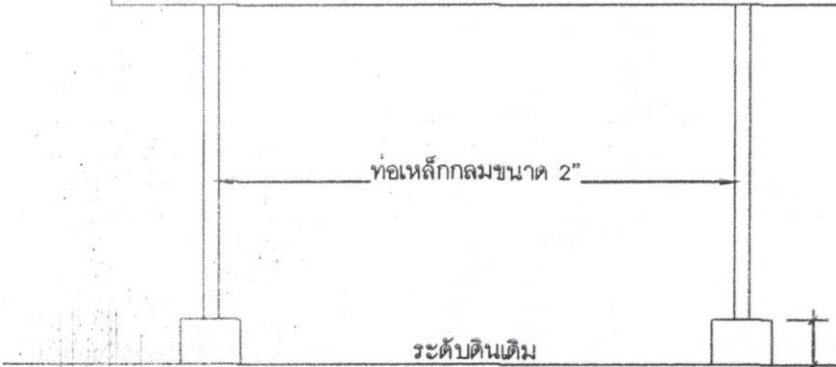

รูปด้านหน้า 1 : 25

แบบป้าย

1. เสาค้ำพื้นป้ายทาสีเขียวทั้ง 2 ด้าน ใช้สีน้ำมัน
2. ตัวหนังสือสีขาว
3. ขนาดตัวหนังสือกำหนดตามความเหมาะสม ข้อความตรงตามแบบกำหนด
4. แผ่นป้าย แผ่นเหล็กขนาด 1.20x2.40 ม
5. เสาค้ำท่อเหล็กกลม ขนาด 2"

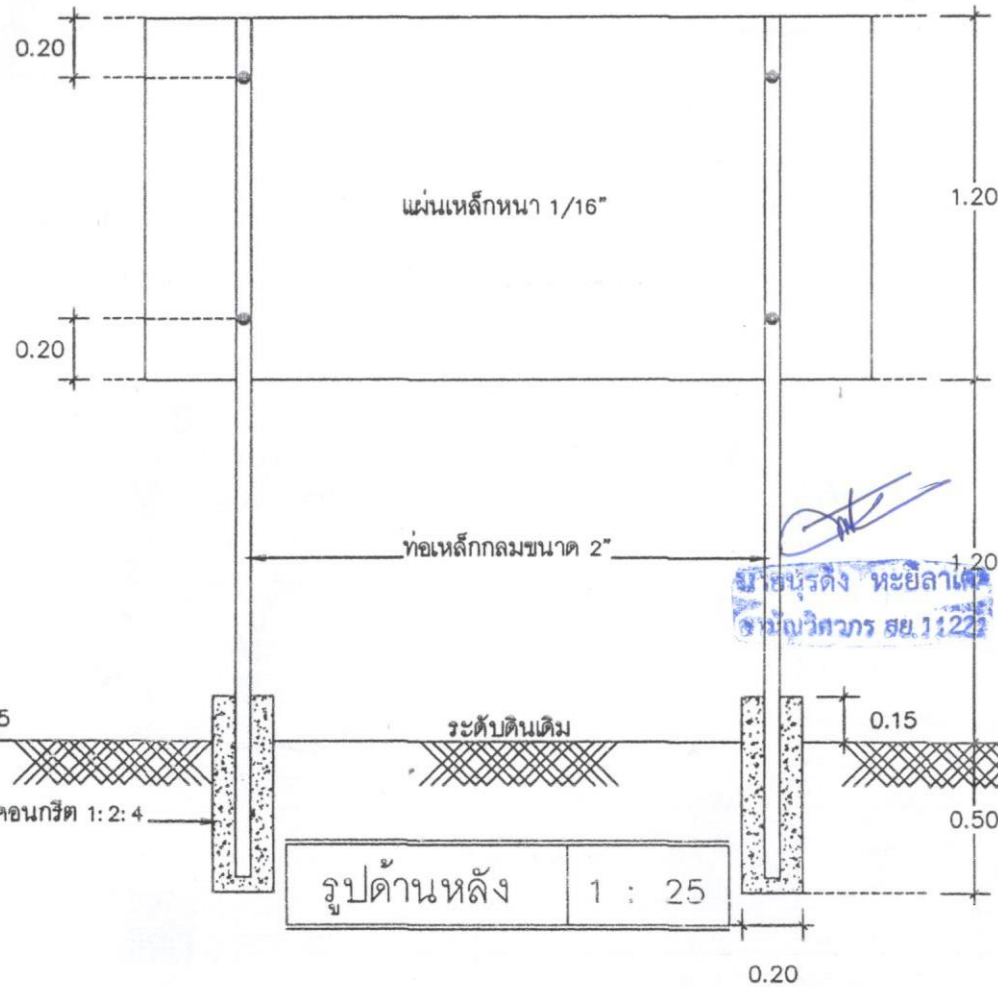

รูปด้านหลัง 1 : 25



องค์การบริหารส่วนตำบลปูละปุโย

โครงการ
ก่อสร้างถนน คสล.
สายโคะลังกา
หมู่ที่ 5 บ้านป่าแดงกลาง
ต.ปูละปุโย อ.หนองจิก จ.ปาดานี

เขียนแบบ/ตรวจแบบ

(นายวิฑูรย์ ไรยนางค์)
ผอ. ก่อสร้าง

เห็นชอบ

(นางสาวกัญญา ประถมพิริยะ)
รองปลัด อบต.ปูละปุโย

อนุมัติ

(นายสมชาย หะยิลาเต)
นายก อบต.ปูละปุโย

แบบแสดง
แบบป้ายโครงการ

แบบเลขที่	แผ่นที่
	จำนวน

*หมายเหตุ - ให้ผู้รับจ้างติดตั้งป้ายชั่วคราว ตามระเบียบกำหนด รายละเอียดประมาณผู้ควบคุมงาน