

# โครงการเจาะบ่อบาดาล

สถานที่ : บริเวณประปาหมู่บ้าน หมู่ที่ 4 บ้านโคกค้อแห้ง ต.บุโละปุโย อ.หนองจิก จ.ปัตตานี



กองช่าง องค์การบริหารส่วนตำบลบุโละปุโย

จ่ายขาดเงินสะสม ปีงบประมาณ 2563



แผนที่แสดงที่ตั้งโครงการ



องค์การบริหารส่วนตำบลปูละปุโย

โครงการ

เจาะบ่อน้ำบาดาล  
บริเวณประปาหมู่บ้าน  
หมู่ที่ 4 บ้านโคกค้อแห่ง  
ต.ปูละปุโย อ.หนองจิก จ.ปัตตานี

เขียนแบบ/ตรวจแบบ

(นายวิรัช ชาญนาพงศ์)

ผอ. กองช่าง

เห็นชอบ

(นายอารีดี ปากบารา)

ปลัดองค์การบริหารส่วนตำบล

อนุมัติ

(นายยามะ หะฮิซามะ)

นายก อบต.ปูละปุโย



แบบแสดง

แผนที่แสดงที่ตั้งโครงการ

แบบแสดงที่

แผนที่

จำนวน

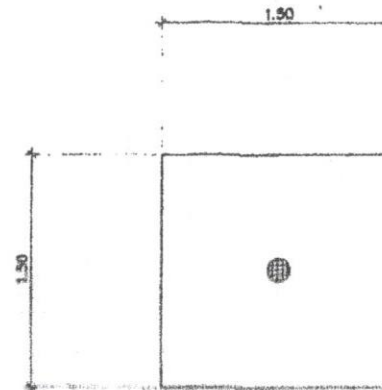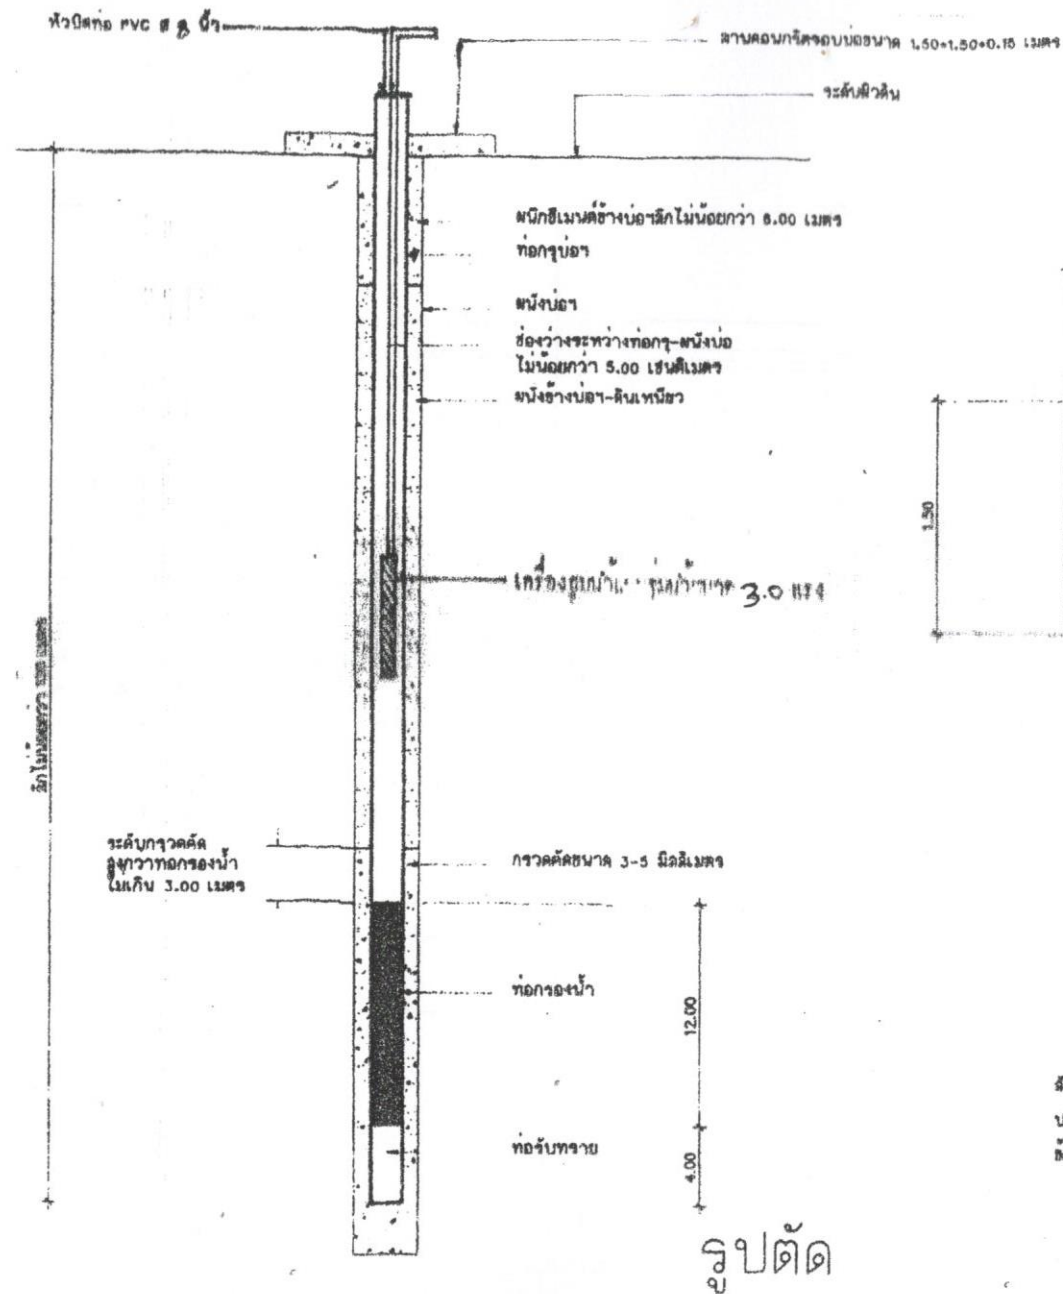

ลักษณะงาน เป็นงานเจาะบ่อบาดาล

ปริมาณงาน บ่อบาดาลขนาด ๘.๘ นิ้ว ลึกไม่น้อยกว่า ๒๐ เมตร

ข้อกำหนด ผู้รับจ้างจะต้องแจ้งผลการตรวจสอบปริมาณน้ำ

คุณภาพน้ำ (PH) ตามมาตรฐาน เช่น มาตรฐาน

หรือ ปริมาณโลหะหนักที่เป็นพิษต่อร่างกาย

เช่น สารตะกั่ว สารปรอท ฯลฯ



องค์การบริหารส่วนตำบลปูละปุโย

โครงการ

เจาะบ่อบาดาล

บริเวณประปาหมู่บ้าน

หมู่ที่ 4 บ้านโคกคองแห้ง

ต.ปูละปุโย อ.หนองจิก จ.ปัตตานี

เขียนแบบ/ตรวจแบบ

(นายวิรัช ไซนาพงศ์)

ผอ.กองช่าง

เห็นชอบ

(นายอารี ปากบารา)

ปลัดองค์การบริหารส่วนตำบล

อนุมัติ

(นายมาณะ หะยีสามะ)

นายก อบต.ปูละปุโย

แบบแสดง

แบบเลขที่

แผ่นที่

จำนวน




โครงการ

เจาะบ่อน้ำบาดาล

บริเวณประปาหมู่บ้าน

หมู่ที่ 4 บ้านโคกคอกแห้ง


เขียนแบบ/ตรวจแบบ

(นายวิรัช ไซนาพวงค์)

ผอ.กองช่าง

เห็นชอบ

(นายอารี ปากบารา)

ปลัดองค์การบริหารส่วนตำบล

อนุมัติ

(นายสมณะ นวสาลามะ)


แบบแสดง

แบบครั้งที่

แผ่นที่

จำนวน

### วิธีใช้งานเครื่องสูบน้ำ

1. เปิดเบรกเกอร์ โดยกดปุ่ม (ON)
2. เลือกการทำงานแบบธรรมดา โดยกดปุ่มเลือกการทำงานไปที่ตำแหน่งเปิด (MAN) เครื่องจะสูบน้ำจนกระทั่งไฟฟ้าดับหรือจนกระทั่งแบตเตอรี่หมด
3. นำตั้งระดับน้ำเครื่องสูบน้ำ โดยการ กดปุ่มเลือกการทำงานไปที่ตำแหน่ง ปิด (OFF)
4. เลือกการทำงานแบบอัตโนมัติ โดยกดปุ่มเลือกการทำงานไปที่ตำแหน่งอัตโนมัติ (AUTO) หลอดไฟฟ้าจะแสดงระยะเวลาประมาณ 5 - 10 นาที หลอดไฟฟ้าจะดับเครื่องจะสูบน้ำหรือจนกระทั่งทำงานอัตโนมัติ

หมายเหตุ 1. หลอดไฟฟ้าจะดับและแบตเตอรี่จะหมดเมื่อเครื่องสูบน้ำทำงาน

### วิธีเปิดเครื่องสูบน้ำ



### ตำแหน่งของเครื่องสูบน้ำ


บริษัท, ห้าง, ร้าน

ที่อยู่


โทร.

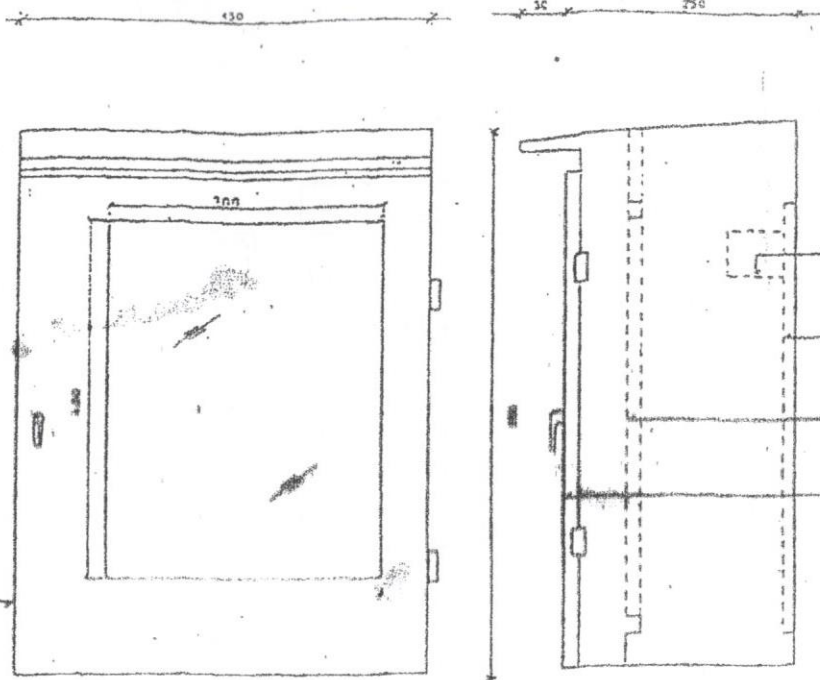

รูปด้านข้าง 1:50

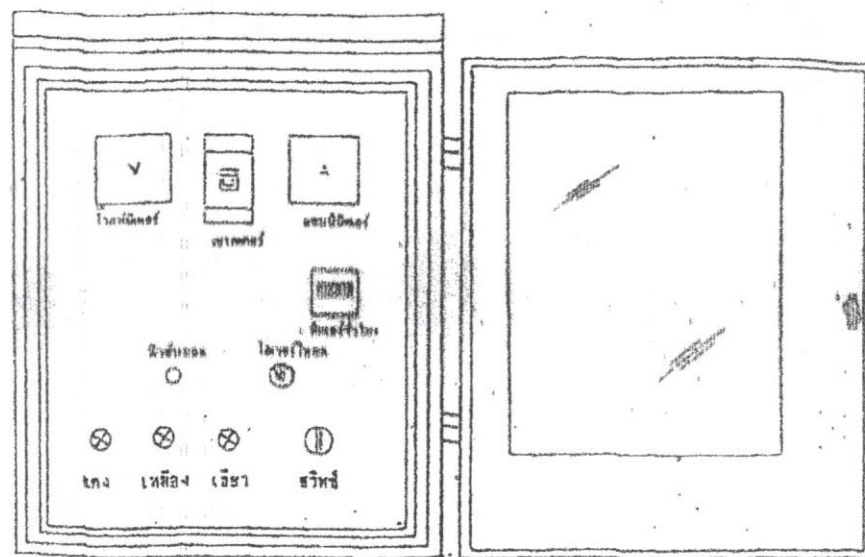

การวางอุปกรณ์หน้าตู้ 1:50

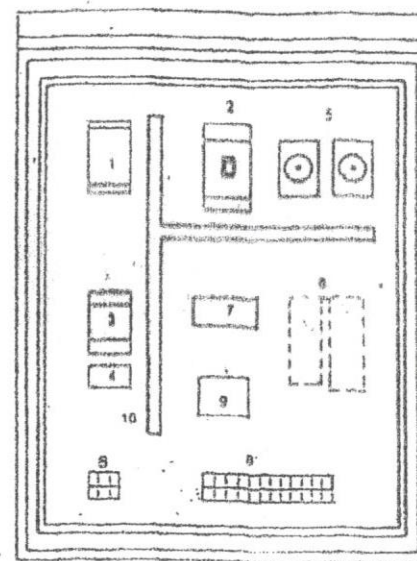

การวางอุปกรณ์ในตู้ควบคุม 1:50

รายการอุปกรณ์

10. รางเดินสายไฟ




โครงการ

เจาะบ่อน้ำบาดาล  
บริเวณประปาหมู่บ้าน  
หมู่ที่ 4 บ้านโคกคอกแห้ง  

เขียนแบบ/ตรวจแบบ

(นายวิรัช ใสยามาศ)  
ผอ. กองช่าง

เห็นชอบ

(นายอาทิตย์ ปากบารา)  
ปลัดองค์การบริหารส่วนตำบล

อนุมัติ

(นายสมณะ น้อยสามะ)  

แบบแสดง

แบบครั้งที่

แผ่นที่

จำนวน



องค์การบริหารส่วนตำบลปูละปุโย

### โครงการ

เจาะบ่อน้ำบาดาล  
บริเวณประปาหมู่บ้าน  
หมู่ที่ 4 บ้านโคกค้อแห้ง  

### เขียนแบบ/ตรวจแบบ



(นายวิรัชกร ไชยนาทพงศ์)  
ผอ. กองช่าง

### เห็นชอบ



(นายอริสดี ปากบารา)  
ปลัดองค์การบริหารส่วนตำบล

### อนุมัติ




(นายมาฆะ ทะอิตถะ)  
นายก อบต.ปูละปุโย

### แบบแสดง


แบบเลขที่

แผ่นที่

จำนวน

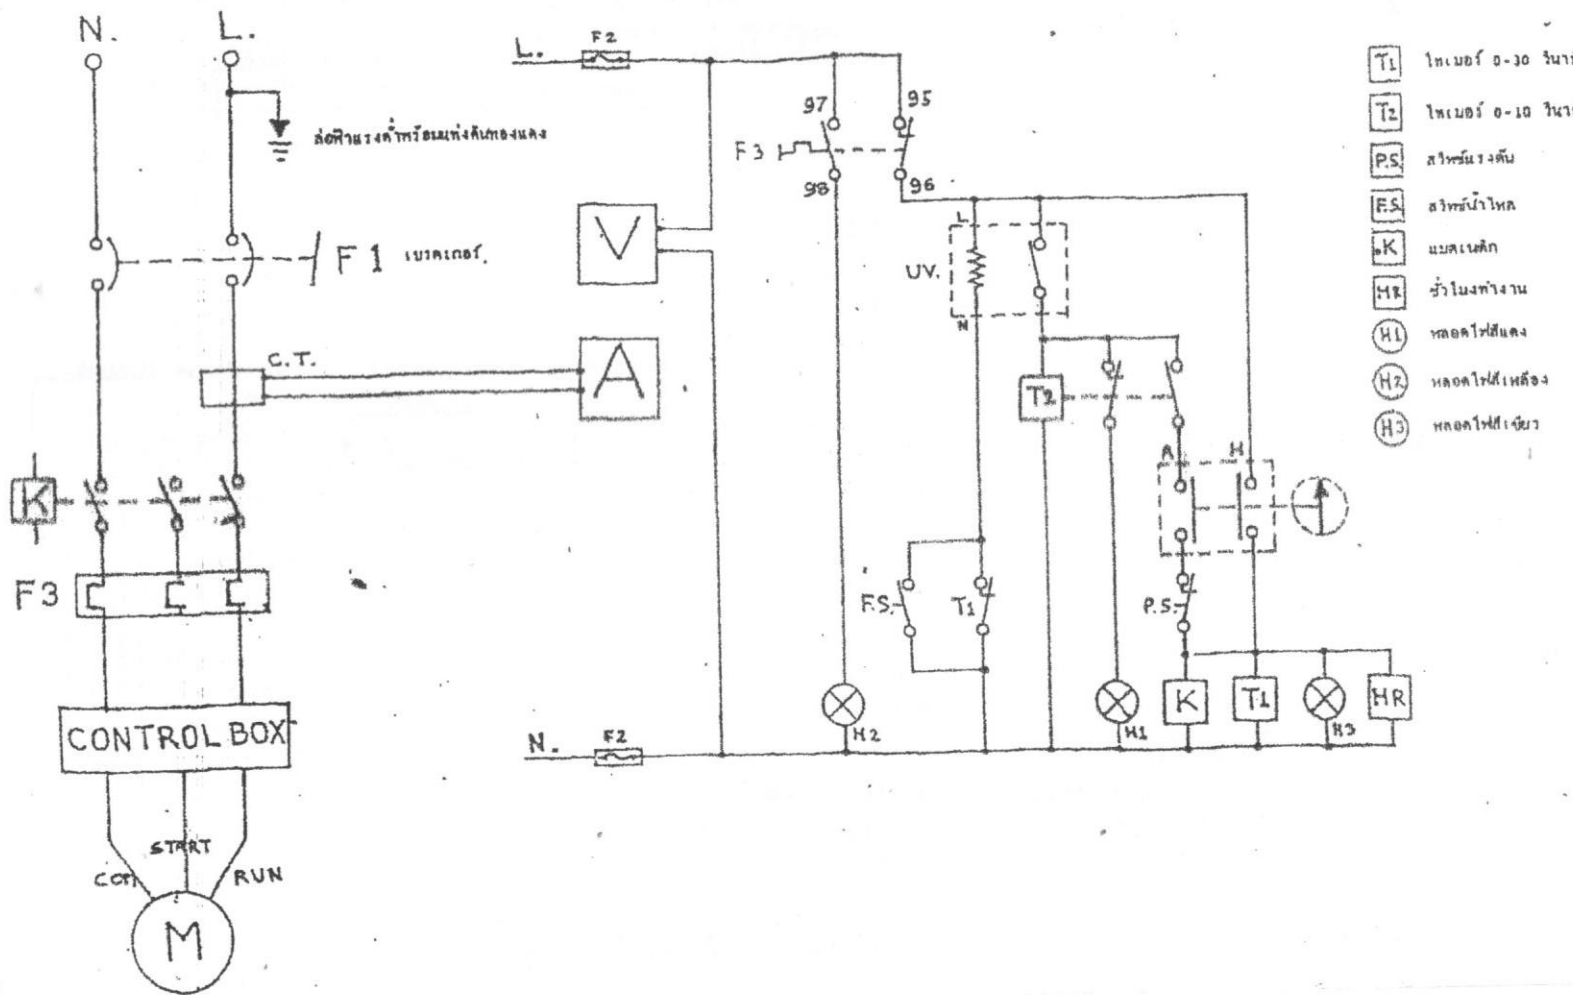



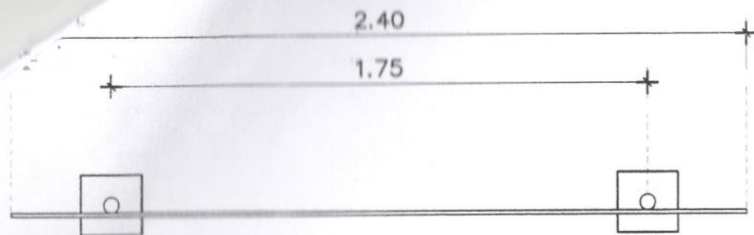

แบบแปลน 1 : 25


### แบบป้าย

1. เสาค้ำพื้นป้ายทาสีเขียวทั้ง 2 ด้าน ใช้สีน้ำมัน
2. ตัวหนังสือสีขาว
3. ขนาดตัวหนังสือกำหนดตามความเหมาะสม ข้อความตรงตามแบบกำหนด
4. แผ่นป้าย แผ่นเหล็กขนาด 1.20x2.40 ม.
5. เสาค้ำป้ายท่อเหล็กกลม ขนาด 2"

### โครงการก่อสร้างของ อบต.ปูละปุโย

โทร. 073-330821

ประเภทของสิ่งก่อสร้าง.....  
 ปริมาณงานก่อสร้าง (ให้ระบุรายละเอียดให้มากที่สุดเท่าที่สามารถตรวจสอบได้).....  
 ชื่อ ที่อยู่ หมายเลขโทรศัพท์ ผู้รับจ้าง.....  
 ระยะเวลาเริ่มต้น และรายละเอียดเวลาสิ้นสุด รวมเป็นระยะเวลาที่วัน.....  
 วงเงินงบประมาณที่ได้ตั้งไว้หรือที่ได้รับ.....  
 ราคาากลาง ค่าก่อสร้าง.....  
 วงเงินค่าก่อสร้างตามที่ได้อนุมัติในสัญญาจ้าง.....  
 ชื่อกรรมการตรวจการจ้าง และผู้ควบคุมงาน พร้อมหมายเลขโทรศัพท์.....  
 หมายเหตุ วัสดุที่ใช้ทำแผ่นป้ายให้ใช้แผ่นเหล็ก หรือไม้ขัด ขนาดกว้างไม่น้อยกว่า 1.20 เมตร ยาวไม่น้อยกว่า 2.40 เมตร

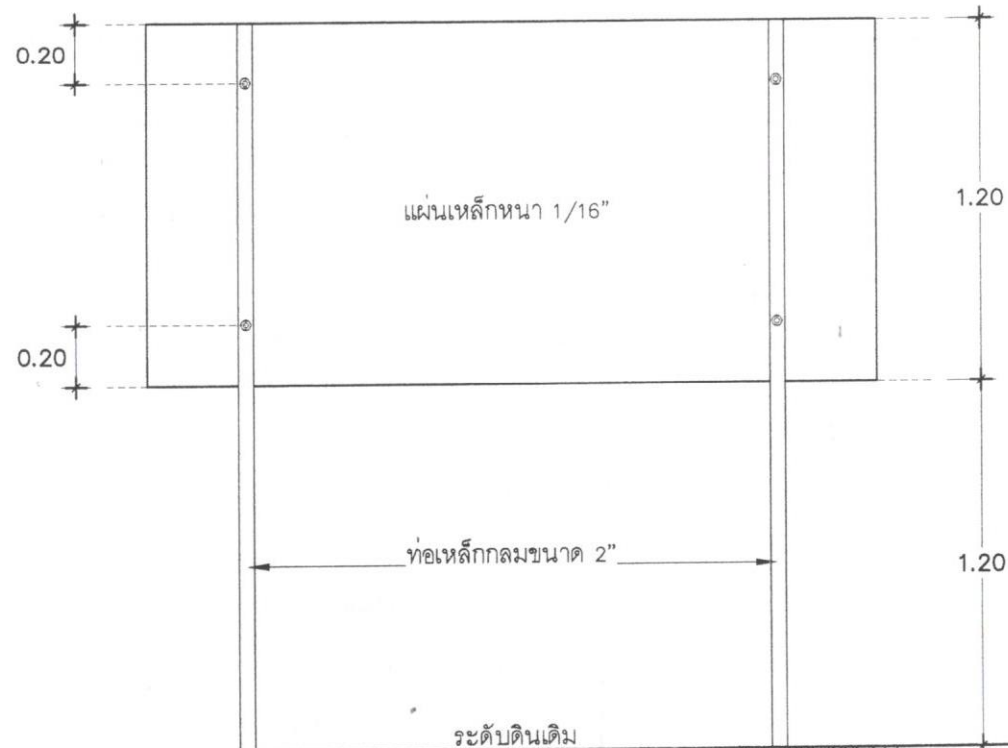

รูปด้านหน้า 1 : 25

รูปด้านหลัง 1 : 25



องค์การบริหารส่วนตำบลปูละปุโย

### โครงการ

เจาะบ่อบาดาล  
 บริเวณประปาหมู่บ้าน  
 หมู่ที่ 4 บ้านโคกคอกแห้ง  
 ต.ปูละปุโย อ.หนองจิก จ.ปัตตานี

### เขียนแบบ/ตรวจแบบ



(นายวิรัช ไขนาพงศ์)

ผอ.กองช่าง

### เห็นชอบ



(นายอารีดี ปากบารา)

ปลัดองค์การบริหารส่วนตำบล

### อนุมัติ



(นายสมณะ หะยีสามะ)

นายก อบต.ปูละปุโย

### แบบแสดง

แบบป้าย

### แบบลตข

แผ่นที่

จำนวน