

โครงการบุกเบิกถนนผิวจราจรหินคลุก


สถานที่ : สายซอยไต้ะอิม หมู่ที่ 8 บ้านกูแบชีอโยะ ต.ปุโละปุโย อ.หนองจิก จ.ปัตตานี



กองช่าง องค์การบริหารส่วนตำบลปุโละปุโย

จ่ายขาดเงินสะสม ปีงบประมาณ 2563

บริเวณที่จะดำเนินการบุกเบิกถนนผิวจราจร
หินคลุก หมู่ที่ 8 บ้านกุแบซื่อโยะ
ต.ปูละปุโย อ.หนองจิก จ.ปัตตานี

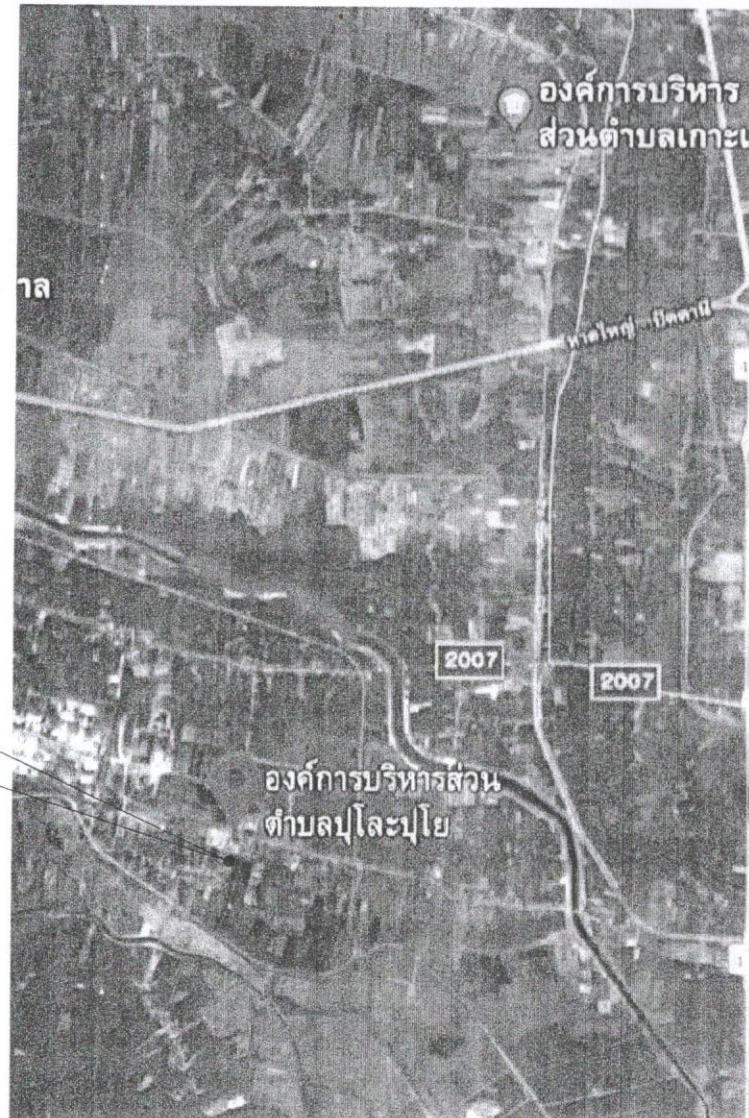

แผนที่แสดงที่ตั้งโครงการ



องค์การบริหารส่วนตำบลปูละปุโย

โครงการ

บุกเบิกถนนผิวจราจรหินคลุก
สายซอยโต๊ะอีแม
ม.8 บ.กุแบซื่อโยะ
ต.ปูละปุโย อ.หนองจิก จ.ปัตตานี

เขียนแบบ/ตรวจแบบ

(นายวิรุทธิ์ ไชยนาพงศ์)

ผอ.กองช่าง

เห็นชอบ

(นายอารีดี ปากบารา)

ปลัด อบต.ปูละปุโย

อนุมัติ

(นายสมณะ โตอัสมาะ)

นายก อบต.ปูละปุโย


แบบแสดง

แผนที่แสดงที่ตั้งโครงการ

แบบครั้งที่

แผ่นที่ 1

จำนวน ๕

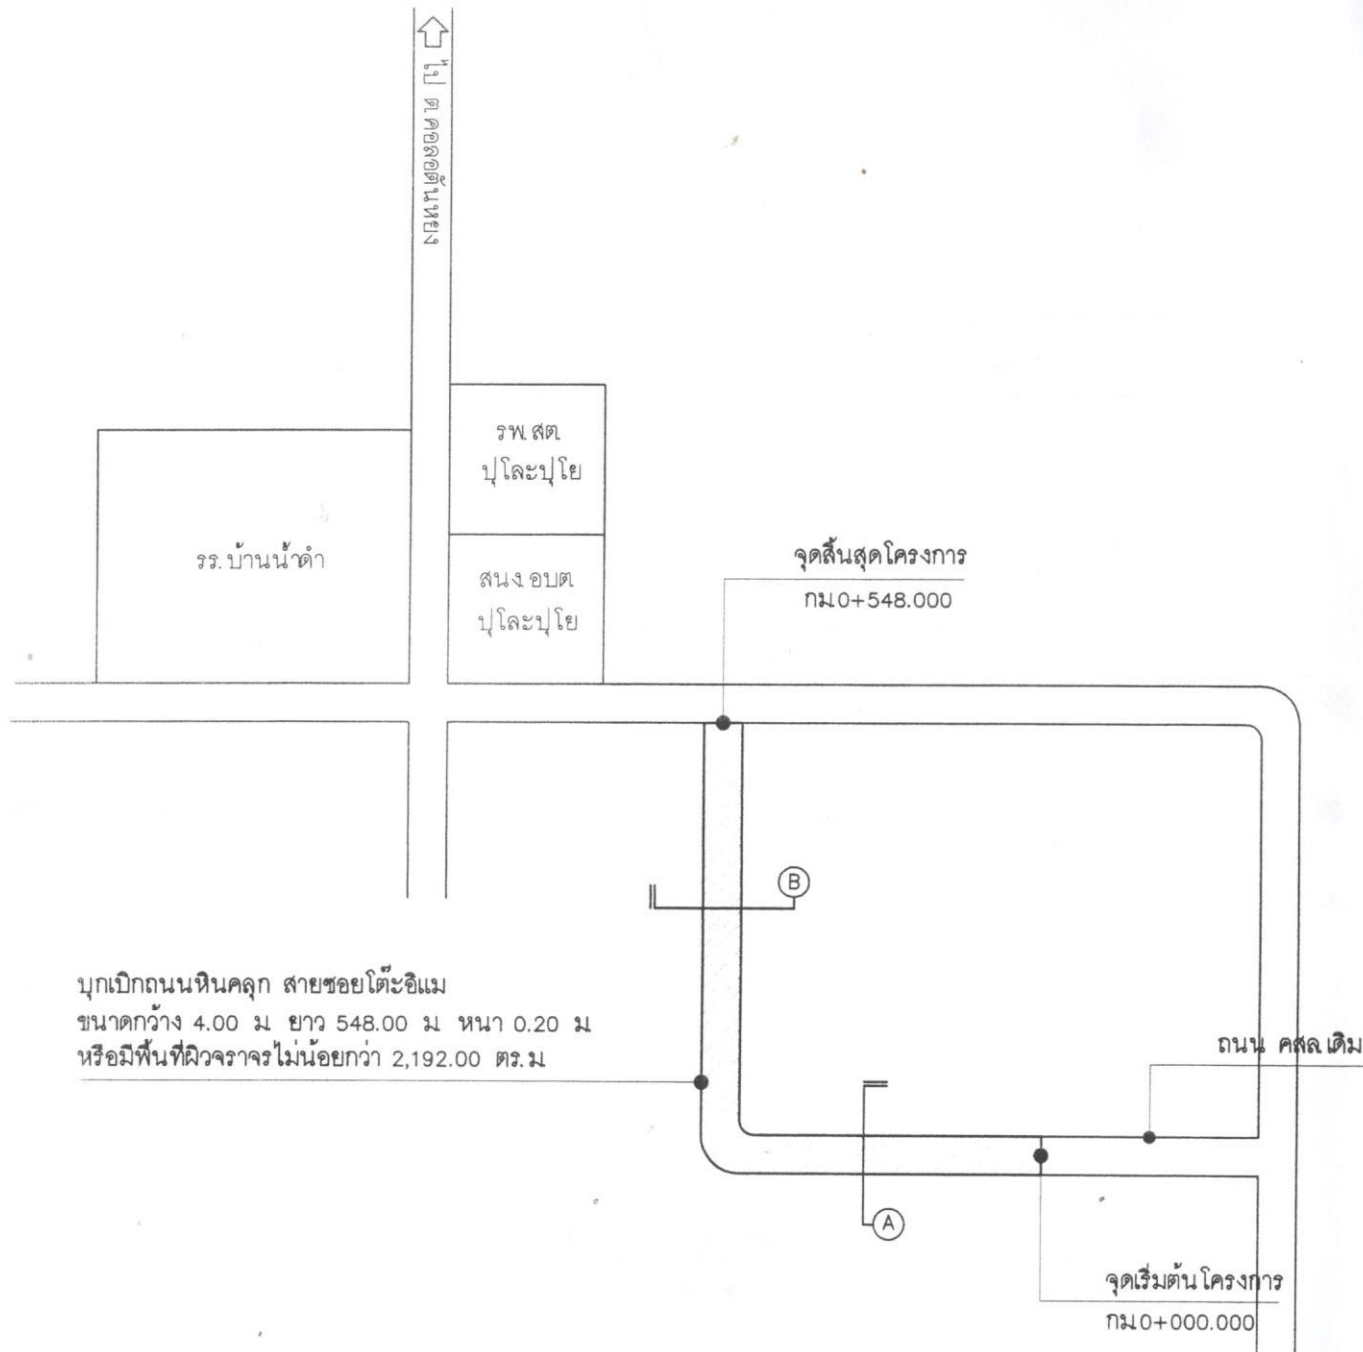

องค์การบริหารส่วนตำบลปุโลมปุโย

โครงการ

บึงเปิดถนนหินคลุก สายซอยโต๊ะอีแม
ม 8 บึงปุโลมปุโย
ต. ปุโลมปุโย อ. หนองจิก จ. ปัตตานี

เขียนแบบ/ตรวจแบบ

(นายวิรุทธิ์ ไชยนาพงศ์)
ผอ. กองช่าง

เห็นชอบ

(นายอรุณี ปากบารา)
ปลัด อบต. ปุโลมปุโย

อนุมัติ

(นายสมชาย หะยีสมาณะ)
นายก อบต. ปุโลมปุโย

แบบแสดง

ผังบริเวณพอสังเขป

แบบเลขที่

แผ่นที่ 2

จำนวน 5

ผังบริเวณพอสังเขป



องค์การบริหารส่วนตำบลปูละปุโย

โครงการ

บุกเบิกถนนผิวจราจรหินคลุก

สายซอยโคะฮิแม

ม.8 บ.กุบะฮิโยะ

ต.ปูละปุโย อ.หนองจิก จ.ปัตตานี


เขียนแบบ/ตรวจแบบ



(นายวีรยุทธ ไชยนาพงศ์)

ผอ.กองช่าง

เห็นชอบ

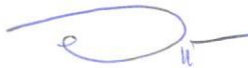

(นายอารีดี ปากบารา)

ปลัด อบต.ปูละปุโย

อนุมัติ



(นายสมณะ หะยีสามะ)

นายก อบต.ปูละปุโย


แบบแสดง

รูปตัดโครงสร้างทาง

แบบเลขที่

แผ่นที่ ๓


จำนวน ๕

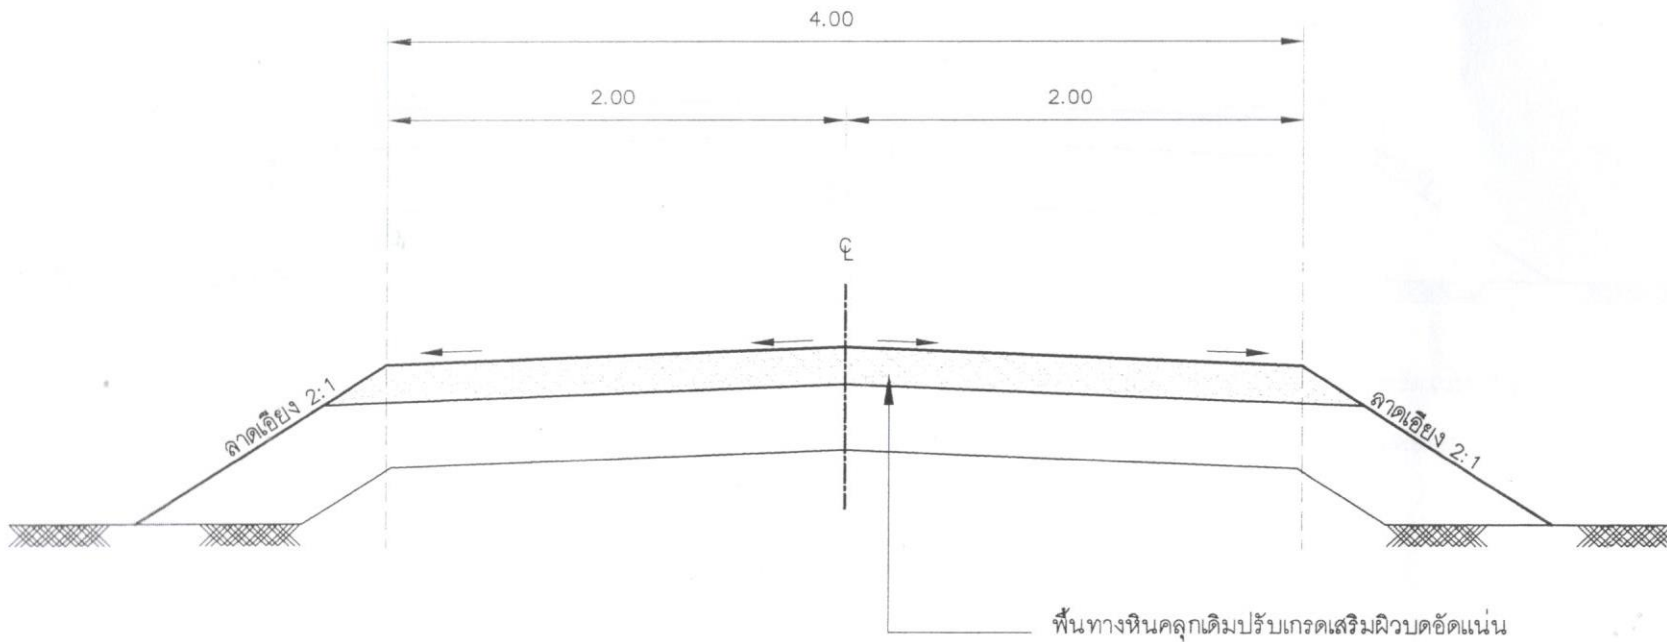

รูปตัดโครงสร้างทาง

A

1 : 50

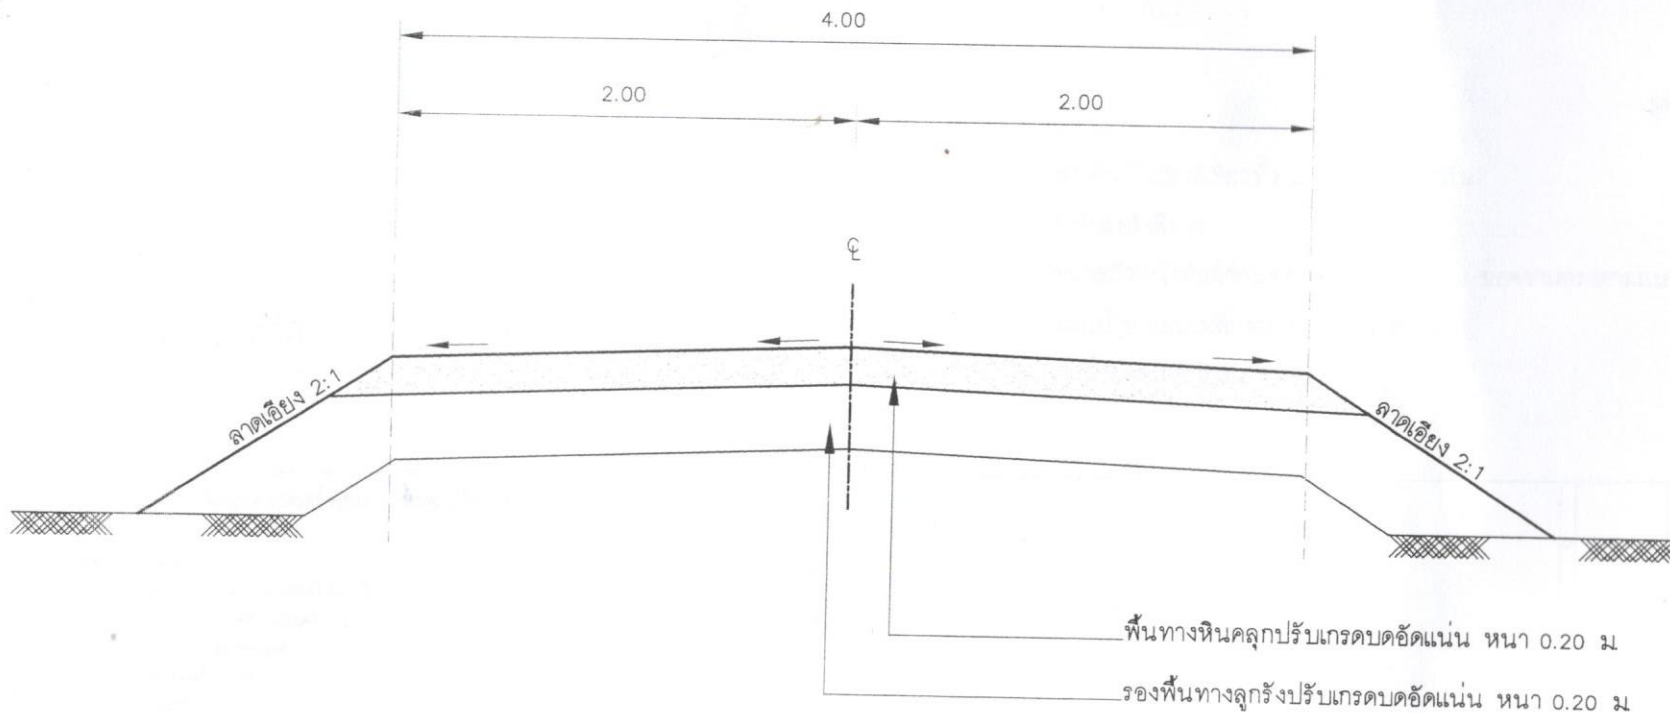

รูปตัดโครงสร้างทาง B 1 : 50

รายการประกอบแบบ

- รองพื้นทางลูกรังบดอัดแน่นหนา 0.20 ม CBR 25% บดอัดแน่นไม่น้อยกว่า 95% STANDARD PROCTOR DENSITY
- รูปแบบอาจเปลี่ยนแปลงได้ตามความเหมาะสมให้อยู่ในดุลพินิจของช่างผู้ควบคุมงาน
- ให้ผู้รับจ้างส่งตัวอย่างวัสดุทดสอบคุณภาพก่อนนำมาใช้ในการก่อสร้าง
- ให้ผู้รับจ้างทดสอบความหนาแน่นของชั้นพื้นทางทุกระยะ 50.00 ม









เขียนแบบ/ตรวจแบบ

(นายวิรัช ไชยนาท)

ผอ.กองช่าง

เห็นชอบ

(นายอารี ปากบารา)





แบบแสดง

รูปตัดโครงสร้างทาง

แบบเลขที่

แผ่นที่ 4

จำนวน ๕

จำนวน ๑