

โครงการต่อเติมสถานที่ทำงานสภา อบต.ปุโละปุโย

สถานที่ก่อสร้าง : สำนักงานอบต.ปุโละปุโย หมู่ที่ 4 บ้านโคกคอกแห้ง ต.ปุโละปุโย อ.หนองจิก จ.ปัตตานี



กองช่าง องค์การบริหารส่วนตำบลปุโละปุโย

ข้อบัญญัติ ปีงบประมาณ 2564



บริเวณที่จะดำเนินการต่อเติมที่ทำงานสภา
อบต. ปุโละปุโย หมู่ที่ 4 บ้านโคกค้อแห่ง
ต. ปุโละปุโย อ. หนองจิก จ. ปัตตานี



องค์การบริหารส่วนตำบลปุโละปุโย	
โครงการ	
บริเวณที่จะดำเนินการต่อเติมที่ ทำงานสภาอบต. ปุโละปุโย ม. 4 บ. โคกค้อแห่ง ต. ปุโละปุโย อ. หนองจิก จ. ปัตตานี	
เขียนแบบ/ตรวจแบบ	
	(นายวิรุทธิ์ ภูทองคำภักดิ์) ผอ. กองช่าง
เห็นชอบ	
	(นายวิรุทธิ์ ภูทองคำภักดิ์) ปลัด อบต. ปุโละปุโย
อนุมัติ	
	(นายมาเมะ หะยีसानะ) นายก อบต. ปุโละปุโย
แบบแสดง	
แผนที่แสดงที่ตั้งโครงการ	
แบบครั้งที่	แผนที่ 1
	จำนวน 3

แผนที่แสดงที่ตั้งโครงการ













แบบร่าง

แบบร่างที่

แผ่นที่

จำนวน

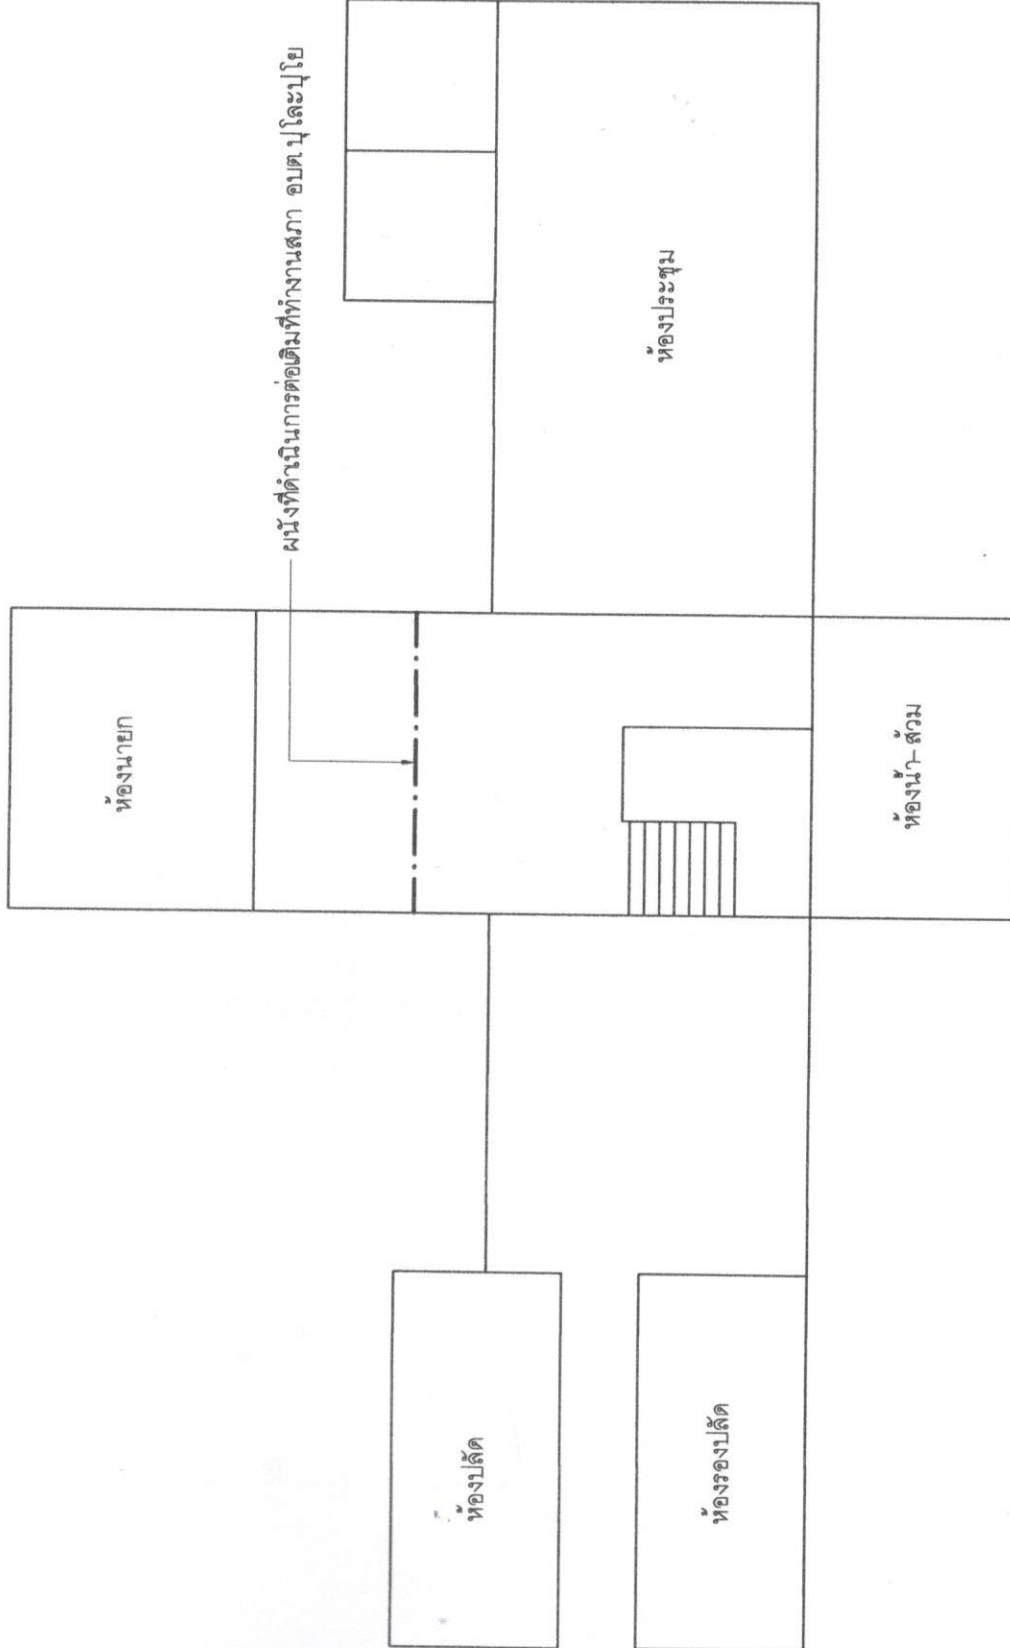

ผังบริเวณก่อสร้าง













แบบแสดง

แบบครั้งที่

แผ่นที่

จำนวน

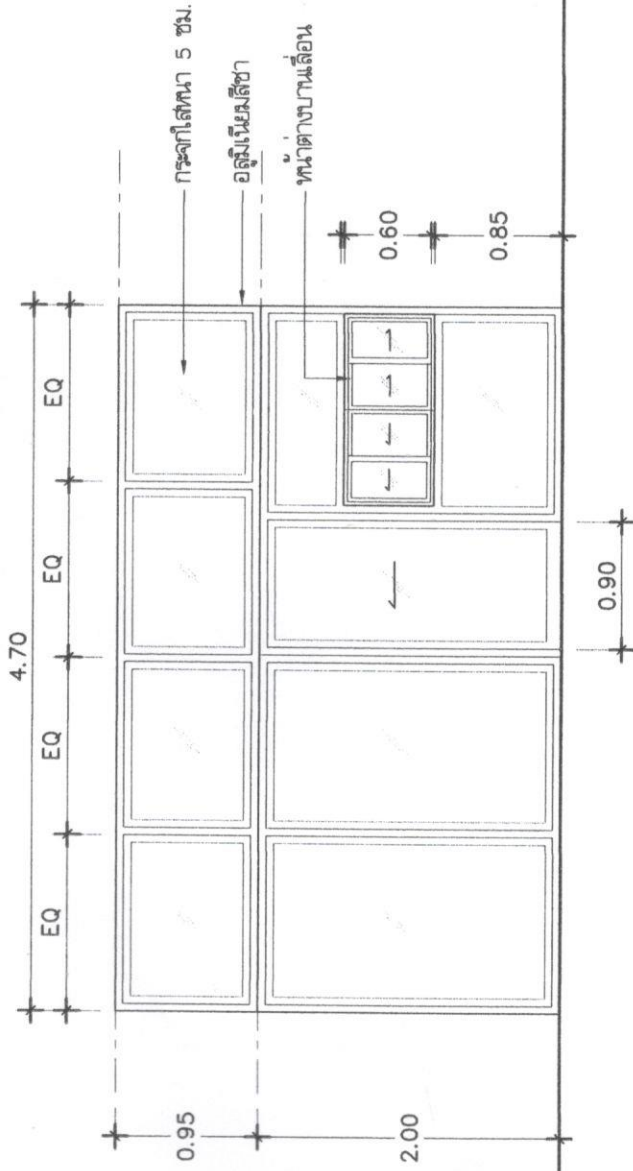

ระดับพื้นภายใน

ผนังอลูมิเนียมพร้อมประตูเลื่อนและหน้าต่างบานเลื่อน

1 : 50