

โครงการก่อสร้างถนน คสล. สายชอยคลองคด








ข้อบัญญัติ ปีงบประมาณ 2565

จุดดำเนินการก่อสร้างถนน คลส.สายคลองคด
หมู่ที่ 3 บ้านน้ำดำ ต.ปูละปุโย
อ.หนองจิก จ.ปัตตานี

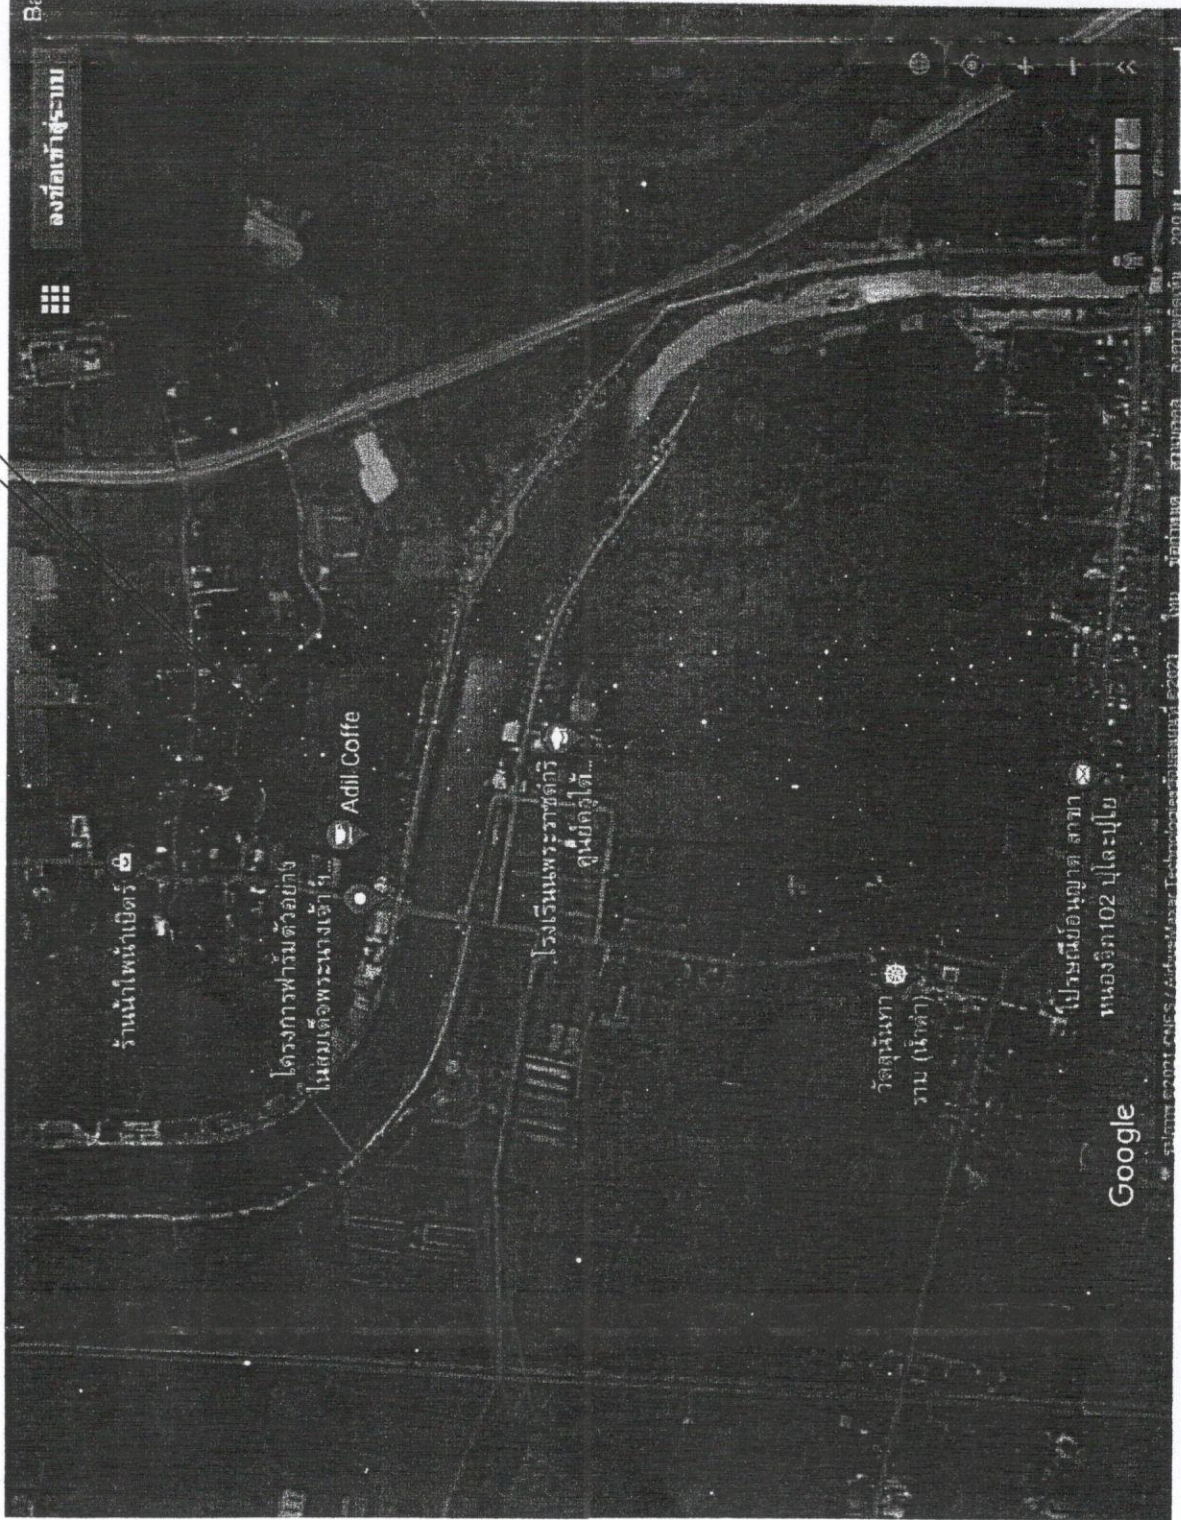


แผนที่แสดงที่ตั้งโครงการ

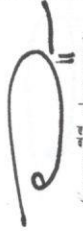 องค์การบริหารส่วนตำบลปูละปุโย อ.หนองจิก จ.ปัตตานี	โครงการ ก่อสร้างถนน คลส.สายคลองคด หมู่ที่ 3 บ้านน้ำดำ	ตรวจแบบ/เขียนแบบ  (นายวิรัช ไซนามพงศ์) ผอ.กองช่าง อบต.ปูละปุโย	เห็นชอบ  (นายอารีดี ปากบารา) ปลัด อบต.ปูละปุโย	อนุมัติ  (นายสมพงษ์ หะยีสาแมะ) นายก อบต.ปูละปุโย	แบบแสดง ผังบริเวณ	<table border="1"> <tr> <td>แบบเลขที่</td> <td>แผ่นที่</td> </tr> <tr> <td></td> <td>1</td> </tr> <tr> <td>จำนวนแผ่น</td> <td>6</td> </tr> </table>	แบบเลขที่	แผ่นที่		1	จำนวนแผ่น	6
แบบเลขที่	แผ่นที่											
	1											
จำนวนแผ่น	6											

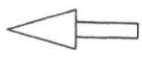

ก่อสร้างถนน คอนกรีต. สายคลองคด
ผิวจราจรกว้าง 4.00 ม. ระยะทางรวม 60.00 ม.หนา 0.15 ม. หรือพื้นที่ไม่น้อยกว่า 240.00 ตร.ม.

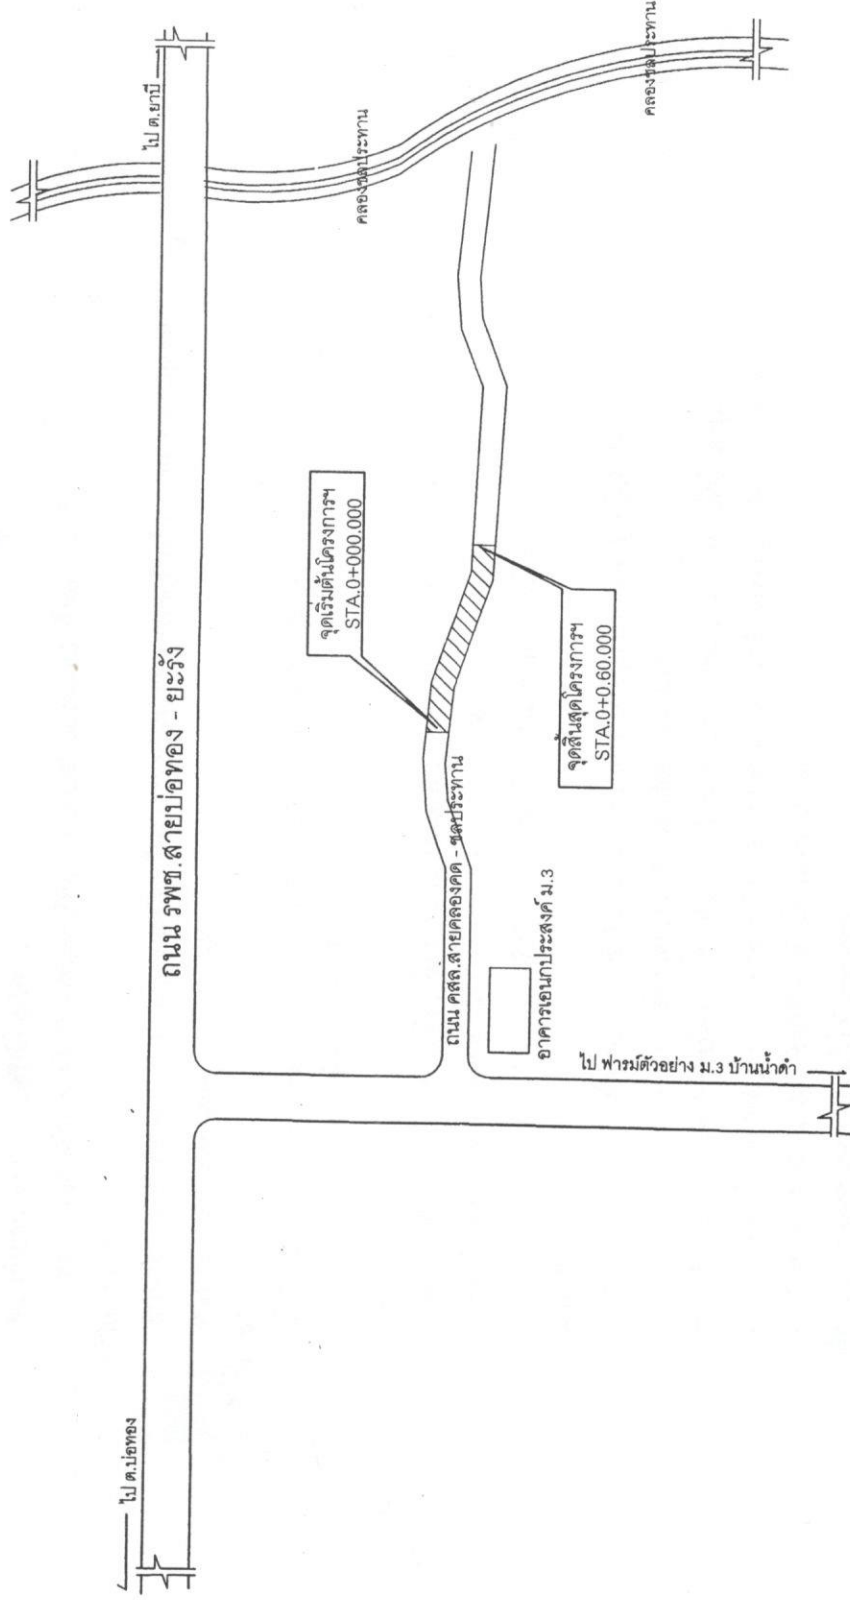

แบบแสดง	
ผังบริเวณ	
แบบเลขที่	แผ่นที่ 2
	จำนวนแผ่น 6

ข้อกำหนดคุณสมบัติวัสดุก่อสร้าง

1. ปูนซีเมนต์

ปูนซีเมนต์ที่ใช้จะต้องเป็นปูนซีเมนต์ปอร์ตแลนด์ประเภทหนึ่งหรือประเภทสามมีคุณสมบัติตามมาตรฐานผลิตภัณฑ์อุตสาหกรรม มอก.15
2. ทราย
 - 2.1 ต้องเป็นทรายไม่คัดหรือทรายบก ที่มีเม็ดหยาบ คม แข็งแรง สะอาด ปราศจากวัสดุอื่น เช่น เปลือกหอย ดิน แก้วกัน และสารอินทรีย์ต่างเจือปน
 - 2.2 ทรายที่ใช้ก่อสร้าง จะต้องมีความถี่ที่ละเอียด (FINENESS MODULUS) ตั้งแต่ 2.3 ถึง 3.1
3. หิน กรวด

หินหรือกรวดที่ใช้จะต้องมีความแข็งแรง เหนียว ไม่ผุและสะอาดปราศจากวัสดุอื่นเจือปนขนาดใหญ่สุดของหินหรือกรวดที่ใช้ต้องไม่ใหญ่กว่า 40 มม
4. น้ำ

น้ำที่ใช้ผสมและบ่มคอนกรีต จะต้องไม่มีน้ำเค็มที่สะอาด ปราศจากน้ำมัน กรดต่าง เกลือ น้ำตาล วัสดุพิษหรือสารอื่นใด ซึ่งเป็นอันตรายต่อคอนกรีตหรือเหล็กเสริม
5. คอนกรีต

ชนิดและกำลังของคอนกรีต จะต้องใช้จำนวนปูนซีเมนต์ไม่น้อยกว่า 320 กก./ลบ.ม (ค2) ตาม มยช.101 แรงอัดประลัยที่สูงสุดของคอนกรีตมาตรฐาน ที่อายุ 28 วัน ชนิดลูกบาศก์ $(0.15 \times 0.15 \times 0.15$ ซม.) ไม่น้อยกว่า 240 กก./ตร. ซม. คอนกรีตที่หล่อเสร็จต้องทำการบ่มต่อเนื่อง ไม่น้อยกว่า 7 วัน
6. เหล็กเสริม
 - 6.1 มาตรฐานงานเหล็กเสริมคอนกรีตให้เป็นไปตาม มยช. 103 หรือหน่วยงานอื่นที่หน้าเชื่อถือ
 - 6.2 เหล็กตะแกรง WIRE MESH ต้องมีคุณสมบัติตาม ผลิตภัณฑ์ มอก.
7. การบ่มผิวหน้าคอนกรีต

ให้หน้าเมื่อคอนกรีตแข็งตัวแล้วโดยใช้ไม้วาดหรือแปรงกวาดตามใจผู้ควบคุมงานเห็นชอบแล้วให้กวาดด้านขวางจากขอบหนึ่งไปยังอีกขอบหนึ่งอย่างสม่ำเสมอและเหลื่อมกัน โดยตั้งฉากกับศูนย์กลางถนน และร่องที่เกิดจะต้องลึกไม่เกิน 2 มม
8. ผิดต่าง ๆ

เป็นมาตรฐานนอกจากระบุไว้เป็นอย่างอื่น
9. ความหนาของชั้นลูกรังปรับระดับคันทางเดิม

ขึ้นอยู่กับระดับถนนที่จะก่อสร้างตามที่กำหนดในแบบสำรวจเฉพาะงาน
10. คุณภาพวัสดุและวิธีการก่อสร้างให้เป็นไปตามมาตรฐานงานช่างของกรมโยธาธิการ หรือหน่วยงานที่หน้าเชื่อถือ



องค์การบริหารส่วนตำบลปูละปุย

โครงการ

ก่อสร้างถนน คสล.

ตรวจแบบ/เขียนแบบ





นายก อบต.ปูละปุย


แบบแสดง

แบบร่าง


แผ่นที่

จำนวนแผ่น

36

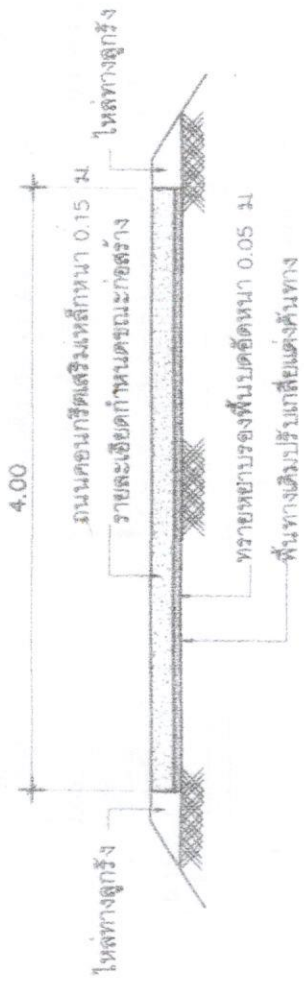

รูปตัดโครงสร้างทาง 1 : 50

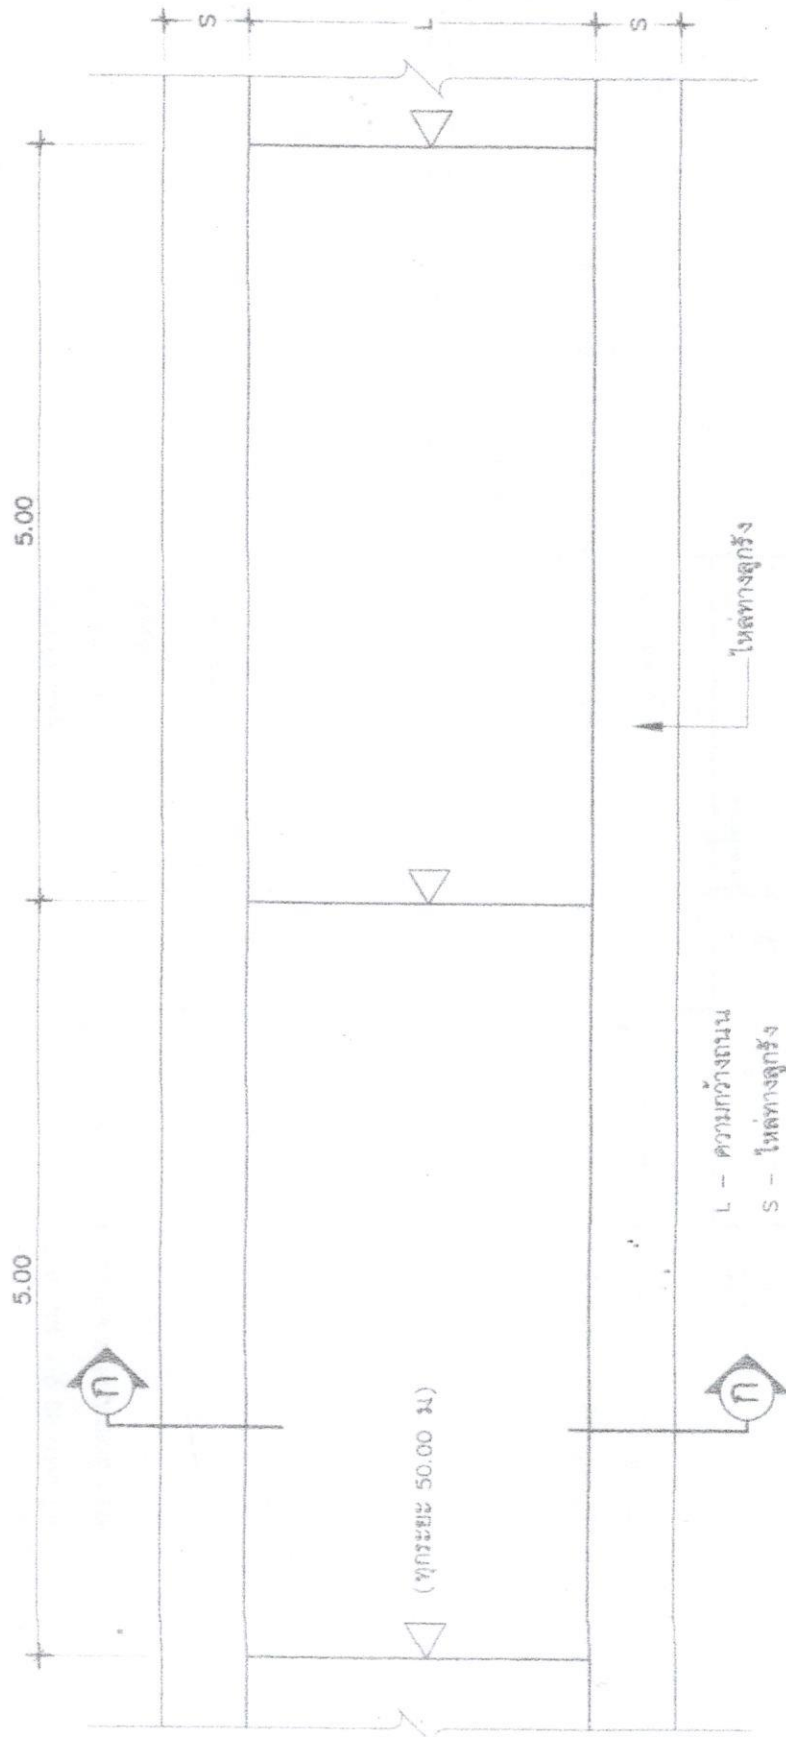

แบบแปลนถนนคอนกรีตเสริมเหล็ก 1 : 50












แบบแสดง


แบบเลขที่

แผ่นที่

4

จำนวนแผ่น


6

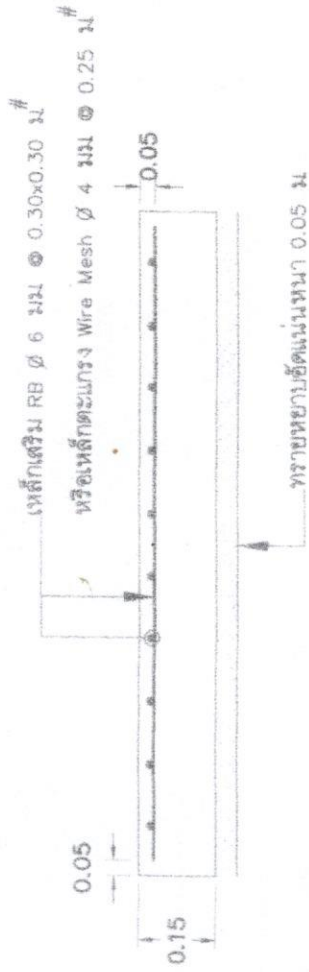

แบบขยายรูปตัดแสดงการเสริมเหล็ก

มาตราส่วน


1:50

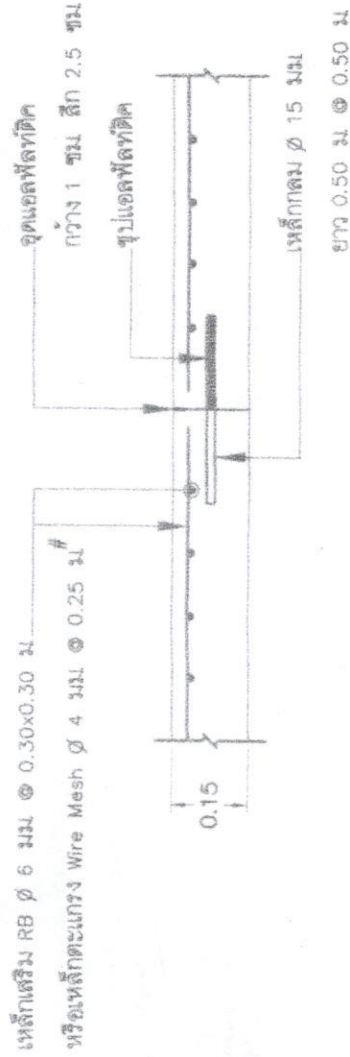

แบบขยาย CONSTRUCTION JOINT

มาตราส่วน

1:50

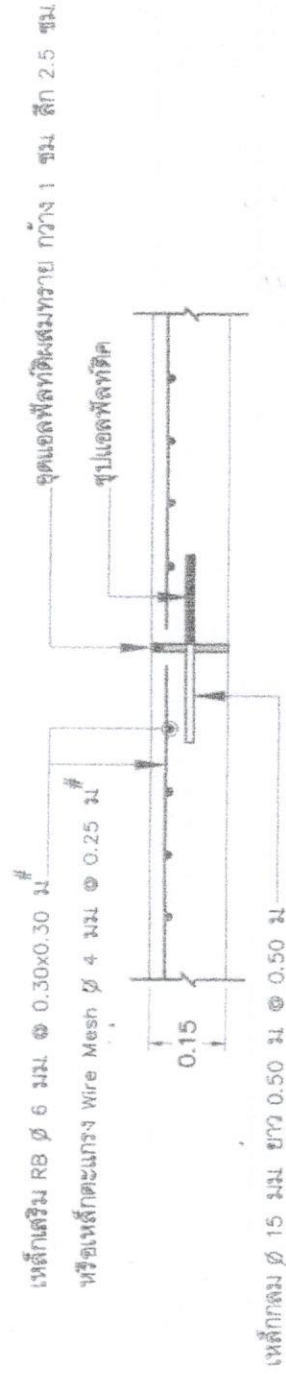

แบบขยาย EXPANSION JOINT

มาตราส่วน

1:50












แบบแสดง

แบบที่



แผ่นที่

จำนวนแผ่น

5

6

1. เสาที่รับน้ำหนักเฉลี่ยทั้ง 2 ด้าน ใช้สั้นกว่า
2. ตัวหมักสี่เหลี่ยม
3. ขนาดตัวหมักสี่เหลี่ยมกำหนดตามความเหมาะสม ข้อควรระวังในการประกอบ
4. แผ่นไม้ แผ่นเหล็กขนาด 1.20×2.40 m
5. เสาไม้หล่อเหล็กตาม ขนาด 2"

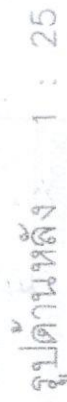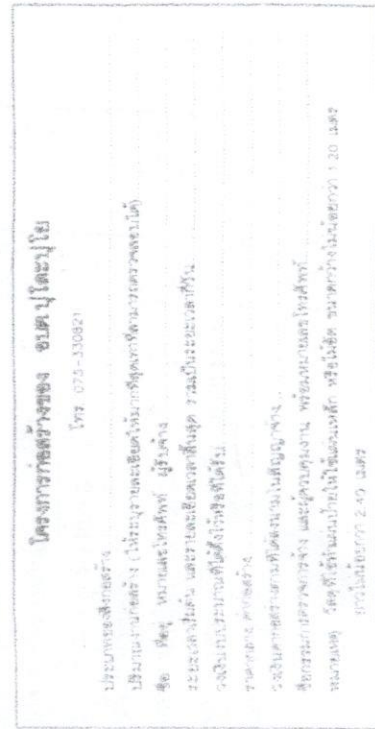













