

โครงการก่อสร้างถนน คสล. สายซอยตลาดป่าเตลางา


สถานที่ดำเนินการ : สายซอยตลาดป่าเตลางา หมู่ที่ 5 บ้านป่าเตลางา ต.บุโละปุโย อ.หนองจิก จ.ปัตตานี



กองช่าง องค์การบริหารส่วนตำบลบุโละปุโย

ข้อบัญญัติ ปีงบประมาณ 2565




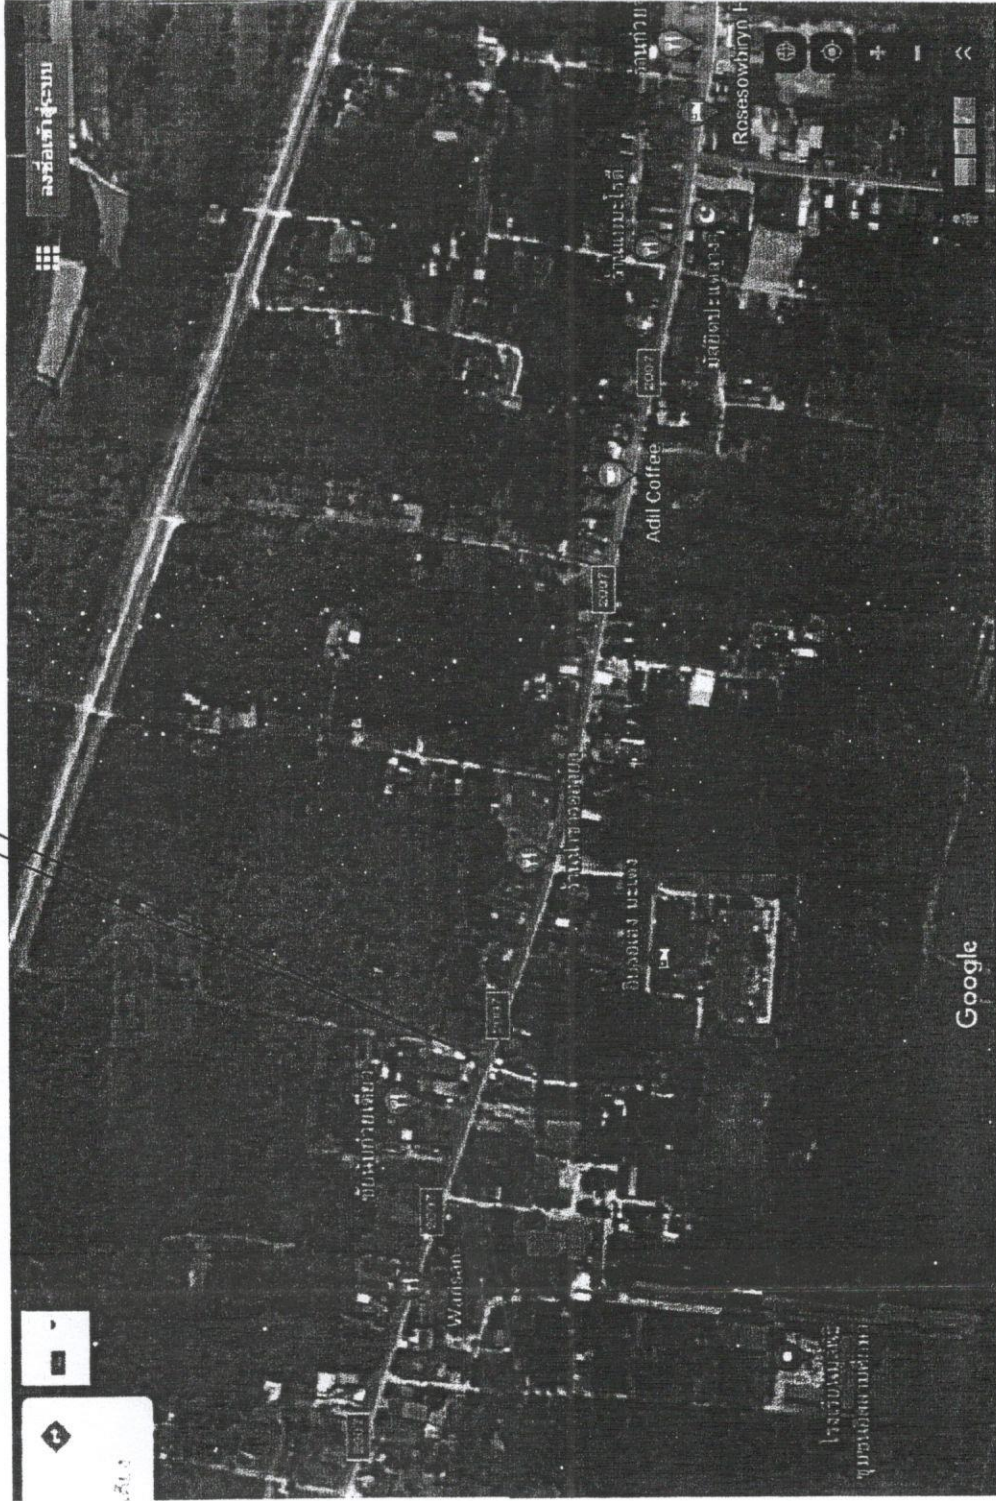

แผนที่แสดงที่ตั้งโครงการ

--	--	--	--	--	---------------------------------	---------------------------------------

ก่อสร้างถนน คอนกรีต.สายข้างตลาดป่าแดง
หมู่ที่ 5 ตำบลปุโละปุโย อำเภอหนองจิก จังหวัดปัตตานี
ผิวจราจรกว้าง 4.00 ม. ระยะทางรวม 60.00 ม.หนา 0.15 ม. หรือพื้นที่ไม่น้อยกว่า 240.00 ตร.ม.

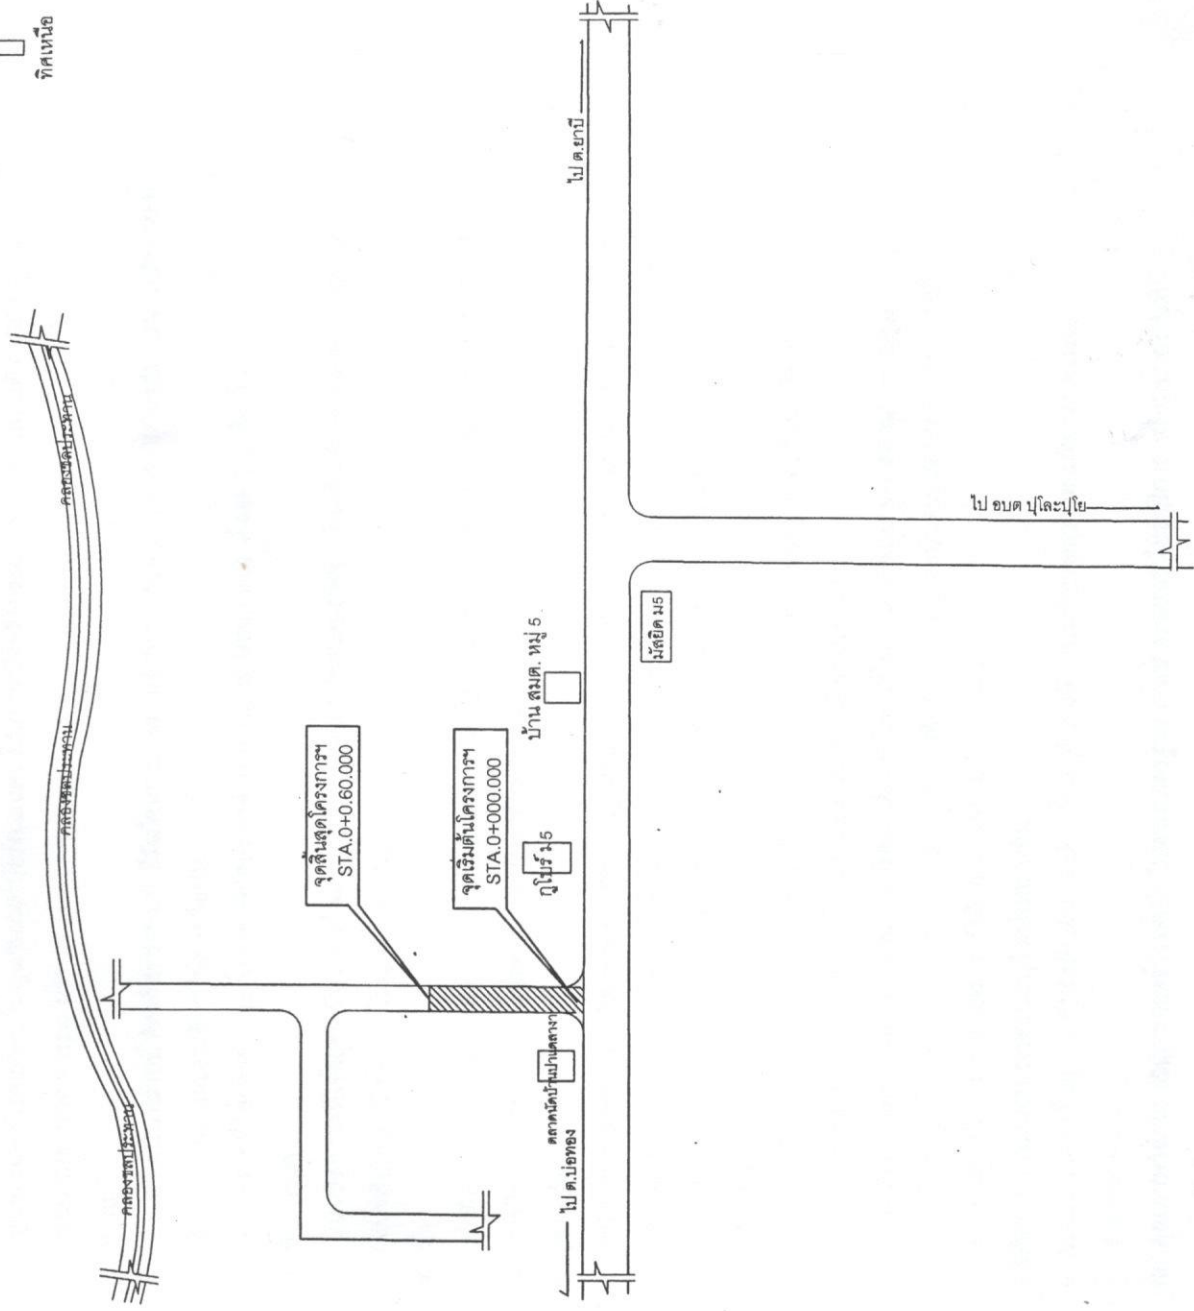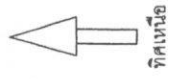

 องค์การบริหารส่วนตำบลปุโละปุโย อ.หนองจิก	โครงการ ก่อสร้างถนน คสล.สายข้างตลาด หมู่ที่ 5 บ้านป่าแดง	ตรวจแบบ/เขียนแบบ  (นายวีรยุทธ ไชยนิพัทธ์) ผอ.กองช่าง อบต.ปุโละปุโย	เห็นชอบ  (นายอาทิตย์ ปากบารา) ปลัด อบต.ปุโละปุโย	อนุมัติ  (นายสมณะ มนัสสำมะ) นายก อบต.ปุโละปุโย	แบบแสดง ผังบริเวณ <table><tr><td>แบบเลขที่</td><td>แผ่นที่</td><td>จำนวนแผ่น</td></tr><tr><td></td><td>2</td><td>6</td></tr></table>	แบบเลขที่	แผ่นที่	จำนวนแผ่น		2	6
แบบเลขที่	แผ่นที่	จำนวนแผ่น									
	2	6									

ข้อกำหนดคุณสมบัติวัสดุก่อสร้าง

1. ปูนซีเมนต์

ปูนซีเมนต์ที่ใช้จะต้องเป็นปูนซีเมนต์ปอร์ตแลนด์ประเภทหนึ่งหรือประเภทสามมีคุณสมบัติตามมาตรฐานผลิตภัณฑ์อุตสาหกรรม มอก 15
2. หวาย
 - 2.1 ต้องเป็นหยาบชนิดหรือหยาบก ที่มีเม็ดหยาบ คม แข็งแรง สะอาด ปราศจากวัสดุอื่น เช่น เปลือกหอย ดิน แก้วกัน และสารอื่นที่ขัดขวางการเชื่อม
 - 2.2 หยาบที่ใช้ก่อสร้าง จะต้องมีความถี่ที่ละเอียด (FINENESS MODULUS) ตั้งแต่ 2.3 ถึง 3.1
3. หิน กรวด

หินหรือกรวดที่ใช้จะต้องมีความแข็งแรง เหนียว ไม่แตกและสะอาดปราศจากวัสดุอื่นซึ่งมีขนาดใหญ่สุดของหินหรือกรวดที่ใช้ต้องไม่เกินกว่า 40 มม
4. น้ำ

น้ำที่ใช้ผสมและบ่มคอนกรีต จะต้องเป็นน้ำที่สะอาด ปราศจากน้ำมัน กระดาษ เกสโซ น้ำตาล วัสดุพิษหรือสารอื่นใด ซึ่งเป็นอันตรายต่อคอนกรีตหรือเหล็กเสริม
5. คอนกรีต



ซีเมนต์และกำลังของคอนกรีต จะต้องใช้จำนวนปูนซีเมนต์ไม่น้อยกว่า 320 กก./ลบ.ม (ค2) ตาม มยธ.101 แรงยึดประลัยต่ำสุดของแท่งคอนกรีตมาตรฐาน ที่อายุ 28 วัน ชนิดลูกบาศก์ (0.15 x 0.15 x 0.15 ซม.) ไม่น้อยกว่า 240 กก./ตร. ซม. คอนกรีตที่หล่อเสร็จจะต้องทำการบ่มต่อเนื่อง ไม่น้อยกว่า 7 วัน
6. เหล็กเสริม
 - 6.1 มาตรฐานงานเหล็กเสริมคอนกรีตให้เป็นไปตาม มยธ. 103 หรือหน่วยงานอื่นที่หน้าเชื่อถือ
 - 6.2 เหล็กตะแกรง WIRE MESH ต้องมีคุณสมบัติตาม ผลิตภัณฑ์ มอก.
7. การแบ่งผิวหน้าคอนกรีต

ให้ทำเมื่อคอนกรีตแข็งตัวแล้วโดยใช้ไม้กวาดหรือแปรงกวาดตามที่มีความคมงานเห็นชัดแล้วให้กวาดด้านขวางจากขอบหนึ่งไปยังอีกขอบหนึ่งอย่างสม่ำเสมอและเหมือนกัน โดยตั้งฉากกับศูนย์กลางถนน และร่องที่ขีดจะต้องลึกไม่เกิน 2 มม
8. มิติต่างๆ


เป็นมาตรฐานจากกระบวนการปฏิบัติงาน
9. ความหนาของชั้นลูกรังปรับระดับคันทางเดิม

ขึ้นอยู่กับระดับถนนที่จะก่อสร้างตามที่กำหนดในแบบสำรวจเฉพาะงาน
10. คุณภาพวัสดุและวิธีการก่อสร้างให้เป็นไปตามมาตรฐานงานช่างของกรมโยธาธิการ หรือหน่วยงานที่หน้าเชื่อถือ

	
แบบแสดง	
แบบร่าง	แผ่นที่ 3
	จำนวนแผ่น 6

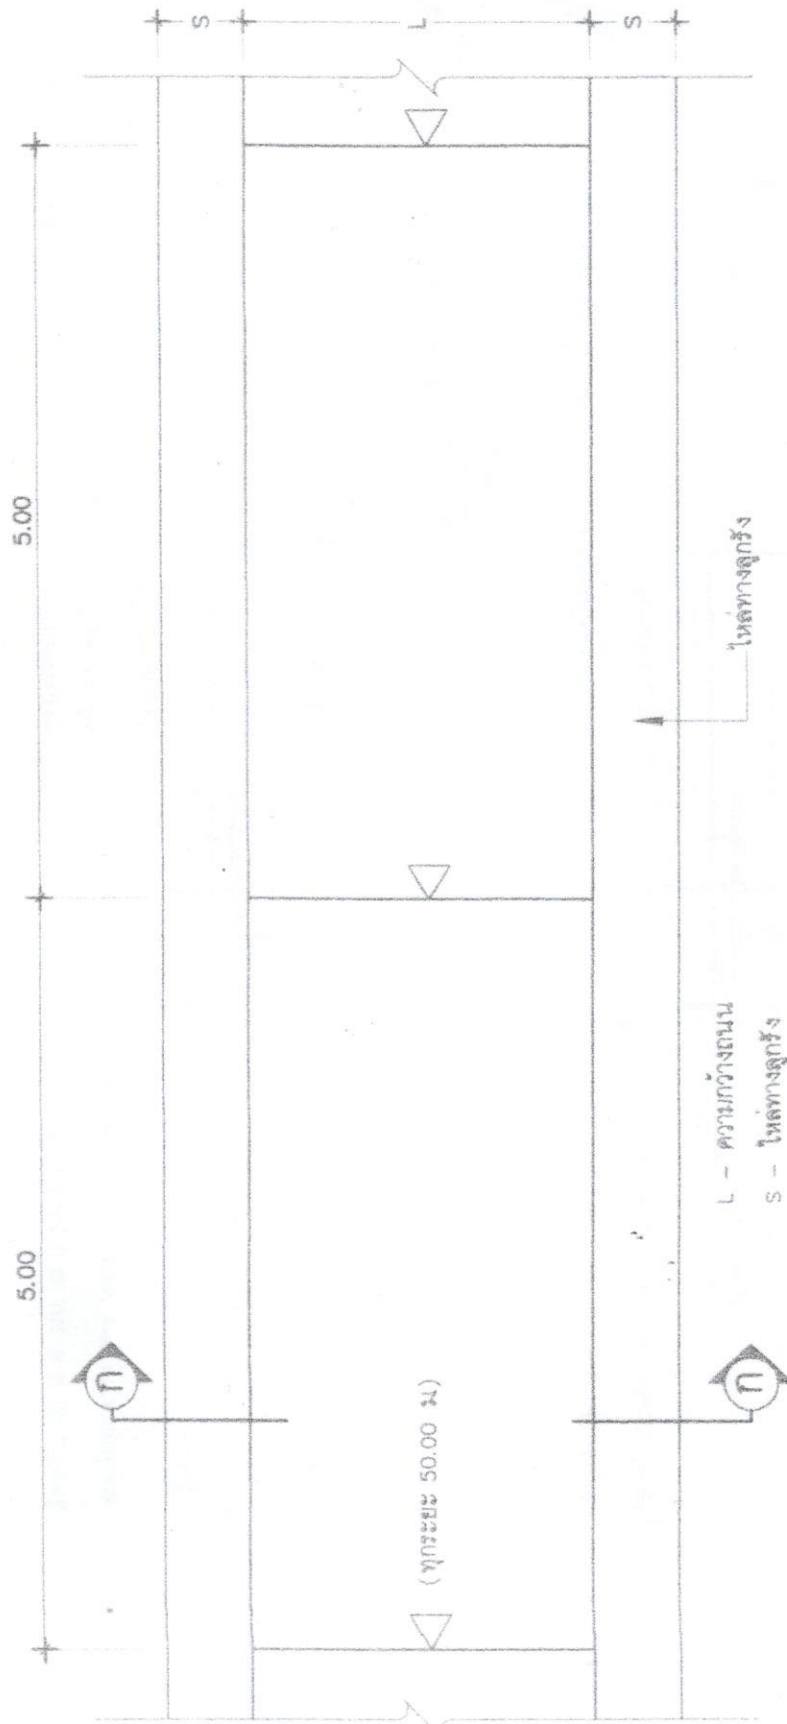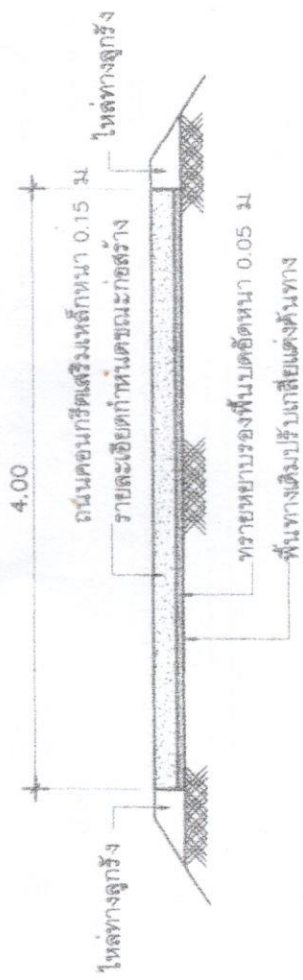



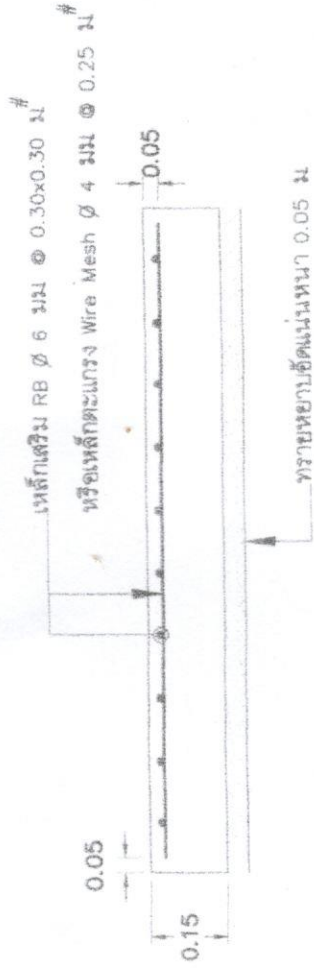

แบบขยายรูปตัดแสดงการเสริมเหล็ก

1:50


มาตราส่วน

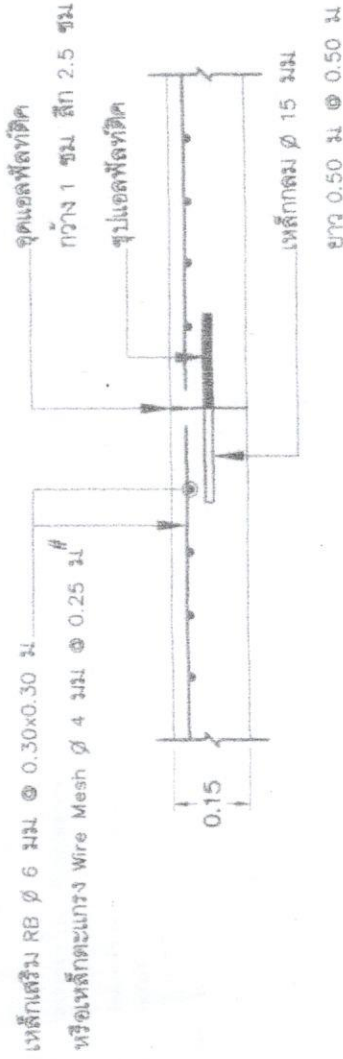

แบบขยาย CONSTRUCTION JOINT

1:50

มาตราส่วน

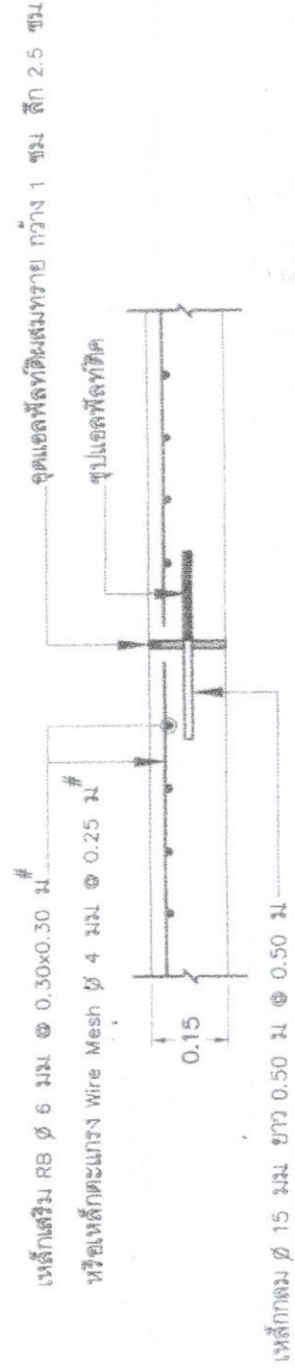

แบบขยาย EXPANSION JOINT

1:50

มาตราส่วน












แบบแสดง

แบบเลขที่

แผ่นที่

5

จำนวนแผ่น

6

