

โครงการก่อสร้างถนนคอนกรีตเสริมเหล็ก

สถานที่ดำเนินการ : สายซอยปะดอสี หมู่ที่ 8 บ้านกุแบเชื้อโยะ ต.บุโละปุโย อ.หนองจิก จ.ปัตตานี



กองช่าง องค์การบริหารส่วนตำบลบุโละปุโย

ข้อบัญญัติ ปีงบประมาณ 2565



แผนที่แสดงที่ตั้งโครงการ












แบบแสดง

ผังบริเวณ



แบบแสดง

แผ่นที่

จำนวนแผ่น

16

ผิวจราจรกว้าง 3.00 ม. ระยะทางรวม 74.00 ม. หรือพื้นที่ไม่น้อยกว่า 222.00 ตร.ม.

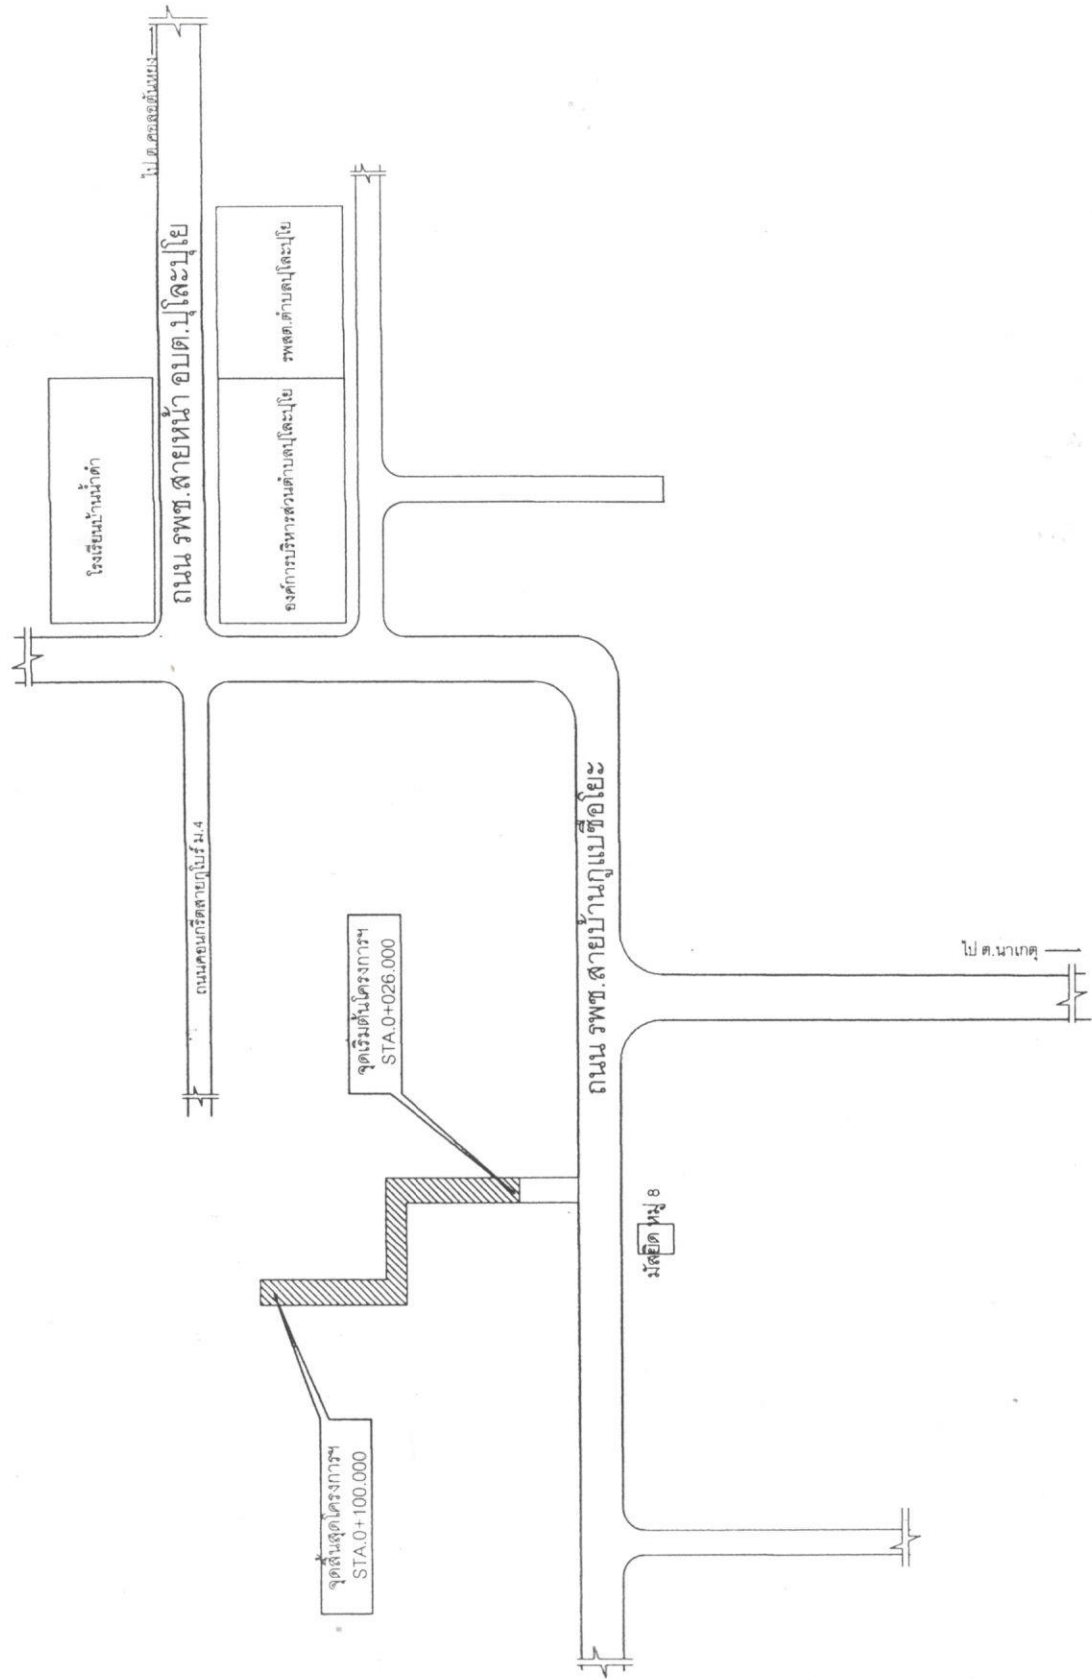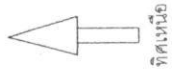


















องค์การบริหารส่วนตำบลปูละปุโย

โครงการ

ก่อสร้างถนน คสล.

เศษระบ. ๑๐๙

หมู่ที่ ๘ ตำบลปูละปุโย

ตรวจแบบ/เขียนแบบ

(นายวิรุทธ ไชยนาพงศ์)

ผอ. กองช่าง อบต. ปูละปุโย

เห็นชอบ

(นายอริดี ปากบารา)

ปลัด อบต. ปูละปุโย

อนุมัติ

(นายชาญชัย วงศ์ปิติน)


นายก อบต. ปูละปุโย

แบบแสดง


แบบเลขที่ *

แผนที่ ๔


จำนวน ๖

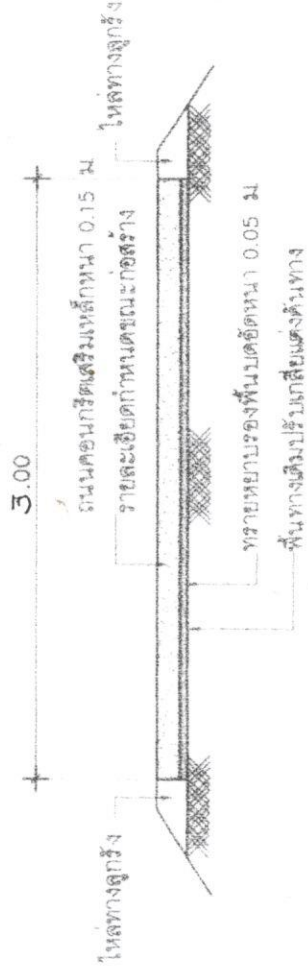

รูปตัดโครงสร้างทาง 1 : 50

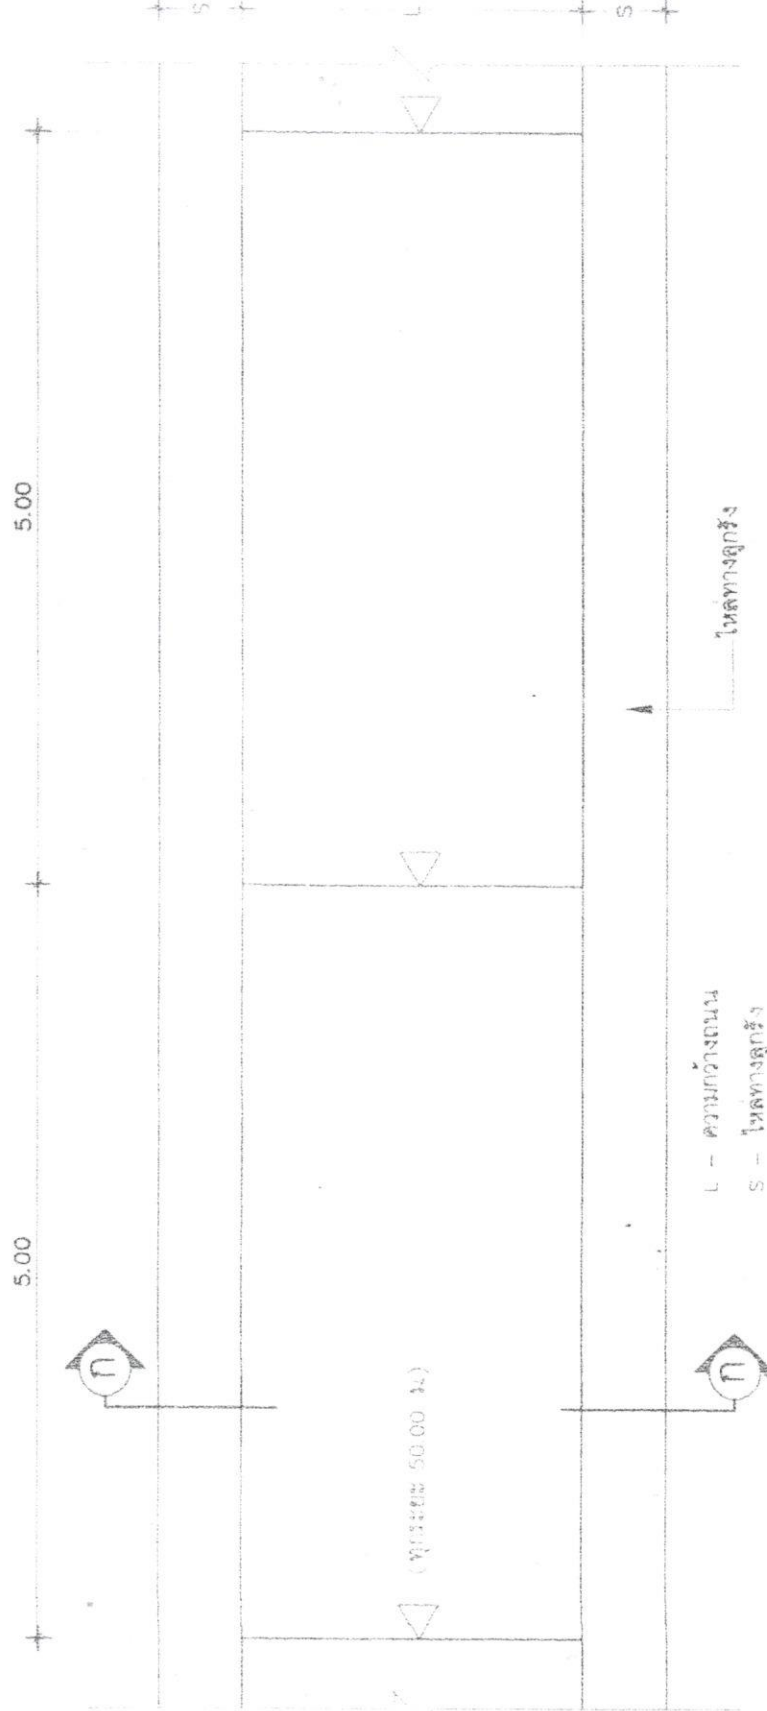


แบบแปลนถนนคอนกรีตเสริมเหล็ก 1 : 50

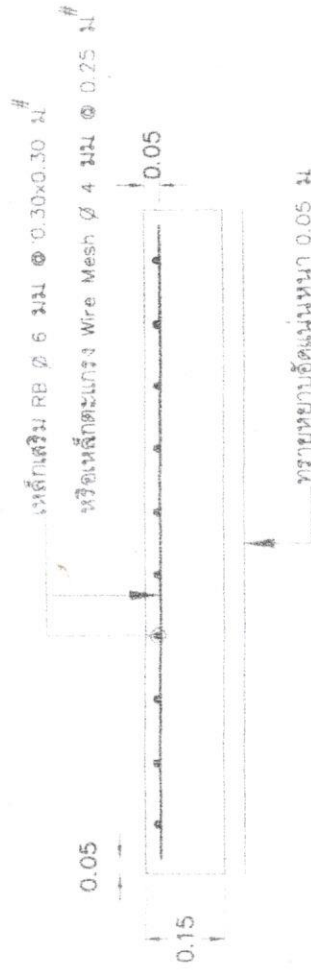


แบบขยายรูปตัดแสดงการเสริมเหล็ก

มาตราส่วน 1:50

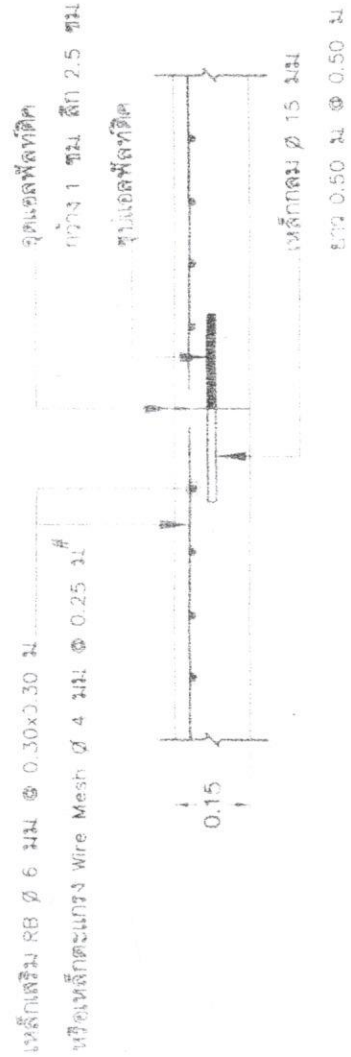

แบบขยาย CONSTRUCTION JOINT


มาตราส่วน 1:50

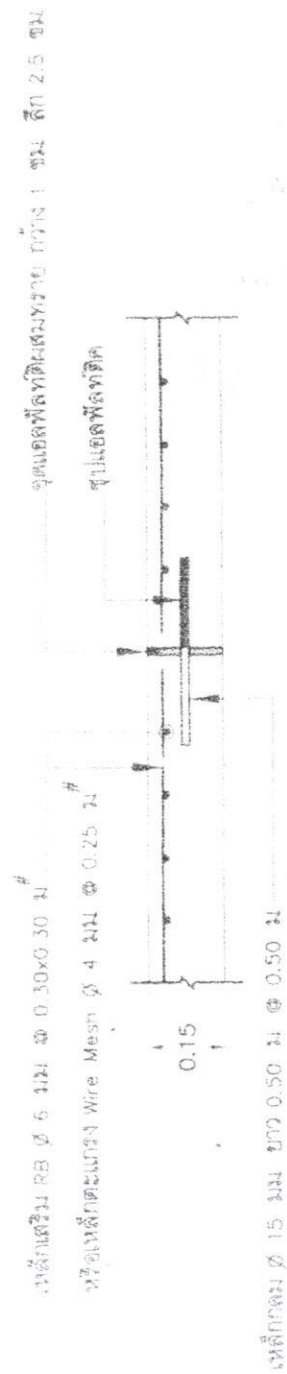

แบบขยาย EXPANSION JOINT

มาตราส่วน 1:50


แบบแสดง	
แบบเลขที่	แผนที่ ๕
	จำนวน ๖

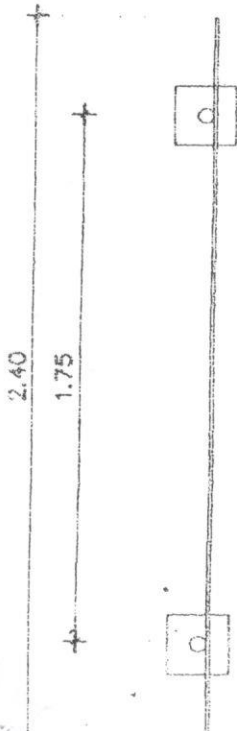

แบบแปลน 1 : 25

โครงการก่อสร้างของ อบต.ปูละปุโย
โทร. 073-330821


โครงการก่อสร้าง (ให้ระบุชื่อสถานที่ก่อสร้างและรายละเอียด)
ยาว ๑.๒๐ เมตร

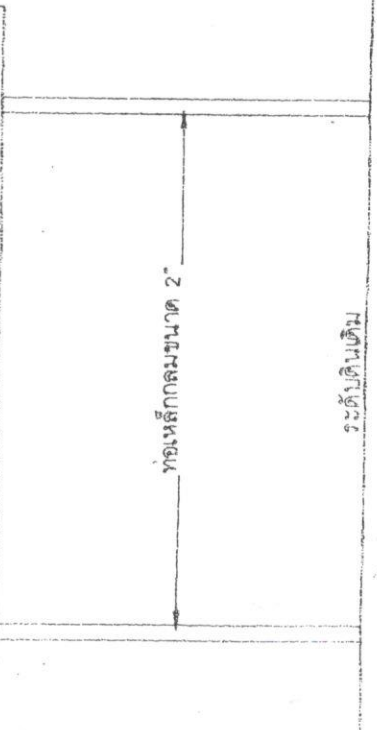

รูปด้านหน้า 1 : 25

แบบป้าย

1. เสา ฝายป้ายทาสีเขียวทั้ง 2 ด้าน ใช้สีน้ำมัน
2. ตัวหนังสือสีขาว
3. ขนาดตัวหนังสือกำหนดตามความเหมาะสม ข้อความตรงตามแบบกำหนด
4. เสาป้าย ฝายเหล็กขนาด 1.20x2.40 ม
5. เสาป้ายท่อเหล็กกลม ขนาด 2"

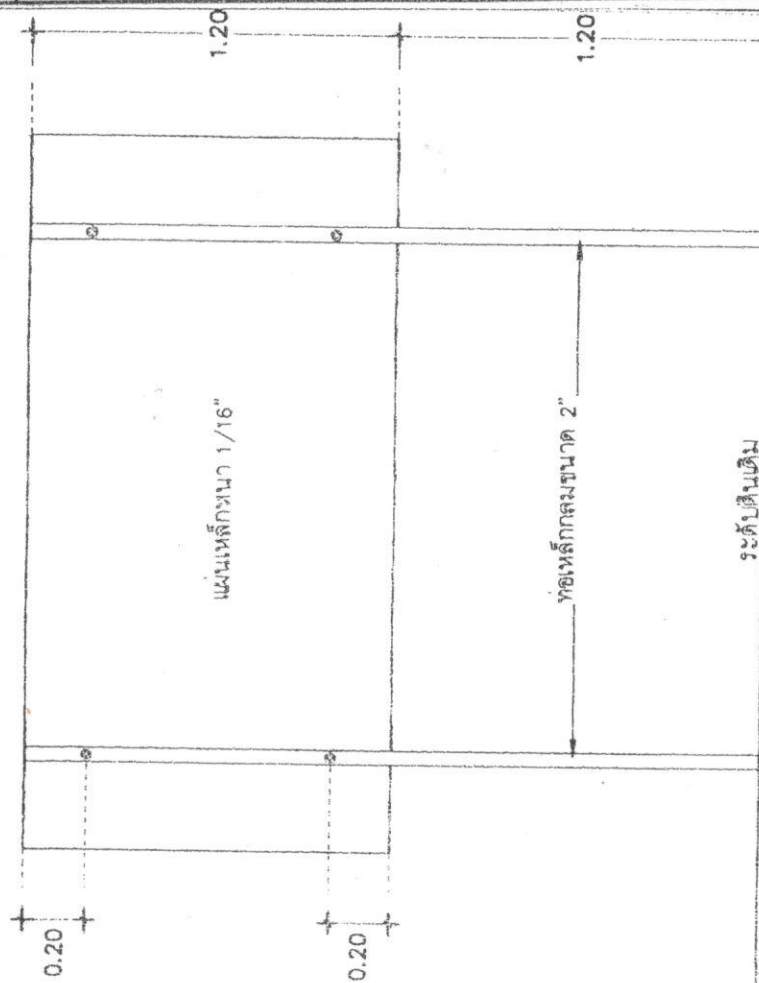

รูปด้านหลัง 1 : 25

ตรวจสอบแบบเขียนแบบ (นายวิรุทธ ไชยนาพพิศ) ผอ.กองช่าง อบต.ปูละปุโย เห็นชอบ	(นายอารีดี ปากบารา) ปลัด อบต.ปูละปุโย อนุมัติ (นายชาญชัย วงศ์ปิติน) นายก อบต.ปูละปุโย
แบบแสดง	
แบบเลขที่	แผนที่ ๖
จำนวน ๖	