

โครงการก่อสร้างถนนคอนกรีตเสริมเหล็ก

สถานที่ดำเนินการ : สายชอยญแบบกาโวะ หมู่ที่ 9 บ้านคลองควน ต.ปุโละปุโย อ.หนองจิก จ.ปัตตานี



กองช่าง องค์การบริหารส่วนตำบลปุโละปุโย

ข้อมูลบัญชี ปีงบประมาณ 2565
























แผนที่แสดงที่ตั้งโครงการ

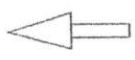

ผิวจราจรกว้าง 4.00 ม. ระยะทางรวม 60.00 ม.หนา 0.15 ม. หรือพื้นที่ไม่น้อยกว่า 240.00 ตร.ม.

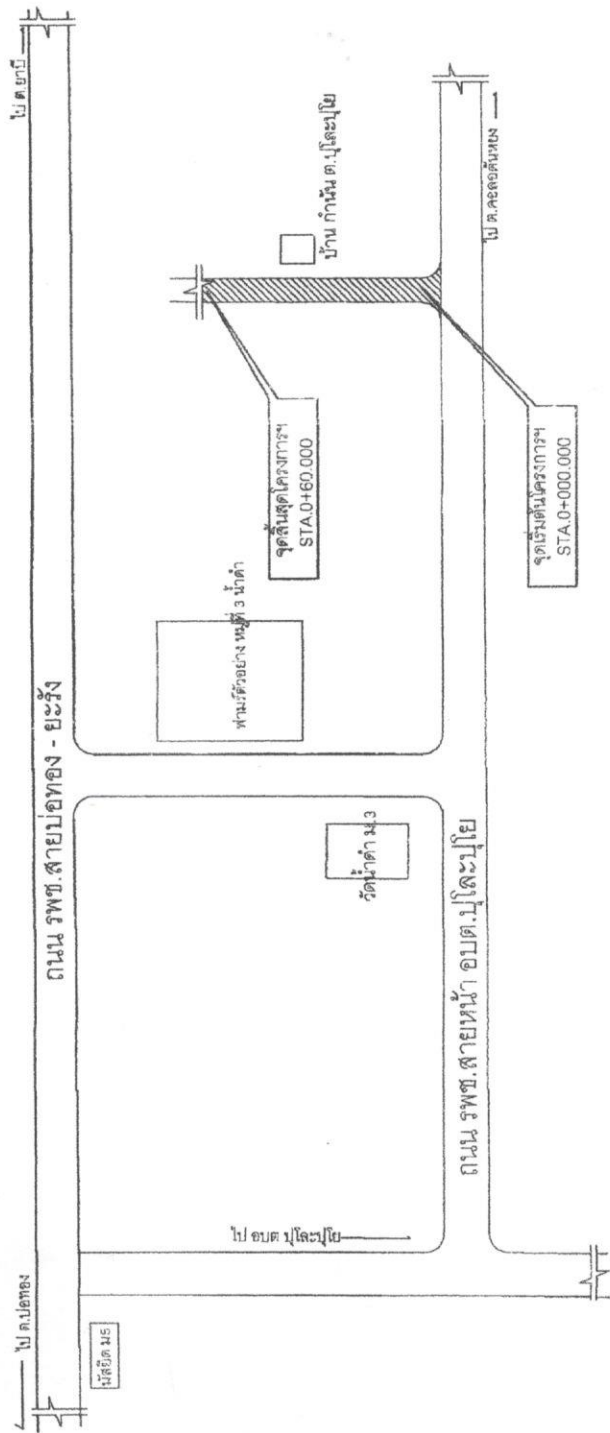










แบบแสดง

ผังบริเวณ

แบบเลขที่

แผ่นที่ 2

จำนวนแผ่น

๖

ข้อกำหนดคุณสมบัติวัสดุก่อสร้าง

1. ปูนซีเมนต์

ปูนซีเมนต์ที่ใช้จะต้องเป็นปูนซีเมนต์ปอร์ตแลนด์ประเภทหนึ่งหรือประเภทสองที่มีคุณสมบัติตามมาตรฐาน

ผลิตภัณฑ์อุตสาหกรรม มอก.15

2. ทราย

2.1 ต้องเป็นทรายที่มีขีดหรือทรายบก ที่มีเม็ดขนาด 0.075 มม. ถึง 4.75 มม. เป็นหลัก หอยหิน เม็ดต่าง และสารอินทรีย์ต่าง ๆ ต้องเป็น

2.2 ทรายที่ใช้ก่อสร้าง จะต้องมีความละเอียด (FINENESS MODULUS) ตั้งแต่ 2.3 ถึง 3.3

3. หิน กรวด

หินหรือกรวดที่ใช้จะต้องมีความแข็งแรง เหนียว ไม่ผุและสะอาดปราศจากวัสดุอื่นเจือปนขนาดใหญ่สุดของ

หินหรือกรวดที่ใช้ต้องไม่ให้ใหญ่กว่า 40 มม.

4. น้ำ

น้ำที่ใช้ผสมและบ่มคอนกรีต จะต้องเป็นน้ำจืดที่สะอาด ปราศจากน้ำมัน กรดด่าง เกลือ น้ำตาล วัสดุพิษหรือ

สารอื่นใด ซึ่งเป็นอันตรายต่อคอนกรีตหรือเหล็กเสริม

5. คอนกรีต

ชนิดและกำลังของคอนกรีต จะต้องใช้จำนวนปูนซีเมนต์ไม่น้อยกว่า 320 กก./ลบ.ม. (ค2) ตาม มยธ.101

แรงอัดประลัยต่ำสุดของแท่งคอนกรีตมาตรฐาน ขนาด 28 วัน ชนิดลูกบาศก์ (0.15 x 0.15 x 0.15 ซม.)

ไม่น้อยกว่า 240 กก./ตร. ซม. คอนกรีตที่หล่อเสร็จต้องทำการบ่มต่อเนื่อง ไม่น้อยกว่า 7 วัน

6. เหล็กเสริม

6.1 มาตรฐานงานเหล็กเสริมคอนกรีตให้เป็นไปตาม มยธ. 103 หรือหน่วยงานอื่นที่นำเสนอชื่อ

6.2 เหล็กตะแกรง WIRE MESH ต้องมีคุณสมบัติตาม ผลิตภัณฑ์ มอก.

7. การบ่มผิวหน้าคอนกรีต ให้ทำเมื่อคอนกรีตแข็งตัวแล้วโดยใช้ไม้วาดหรือแปรงกวาดตามที่มีความนุ่ม

งานเห็นชอบแล้วให้กวาดด้านขวางจากขอบหนึ่งไปยังอีกขอบหนึ่งอย่างสม่ำเสมอและต่อเนื่องกัน โดยตั้ง

ฉากกับศูนย์กลางถนน และรองที่ติดจะต้องลึกไม่เกิน 2 มม.

8. มิติต่างๆ เป็นมาตรฐานจากกระบวนการเป็นที่ยอมรับ

9. ความหนาของชั้นลูกรังปรับระดับคันทางเดิม ขึ้นอยู่กับระดับถนนที่จะก่อสร้างตามที่กำหนดในแบบ

สำรวจเฉพาะงาน

10. คู่มือภาพวัสดุและวิธีการก่อสร้างให้เป็นไปตามมาตรฐานช่างของกรมโยธาธิการ หรือหน่วยงานที่

นำเสนอชื่อ

















แบบแสดง

แบบเลขที่

แผ่นที่ 3

จำนวน 6




















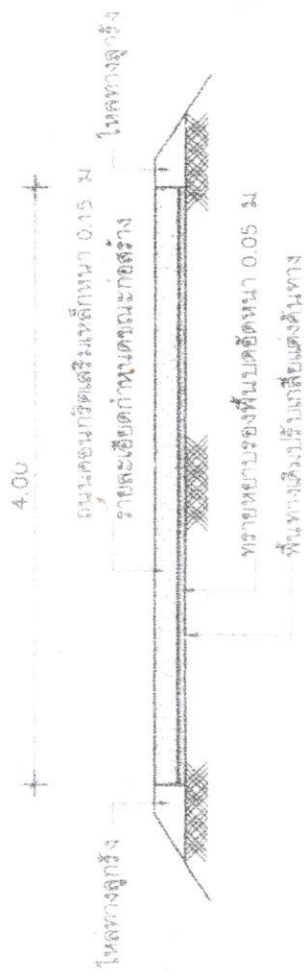

รูปตัดโครงสร้างทาง 1 : 50

แบบแปลนขนาดกริดเสริมเหล็ก 1 : 50
















แบบแสดง

แบบเลขที่

แผ่นที่ 5


จำนวน 6

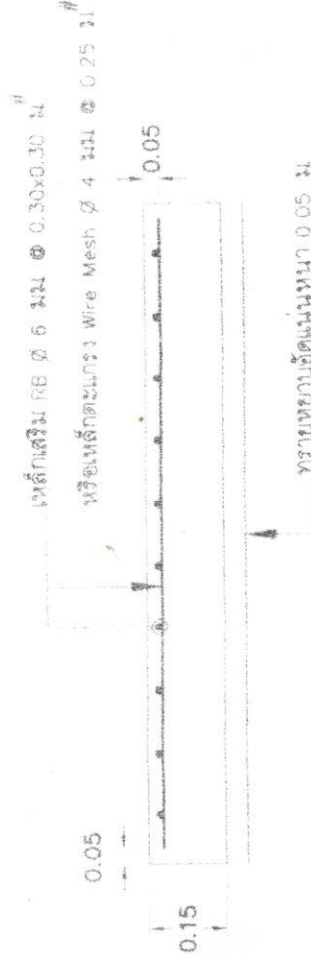

แบบขยายรูปตัดแสดงการเสริมเหล็ก

มาตราส่วน


1:50

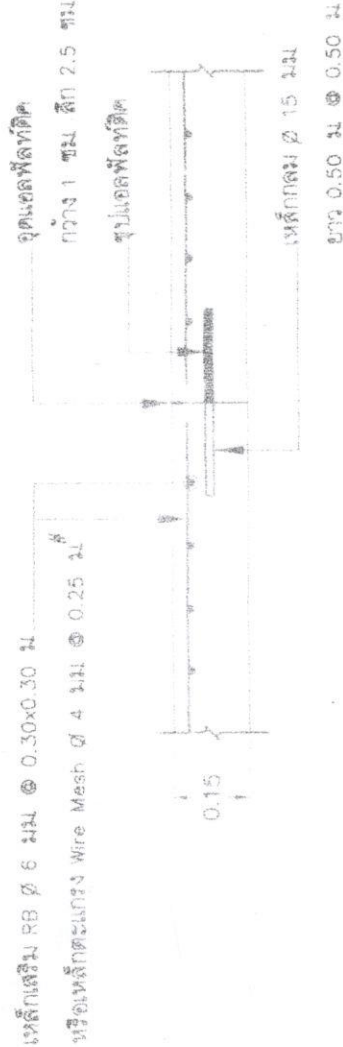

แบบขยาย CONSTRUCTION JOINT

มาตราส่วน

1:50

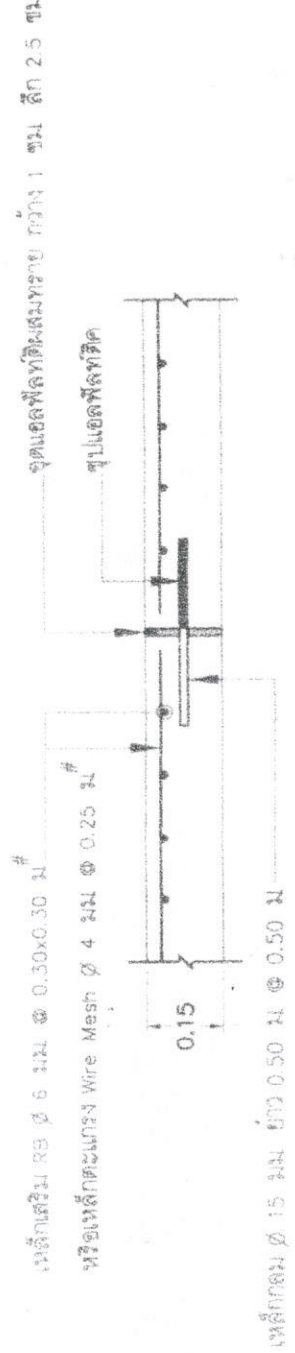

แบบขยาย EXPANSION JOINT

มาตราส่วน

1:50