

โครงการก่อสร้างถนนคอนกรีตเสริมเหล็ก

สถานที่ดำเนินการ : สายชอยญูแบกา โป๊ะ (ช่วง 2) หมู่ที่ 9 บ้านคลองควน ต.บุโละปุโย อ.หนองจิก จ.ปัตตานี



กองช่าง องค์การบริหารส่วนตำบลบุโละปุโย

จ่ายขาดสะสม ปีงบประมาณ 2565




โครงการ


ตรวจแบบ/เขียนแบบ

นายวิชาญ ใสเนนพงศ์
นายทองแดง งามดี


เห็นชอบ

(นายวิชาญ ใสเนนพงศ์)
นายกองค์การบริหาร

แบบแสดง


ผังบริเวณ

แบบแสดง	แผนที่
จากแบบผัง	

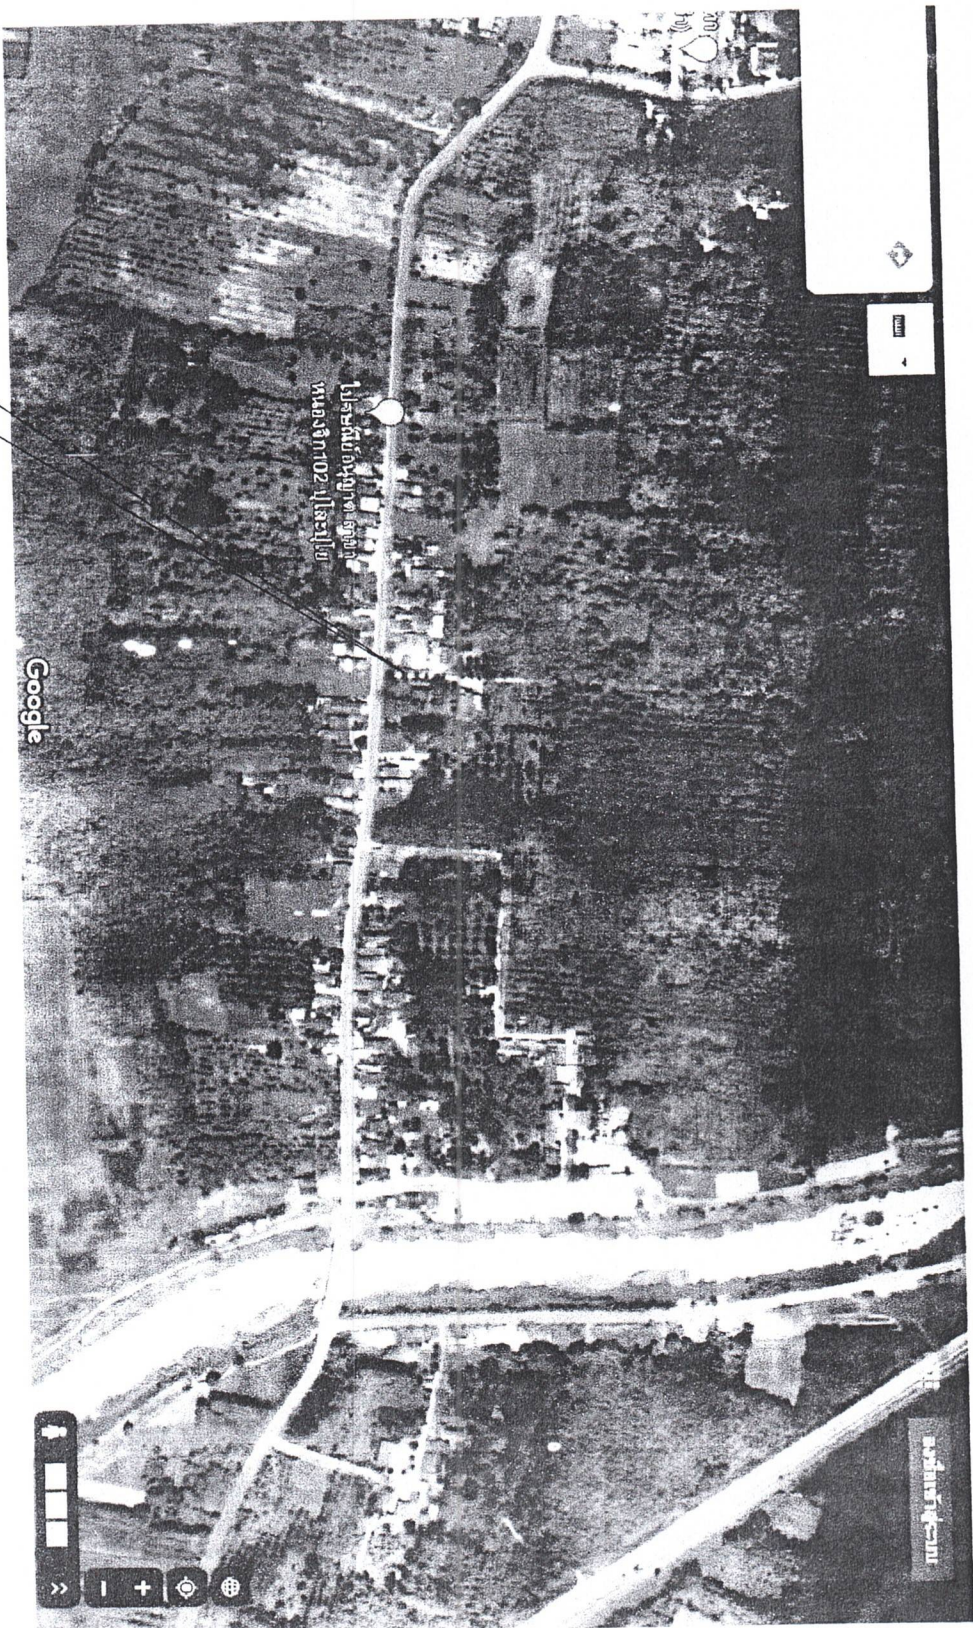



แผนที่แสดงที่ตั้งโครงการ

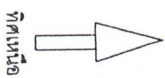

ก่อสร้างถนน คสล.สายแยกกาบึะ (ช่วงที่ 2)
ผิวจราจรกว้าง 4.00 ม. ระยะทางรวม 40.00 ม. หน้า 0.15 ม. หรือพื้นที่ไม่น้อยกว่า 160.00 ตร.ม.

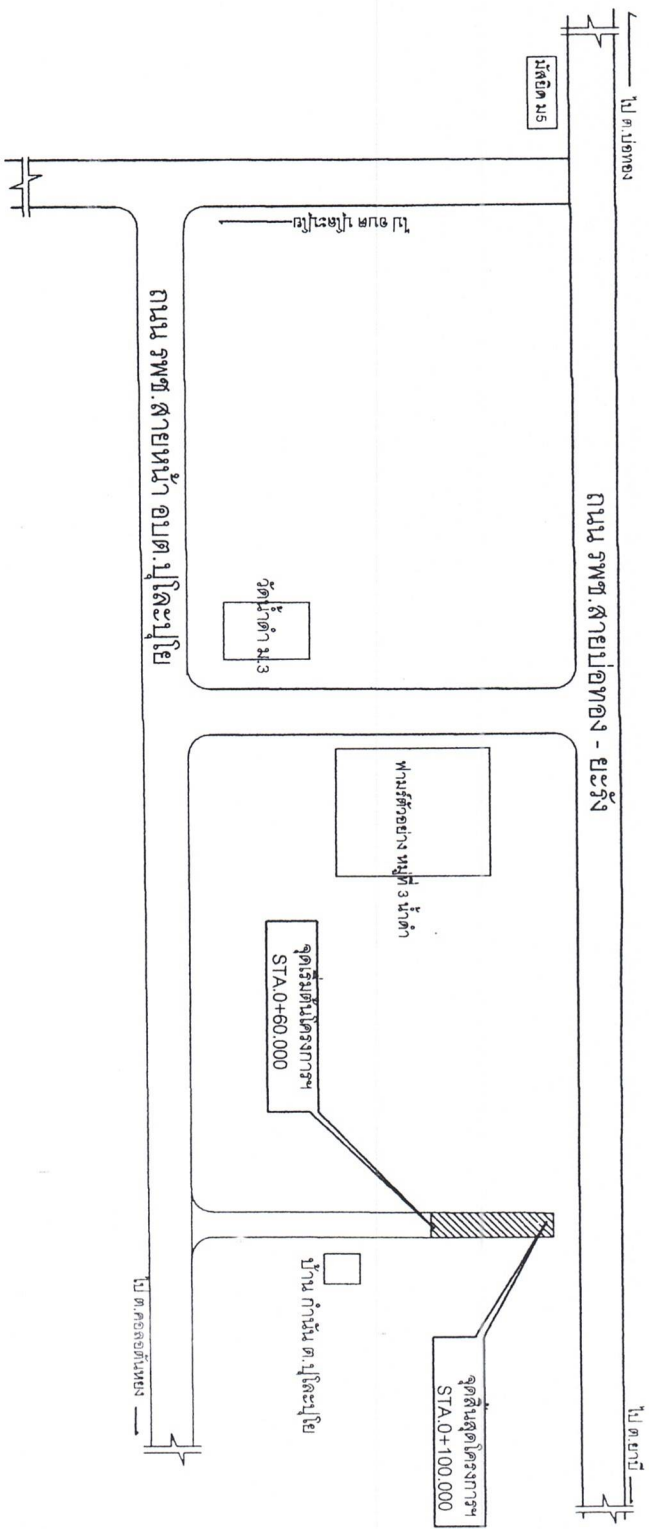
















แบบแสดง

ผังบริเวณ

แบบเลขที่


แผ่นที่

จำนวนแผ่น


ข้อกำหนดคุณสมบัติวัสดุก่อสร้าง

- ปูนซีเมนต์
 - ปูนซีเมนต์ที่ใช้จะต้องเป็นปูนซีเมนต์ปอร์ตแลนด์ประเภทหนึ่งหรือประเภทสามัญตามมาตรฐานผลิตภัณฑ์อุตสาหกรรม มอก. 15
- ทราย
 - 2.1 ต้องเป็นทรายเม็ดหรือทรายอบ ที่มีเม็ดหยาบ คม เบ้าเกรง สะอาด ปราศจากวัสดุอื่น เช่น เปลือกหอย หิน แก้ว และสารอินทรีย์ต่าง ๆ เป็นต้น
 - 2.2 ทรายที่ใช้ก่อสร้าง จะต้องมีความละเอียด (FINENESS MODULUS) ตั้งแต่ 2.3 ถึง 3.1
- หิน กรวด
 - หินหรือกรวดที่ใช้จะต้องมีความแข็งแรง เหนียว ไม่เปราะและแตกหักจากวัสดุอื่นเมื่อขนาดใหญ่สุดของหินหรือกรวดที่ใช้ต้องไม่น้อยกว่า 40 มม.
- น้ำ
 - น้ำที่ใช้ผสมและบ่มคอนกรีต จะต้องเป็นน้ำที่สะอาด ปราศจากน้ำมัน กรดต่าง เกลือ น้ำตาล วัสดุหรือสารอื่นใด ซึ่งจะเป็นอันตรายต่อคอนกรีตหรือคอนกรีตเสริม
- คอนกรีต
 - ชนิดและกำลังของคอนกรีต จะต้องใช้จำนวนปูนซีเมนต์ไม่น้อยกว่า 320 กก./ลบ.ม. (ค2) ตาม มอก. 101 และอัตราส่วนส่วนผสมของมวลคอนกรีตตามมาตรฐาน ที่อายุ 28 วัน ชนิดลูกบาศก์ (0.15 x 0.15 x 0.15 ซม.) ไม่น้อยกว่า 240 กก./ตร.ซม. คอนกรีตที่หล่อเสร็จจะต้องทำการบ่มต่อเนื่อง ไม่น้อยกว่า 7 วัน
- เหล็กเสริม
 - 6.1 มาตราฐานงานเหล็กเสริมคอนกรีตให้เป็นไปตาม มยธ. 103 หรือหน่วยงานอื่นที่หน้าเชื่อถือ
 - 6.2 เหล็กเสริมทรง WRE MESH ต้องมีคุณสมบัติตาม ผลิตภัณฑ์ มอก.
- การแบ่งผิวหน้าคอนกรีต
 - ให้ทำเมื่อคอนกรีตแข็งตัวแล้วโดยใช้ไม้กวาดหรือแปรงกวาดตามผิวที่ควรควบคุมงานเห็นขอบแล้วให้กวาดด้านขวางจากขอบหนึ่งไปยังอีกขอบหนึ่งอย่างสม่ำเสมอและต่อเนื่องกัน โดยตั้งฉากกับศูนย์กลางถนน และรองพื้นผิวจะต้องลึกไม่เกิน 2 มม.
- ชนิดต่างๆ
- ความหนาของชั้นลูกรังประจำระดับชั้นทางเดิม
 - ขึ้นอยู่กับระดับถนนที่จะก่อสร้างตามข้อกำหนดในแบบสำรวจเฉพาะงาน
- คุณภาพวัสดุและวิธีการก่อสร้างให้เป็นไปตามมาตรฐานงานช่างของกรมโยธาธิการ หรือหน่วยงานที่หน้าเชื่อถือ

	
แบบแสดง	
แบบเลขที่	แผ่นที่
จำนวน	

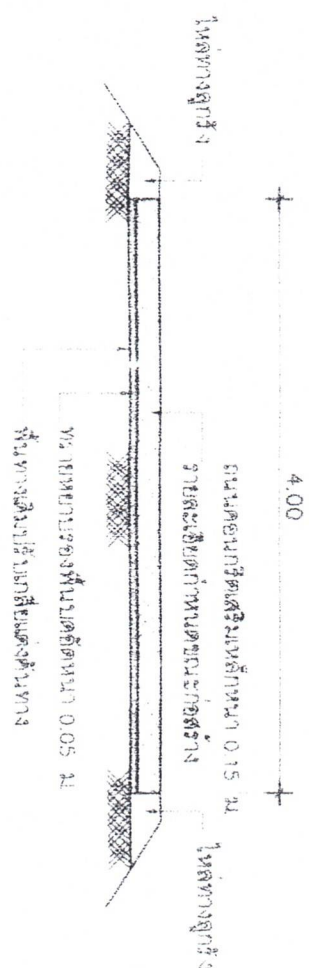


รูปตัดโค้งสร้างทาง 1 : 50

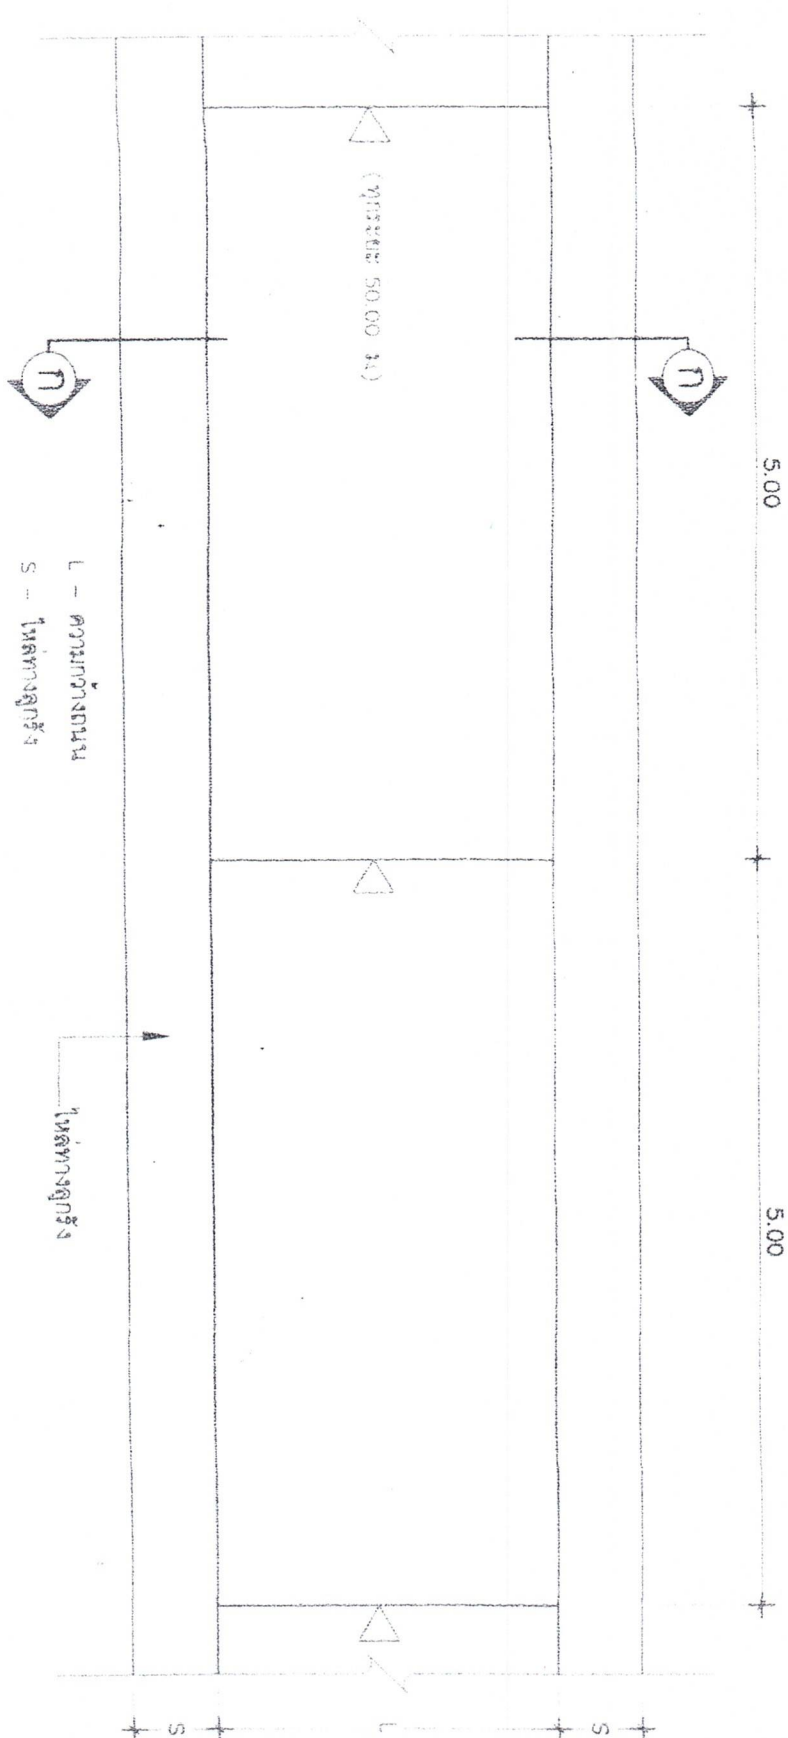


L - ความกว้างถนน
S - ไหล่ทางลูกรัง

แบบแปลนถนนคอนกรีตเสริมเหล็ก 1 : 50


	
แบบแสดง	
แบบเลขที่	แผนที่
จำนวน	

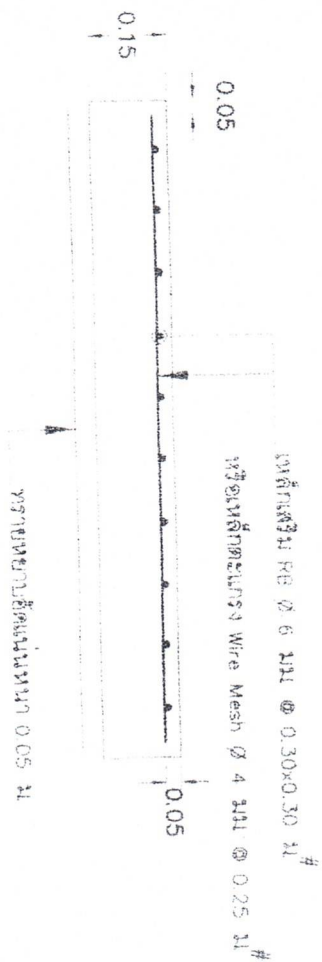

แบบขยายรูปตัดแสดงการเสริมเหล็ก
มาตราส่วน 1:50

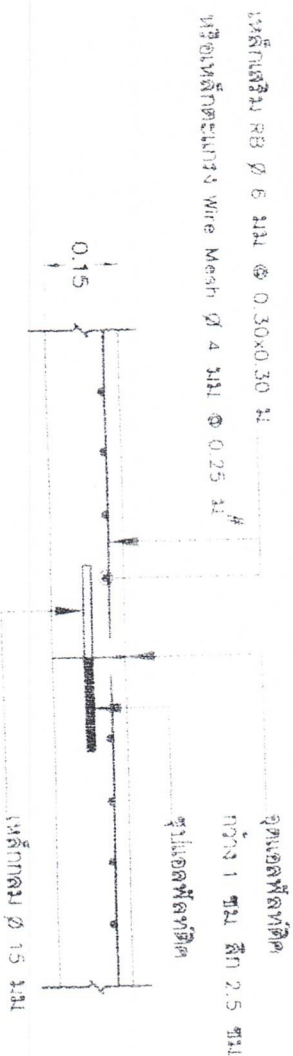

แบบขยายรูปตัดแสดงการเสริมเหล็ก
มาตราส่วน 1:50

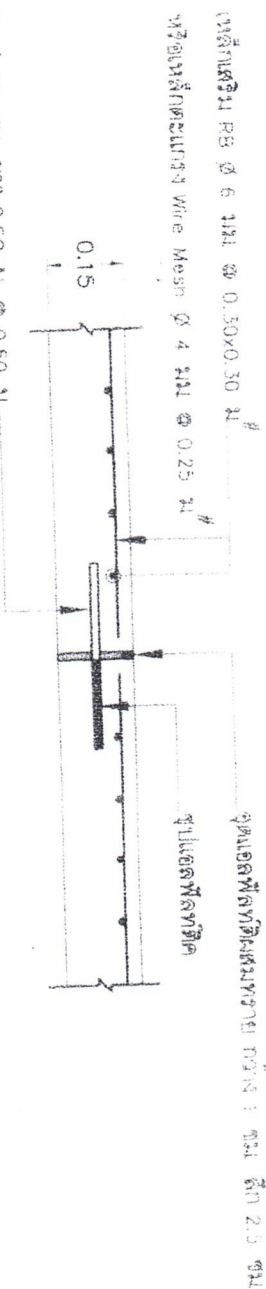

แบบขยายรูปตัดแสดงการเสริมเหล็ก
มาตราส่วน 1:50















แบบแสดง

แบบเลขที่

แผ่นที่

จำนวน





แบบแปลน 1 : 25

แบบป้าย

1. เสา พื้นป้ายทาสีเขียวทึบ 2 ด้าน ใช้สีน้ำมัน
2. ตัวหนังสือสีขาว
3. ขอบของตัวหนังสือด้านหน้าและด้านหลังป้ายทาสีเขียวทึบ ขีดความสูงของขอบแบบ 1 นิ้ว
4. แผ่นป้าย แผ่นเหล็กขนาด 1.20x2.40 ม.
5. เสาป้ายทาสีทึบขนาด 2"

โครงการก่อสร้างของ อบต.ปูโล๊ะปูโย
 ปีงบประมาณ 2562
 1. วัตถุประสงค์

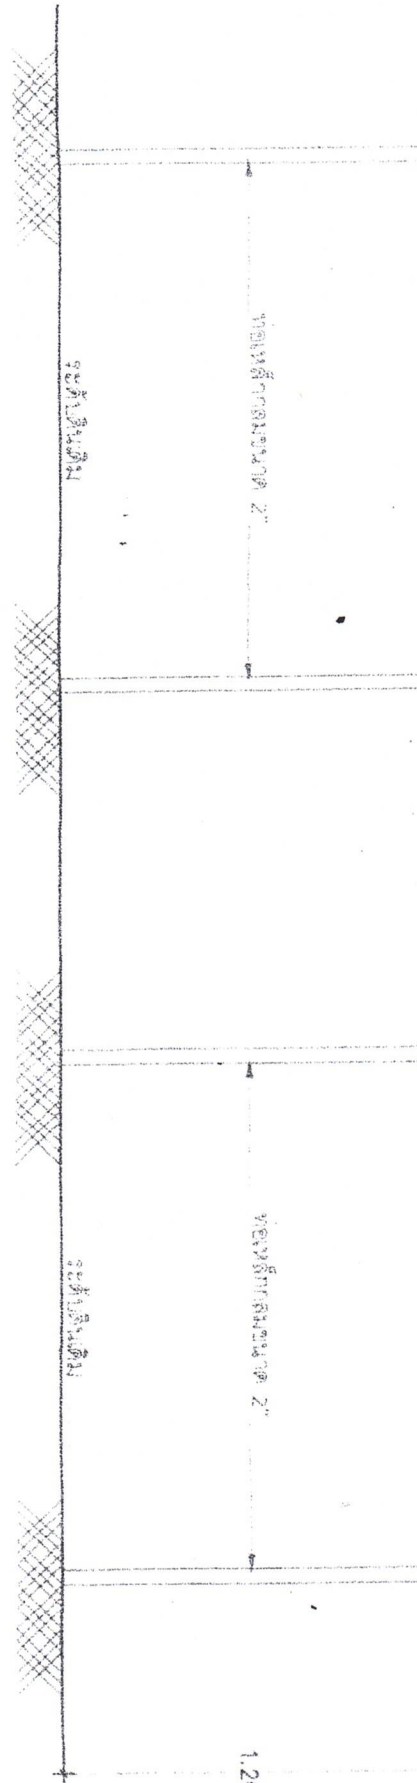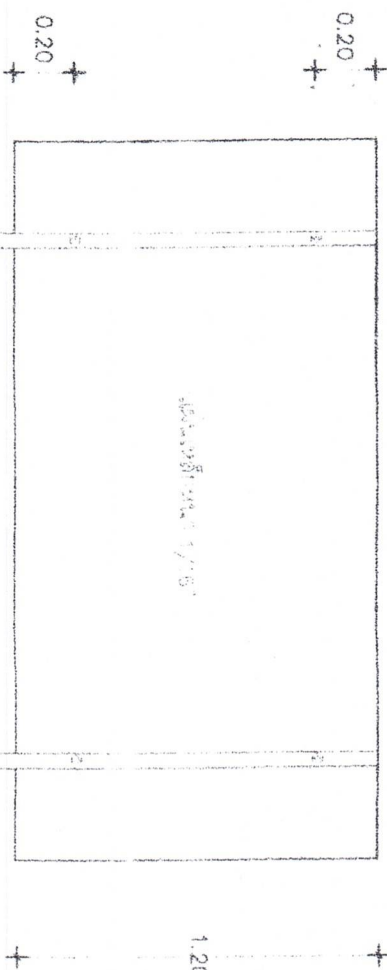

รูปด้านหน้า 1 : 25

รูปด้านหลัง 1 : 25



องค์การบริหารส่วนตำบลปูโล๊ะปูโย

โครงการ

ก่อสร้างถนน กสส.

ตรวจสอบ/เขียนแบบ

(นายวิรัช ไขยนพวงศ์)

ผอ.กองช่าง อบต.ปูโล๊ะปูโย

เห็นชอบ

(นายอริศ ปากบารา)

ปลัด อบต.ปูโล๊ะปูโย

อนุมัติ

(นายชาญ วงศ์รัตน์)

นายก อบต.ปูโล๊ะปูโย

แบบแสดง

แบบเลขที่

แผ่นที่

จำนวน