



ประกาศองค์การบริหารส่วนตำบลบุละบูโย

เรื่อง ราคาากลางโครงการก่อสร้างถนนลูกรัง สายปะดอگی-อารง หมู่ที่ ๘ บ้านกุแบซือโยะ

ตามที่องค์การบริหารส่วนตำบลบุละบูโย จะดำเนินการจัดจ้างโครงการตามข้อบัญญัติงบประมาณรายจ่ายประจำปีงบประมาณ ๒๕๖๒ แผนงานอุตสาหกรรมและการโยธา งานก่อสร้างโครงสร้างพื้นฐาน งบลงทุน ค่าที่ดินและสิ่งก่อสร้าง ประเภทค่าก่อสร้างสิ่งสาธารณูปโภค โครงการก่อสร้างถนนลูกรัง สายปะดอگی-อารง หมู่ที่ ๘ บ้านกุแบซือโยะ ขนาดกว้าง ๒.๕๐ เมตร ยาว ๑๐๐.๐๐ เมตร หนา ๐.๓๐ เมตร หรือมีพื้นที่ผิวจราจรไม่น้อยกว่า ๒๕๐.๐๐ ตารางเมตร นั้น

ในการนี้ องค์การบริหารส่วนตำบลบุละบูโย จึงขอประกาศราคาากลางโครงการก่อสร้างถนนลูกรัง สายปะดอگی-อารง หมู่ที่ ๘ บ้านกุแบซือโยะ ขนาดกว้าง ๒.๕๐ เมตร ยาว ๑๐๐.๐๐ เมตร หนา ๐.๓๐ เมตร หรือมีพื้นที่ผิวจราจรไม่น้อยกว่า ๒๕๐.๐๐ ตารางเมตร เป็นเงิน ๕๒,๐๐๐ บาท (ห้าหมื่นสองพันบาทถ้วน) ระยะเวลาดำเนินการ ๖๐ วัน

ประกาศ ณ วันที่ ๒๖ เดือน มีนาคม พ.ศ.๒๕๖๒

(นายมามะ ทะยีสามะ)

นายกองค์การบริหารส่วนตำบลบุละบูโย

สรุปผลการประมาณราคาค่าก่อสร้าง

องค์การบริหารส่วนตำบลปูละปุโย

ประเภทงาน

งานอาคาร

เจ้าของงาน

องค์การบริหารส่วนตำบลปูละปุโย

ชื่อโครงการ

ก่อสร้างถนนลูกรัง

สถานที่ก่อสร้าง

สายปะดออี - อารง หมู่ที่ 8 บ้านกูแบะซื่อโยะ ตำบลปูละปุโย อำเภอนongจิก จังหวัดปัตตานี

ปริมาณงาน

ขนาดกว้าง 2.50 ม. ยาว 100.00 ม. หนา 0.30 ม. หรือมีพื้นที่ผิวจราจรไม่น้อยกว่า 250.00 ตร.ม.

แบบเลขที่

-

ประมาณการตามแบบ

ปร. 4 จำนวน 1 แผ่น

ประมาณราคาเมื่อวันที่ 26 มี.ค. 2562

ลำดับ ที่	รายการ	ค่างานต้นทุน (บาท)	Factor F	รวมค่าก่อสร้าง (บาท)	หมายเหตุ
	ก่อสร้างถนนลูกรัง	39,844.80	1.3074	52,093.09	Factor F. - เงินล่วงหน้า 0 % - ดอกเบี้ยเงินกู้ 6 % - เงินประกันผลงาน 0 % - ภาษีมูลค่าเพิ่ม 7 % - จำนวนงวด 1 งวดงาน - ระยะเวลาดำเนินการ 60 วัน
สรุป	รวมราคาค่าก่อสร้างเป็นเงินทั้งสิ้น			52,093.09	บาท
	คิดเป็นเงินงบประมาณ			52,000.00	บาท /
	ตัวอักษร			ห้าหมื่นสองพันบาทถ้วน	

ผู้ประมาณราคา.....

(นายวิรุทธ ไชยนาพงศ์) ผอ.กองช่าง

เห็นชอบ.....

(นายอารีดี ปากบารา) ปลัด อบต.ปูละปุโย

ตรวจ.....

(นายวิรุทธ ไชยนาพงศ์) ผอ.กองช่าง

อนุมัติ.....

(นายมามะ หะยีสามะ) นายก อบต.ปูละปุโย

คณะกรรมการกำหนดราคากลาง

(ลงชื่อ).....ประธานกรรมการ


(นายอารีดี ปากบารา) ปลัด อบต.ปูละปุโย

(ลงชื่อ).....กรรมการ

(นายชาฟีอี คอเลาะ) หัวหน้าสำนักปลัด

(ลงชื่อ).....กรรมการ

(นายวิรุทธ ไชยนาพงศ์) ผอ.กองช่าง

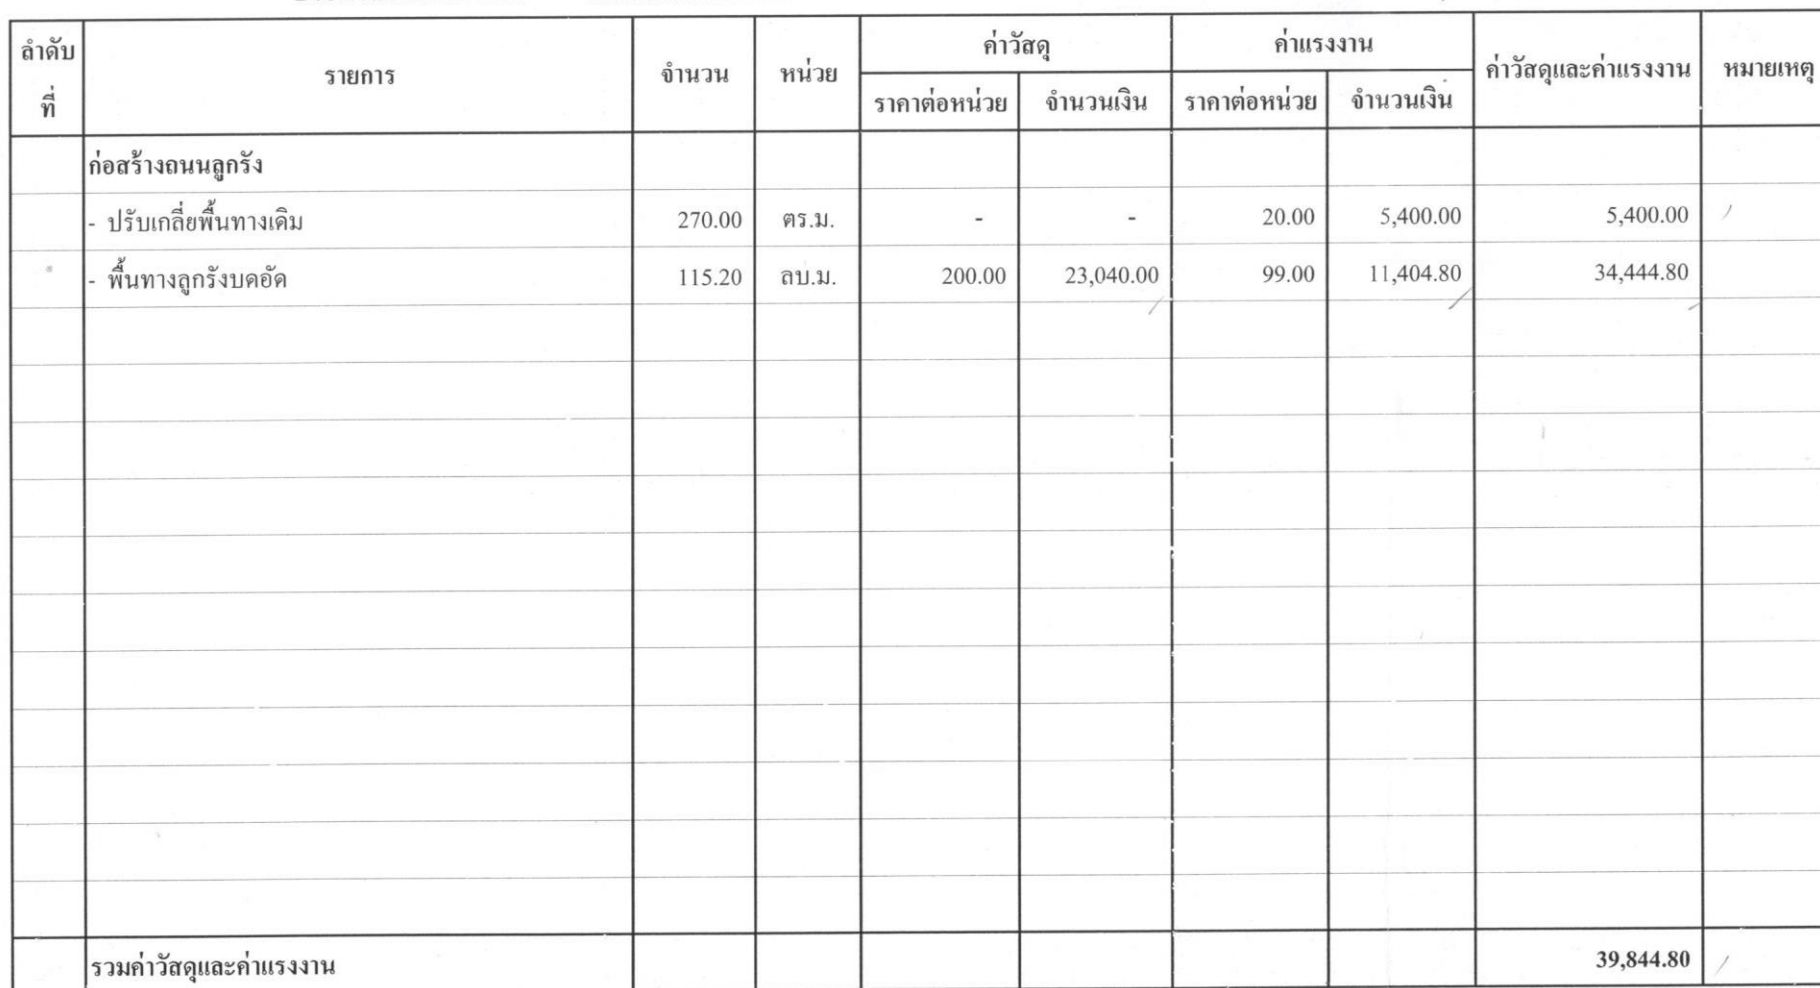


โครงการก่อสร้างถนนลูกรัง

สถานที่ก่อสร้าง : สายปะคอกี - อารง ม. 8 บ้านกูแบชีโยะ ต.บุโละบุโย อ.หนองจิก จ.ปัตตานี



กองช่าง องค์การบริหารส่วนตำบลบุโละบุโย

ปีงบประมาณ 2562

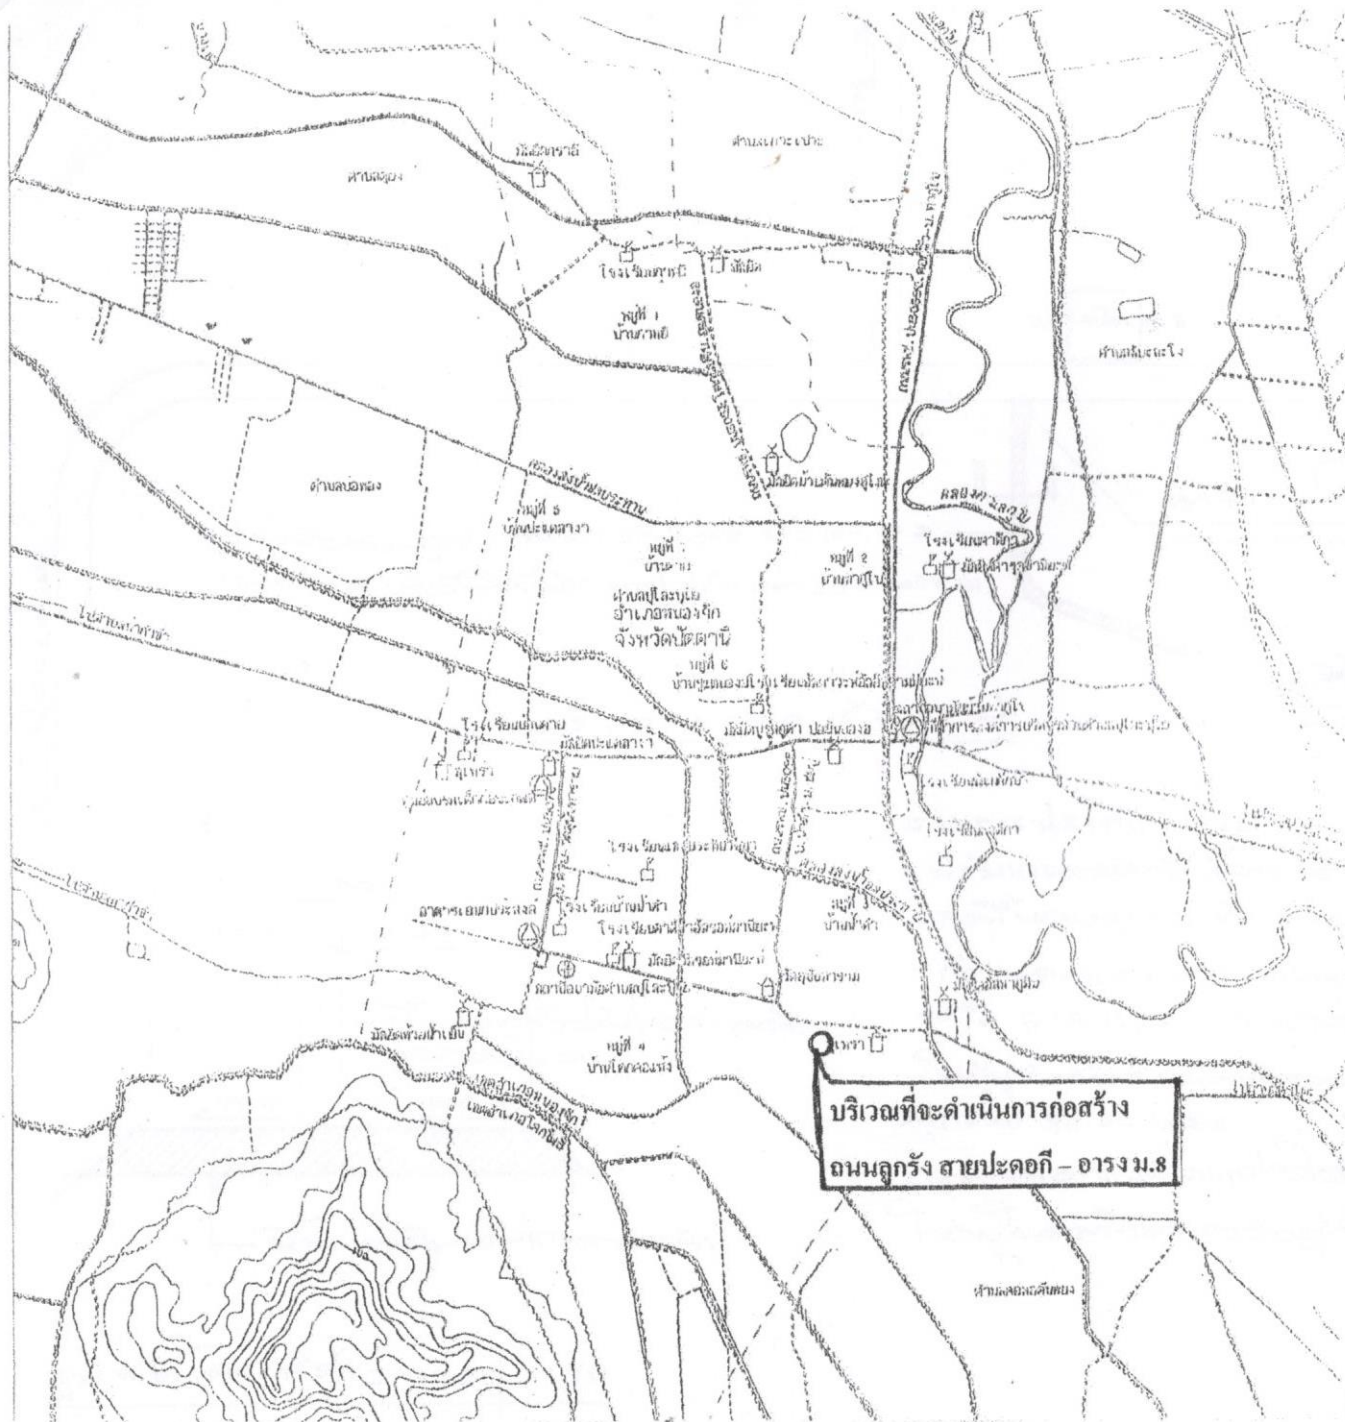


โครงการ


ก่อสร้างถนนลูกรัง

สายปะคอกี - อารง ม. 8



ตรวจแบบ/เขียนแบบ

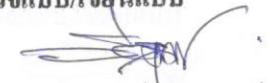

(นายวิรุทธ สินนาพงศ์)


เห็นชอบ



(นางสาวกฤติยา ประถมปัทมะ)

รองปลัด อบต. รักษาการแทน

ปลัด อบต.

อนุมัติ



(นายมาฆะ หะยีสามะ)


แบบแสดง

พื้นที่โครงการ

แบบเลขที่

แผ่นที่ 1

จำนวน 3 แผ่น


นายบรัง หะยีสามะ
สามัญวิศวกร สย.11222




โครงการ

ก่อสร้างถนนลูกรัง

สายปะคอกกี - อารง ม. 8


อ.หนองจิก จ.ปัตตานี

ตรวจแบบ/เขียนแบบ

(นายวิรัช ไซนาหงส์)


เห็นชอบ

(นางสาวกฤติยา ประถมปัทมะ)
รองปลัด อบต. รักษาการแทน
ปลัด อบต.

อนุมัติ

(นายมา มะฮะยัสสะ)



แบบแสดง

ผังบริเวณ, รูปแปลง,
รายละเอียดประกอบแบบ


แบบเลขที่

แผ่นที่ 2

จำนวน 3 แผ่น

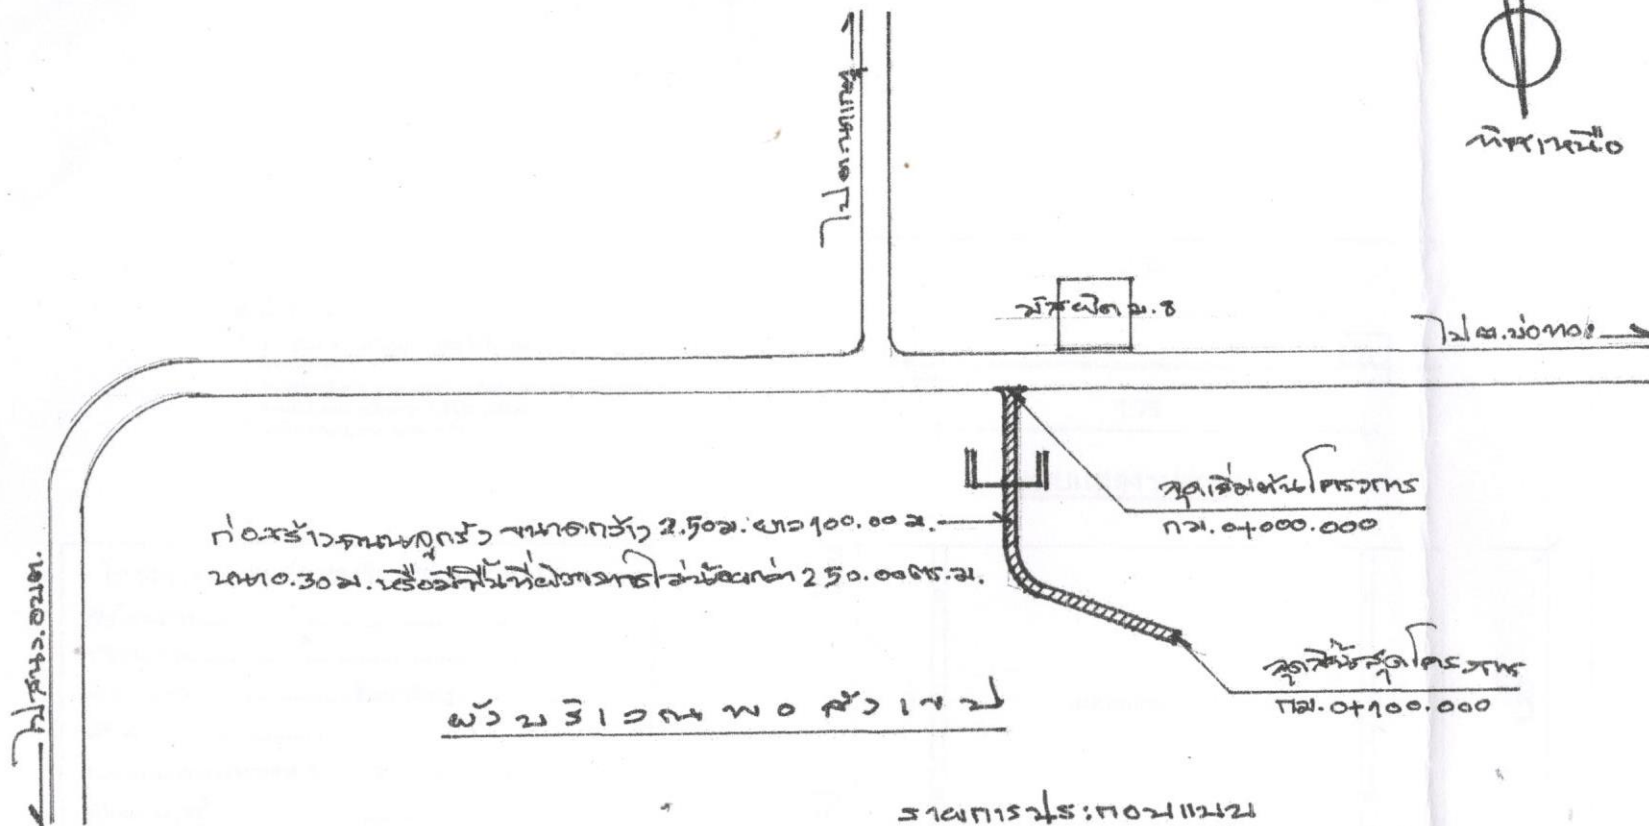


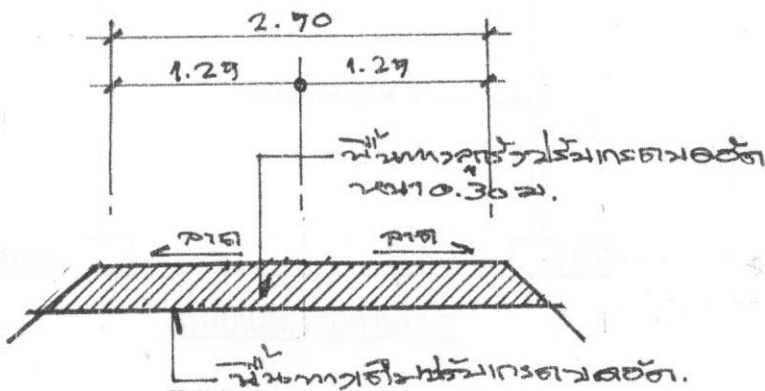



รูปตัดตามขวาง 1:50

- รายการประกอบแบบ


นายบุรีดิ้ง ทะยัสสะ
สามัญวิศวกร สย. 11222

แบบบ้าน

1. เสา, พื้นป้ายหน้าใช้เหล็ก 2 ด้าน ใช้ดินเผา
2. ตัวหนังสือสีขาว
3. ขนาดตัวหนังสือกำหนดความเหมาะสม ข้อความตามแบบของ
4. แผ่นป้าย แผ่นเหล็กขนาด 1.20 x 2.40 ม.
5. แก้วบ้านหน้าเหล็กขนาด 2 นิ้ว

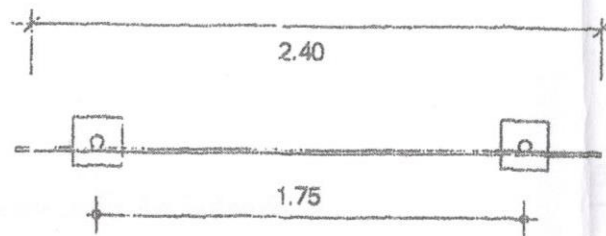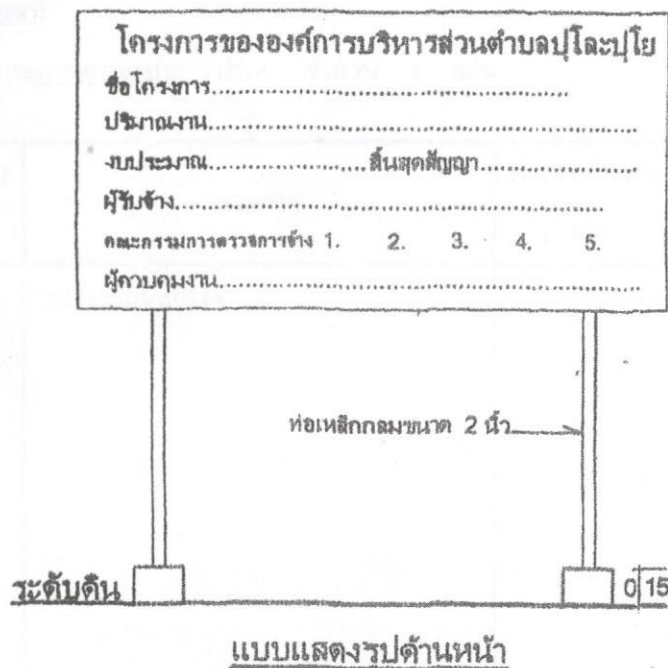


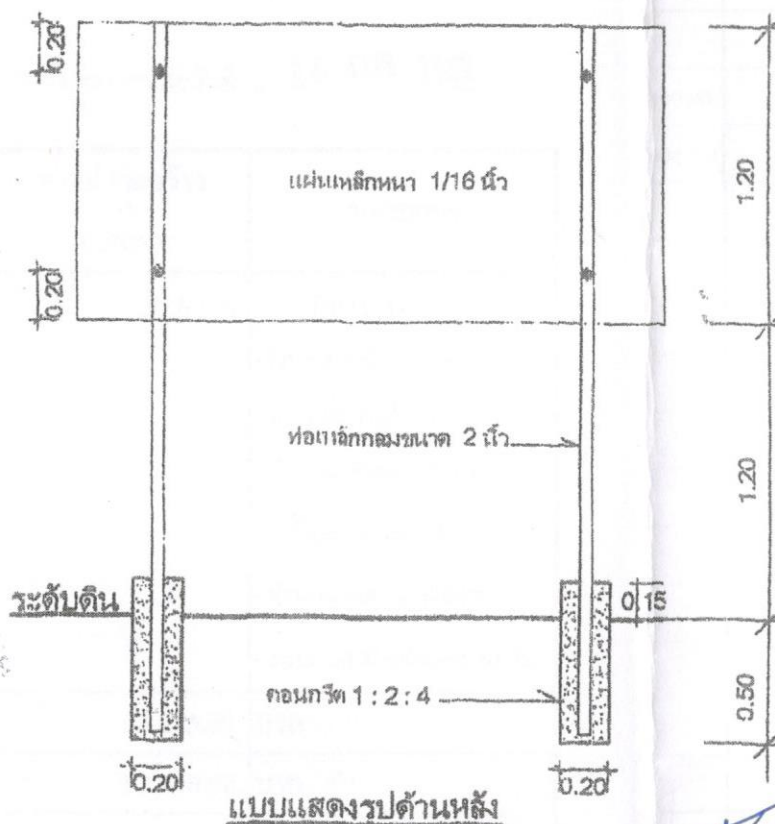

แบบแสดงรูปด้านหลัง



องค์การบริหารส่วนตำบลปูละปุโย

โครงการ

ก่อสร้างถนนลูกรัง

สายปะคอกี - อารง ม. 8

บ้านกุเบะชื้อโยะ ต.ปูละปุโย

อ.หนองจิก จ.ปัตตานี

ตรวจแบบ/เขียนแบบ

(นายวิรุทธ ไชยนาหงส์)

ผอ.กองช่าง อบต.ปูละปุโย

เห็นชอบ

(นางสาวกฤติยา ประถมปัทมะ)
รองปลัด อบต. รักษาการแทน
ปลัด อบต.

อนุมัติ

(นายมานะ หะยีสามะ)
นายก อบต.ปูละปุโย

แบบแสดง

ข้างโครงการ

แบบเลขที่

แผ่นที่ 3

จำนวน 3 แผ่น

นายนิรุติ หะยีลาเตะ
สามัญวิศวกร สย.11222