











สรุปผลการประมาณราคาก่อสร้าง องค์การบริหารส่วนตำบลปูละปุโย

ประเภทงาน งานอาคาร

เจ้าของงาน องค์การบริหารส่วนตำบลปูละปุโย

ชื่อโครงการ ต่อเติมถนน คสล.

สถานที่ก่อสร้าง สายประปา (ต่อเติมจากเส้นเดิม) หมู่ที่ 7 บ้านค่าย ตำบลปูละปุโย อำเภอนองจิก จังหวัดปัตตานี

ปริมาณงาน ขนาดกว้าง 4.00 ม. ยาว 40.00 ม. หน้า 0.15 ม. หรือมีพื้นที่ผิวจราจรไม่น้อยกว่า 160.00 ตร.ม.

แบบเลขที่ -

ประมาณการตามแบบ ปร. 4 จำนวน 1 แผ่น

ประมาณราคาเมื่อวันที่ **16 พ.ค. 2562**

ลำดับ ที่	รายการ	ค่างานต้นทุน (บาท)	Factor F	รวมค่าก่อสร้าง (บาท)	หมายเหตุ
	ต่อเติมถนน คสล.	56,529.13	1.3074	73,906.18	Factor F. - เงินล่วงหน้า 0 % - ดอกเบี้ยเงินกู้ 6 % - เงินประกันผลงาน 0 % - ภาษีมูลค่าเพิ่ม 7 % - จำนวนงวด 1 งวดงาน - ระยะเวลาดำเนินการ 60 วัน
สรุป	รวมราคาก่อสร้างเป็นเงินทั้งสิ้น			73,906.18	บาท
	คิดเป็นเงินงบประมาณ			73,000.00	บาท
	ตัวอักษร			เจ็ดหมื่นสามพันบาทถ้วน	

ผู้ประมาณราคา.....

(นายวิรุทธ ไชยนาพงศ์) ผอ.กองช่าง

เห็นชอบ.....

(นายอารีดี ปากบารา) ปลัด อบต.ปูละปุโย

ตรวจ.....

(นายวิรุทธ ไชยนาพงศ์) ผอ.กองช่าง

อนุมัติ.....

(นายมานะ หะยีสามะ) นายก อบต.ปูละปุโย

คณะกรรมการกำหนดราคากลาง

(ลงชื่อ).....ประธานกรรมการ

(นายอารีดี ปากบารา) ปลัด อบต.ปูละปุโย

(ลงชื่อ).....กรรมการ

(นายชาฟีอี คอเลาะ) หัวหน้าสำนักปลัด

(ลงชื่อ).....กรรมการ

(นายวิรุทธ ไชยนาพงศ์) ผอ.กองช่าง

ประมาณการเมื่อวันที่

ประมาณราคาค่าก่อสร้าง

กองช่าง องค์การบริหารส่วนตำบลปูละปุโย

ต่อเติมถนน คสล.

สายประปา (ต่อเติมจากเส้นเดิม) หมู่ที่ 7 บ้านค่าย ตำบลปูละปุโย อำเภอนองจิก จังหวัดปัตตานี

ขนาดกว้าง 4.00 ม. ยาว 40.00 ม. หิน 0.15 ม. หรือมีพื้นที่ผิวจราจรไม่น้อยกว่า 160.00 ตร.ม.

16 พ.ค. 2562

ประมาณการโดย นายวิรุทธ ไชยนาพงศ์ ตำแหน่ง ผอ.กองช่าง

[illegible]


โครงการต่อเติมถนน คสล.

สถานที่ก่อสร้าง : สายประปา (ต่อเติมจากเส้นเดิม) ม. 7 บ้านค่าย ต.บุโละบุโย อ.หนองจิก จ.ปัตตานี



กองช่าง องค์การบริหารส่วนตำบลบุโละบุโย

ปีงบประมาณ 2562

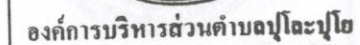

ต่อเติมถนน คสล.

ม. 7 บ้านค่าย ต.ปุโทะปุโย

อ.หนองจิก จ.ปัตตานี

ตรวจแบบ/เขียนแบบ

(นายวีรยุทธ ไชยนาทวงศ์)

ผอ.กองช่าง อบต.ปุโละปุโย

เห็นชอบ

(นางสาวกฤติยา ประถมปัทมะ)

รองปลัด อบต. รักษาการแทน

ปลัด อบต.

อนุมัติ


นายก อบต.ปูละปูโย


แบบแสดง

[illegible]

แบบเลขที่

แผ่นที่ ๑

จำนวน ๕๗๗

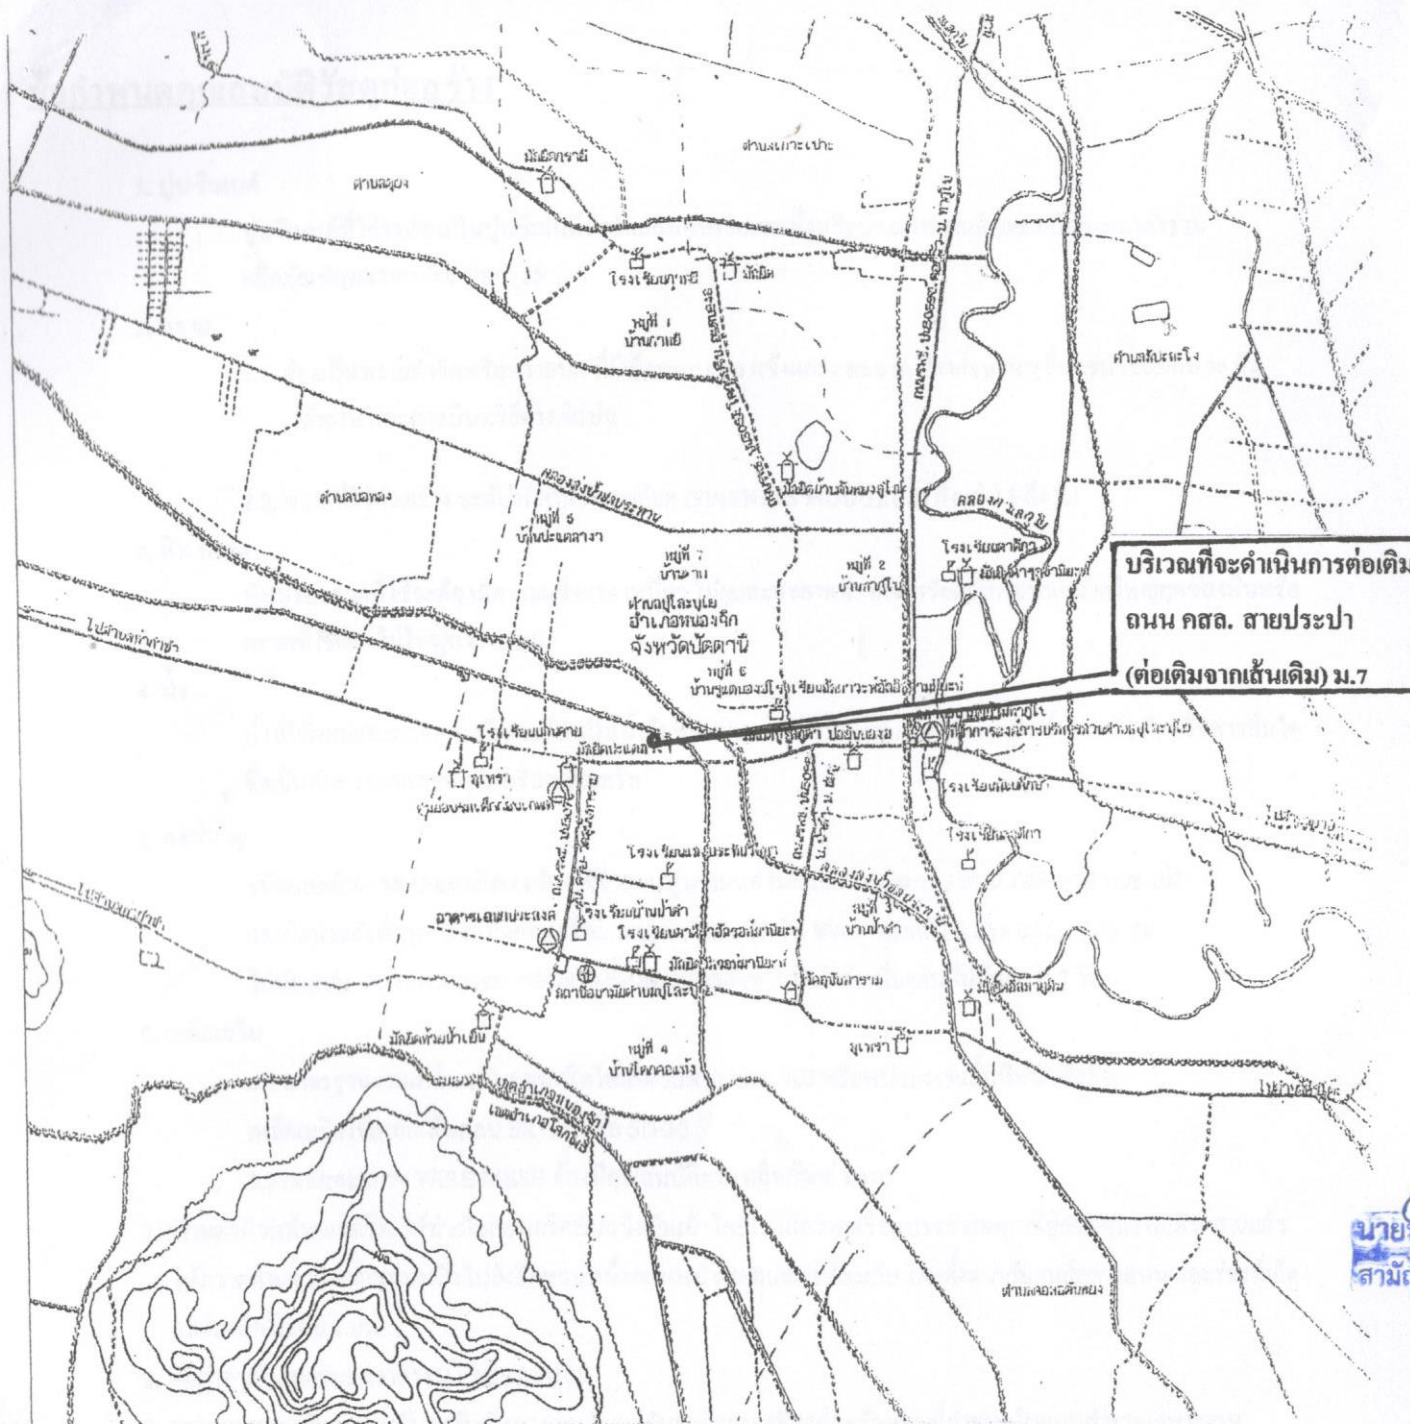

บริเวณที่จะดำเนินการต่อเติม

ถนน คสล. สายประปา

(ต่อเติมจากเส้นเดิม) ม.7

นายบุรีดิ้ง ทยะยิลาดะ
สามัญวิศวกร สย.11222

ข้อกำหนดคุณสมบัติวัสดุก่อสร้าง

1. ปูนซีเมนต์

ปูนซีเมนต์ที่ใช้จะต้องเป็นปูนซีเมนต์ปอร์ตแลนด์ประเภทหนึ่งหรือประเภทสามมีคุณสมบัติตามมาตรฐานผลิตภัณฑ์อุตสาหกรรม มอก. 15

2. ทราย

2.1. ต้องเป็นทรายน้ำจืดหรือทรายบก ที่มีเม็ดหยาบ กม แข็งแกร่ง สะอาด ปราศจากวัสดุอื่น เช่น เปลือกหอย ดิน เถ้าถ่าน และสารอินทรีย์ต่างเจือปน

2.2. ทรายที่ใช้ก่อสร้าง จะต้องมีการทดสอบค่าความละเอียด (FINENESS MODULUS) ตั้งแต่ 2.3 ถึง 3.1

3. หิน กรวด

หินหรือกรวดที่ใช้จะต้องมีความแข็งแรง เหนียว ไม่ผุและสะอาดปราศจากวัสดุอื่นเจือปนขนาดใหญ่สุดของหินหรือกรวดที่ใช้ต้องไม่ใหญ่กว่า 40 มม.

4. น้ำ

น้ำที่ใช้ผสมและบ่มคอนกรีต จะต้องเป็นน้ำจืดที่สะอาด ปราศจากน้ำมัน กรดด่าง เกลือ น้ำตาล วัชพืชหรือสารอื่นใด ซึ่งเป็นอันตรายต่อคอนกรีตหรือเหล็กเสริม

5. คอนกรีต

ชนิดและกำลังของคอนกรีต จะต้องใช้จำนวนปูนซีเมนต์ไม่น้อยกว่า 320 กก./ลบม. (ก2) ตาม มยร.101 แรงอัดประลัยต่ำสุดของแท่งคอนกรีตมาตรฐาน ที่อายุ 28 วัน ซม. กบาศก์ (0.15 x 0.15 x 0.15 ซม.) ไม่น้อยกว่า 240 กก./ตร.ซม. คอนกรีตที่หล่อเสร็จต้องทำการบ่มต่อเนื่องกัน ไม่น้อยกว่า 7 วัน

6. เหล็กเสริม

6.1 มาตรฐานงานเหล็กเสริมคอนกรีตให้เป็นไปตาม มยร. 103 หรือหน่วยงานอื่นที่หน้าเชื่อถือ
เหล็กเสริมใช้เหล็กเส้นกลม SR -24 หรือ SD-30

6.2 เหล็กตะแกรง WIRE MESH ต้องมีคุณสมบัติตาม ผลิตภัณฑ์ มอก.

7. การแตงผิวหน้าคอนกรีต ให้ทำเมื่อคอนกรีตเริ่มแข็งตัวแล้วโดยใช้ไม้กวาดหรือแปรงกวาดตามที่ถูกควบคุมงานเห็นชอบแล้ว ให้กวาดด้านขวางจากขอบหนึ่งไปยังอีกขอบหนึ่งอย่างสม่ำเสมอและหล่อมกัน โดยตั้งฉากกับศูนย์กลางถนน และร่องที่เกิดจะต้องลึกไม่เกิน 2 มม.

8. นิติต่างๆเป็นเมตรนอกจากกระป๋องไม้เป็นอย่างอื่น

9. ความหนาของชั้นลูกรังปรับระดับคันทางเดิม ขึ้นอยู่กับระดับถนนที่จะก่อสร้างตามที่กำหนดในแบบสำรวจเฉพาะงาน

10. คุณภาพวัสดุและวิธีการก่อสร้างให้เป็นไปตามมาตรฐานงานช่างของกรมโยธาธิการ หรือหน่วยงานที่หน้าเชื่อถือ



องค์การบริหารส่วนตำบลปูละปุโย

โครงการ

ต่อเติมถนน คสล.

สายประปา (ต่อเติมจากเส้นเดิม)

ม. 7 บ้านคำขย ต.ปูละปุโย

อ.หนองจิก จ.ปัตตานี

ตรวจแบบ/เขียนแบบ

(นายวีรยุทธ ไรชนาทพงศ์)

ผอ.กองช่าง อบต.ปูละปุโย

เห็นชอบ

(นางสาวกฤติยา ประถมปีทมะ)
รองปลัด อบต. รักษาการแทน
ปลัด อบต.

อนุมัติ

(นายมานะ ทะยีสานะ)

นายก อบต.ปูละปุโย

แบบแสดง


รายละเอียดประกอบแบบ

แบบเลขที่


แผ่นที่ 2

จำนวนรูป

นายบรรณิ ทะยีสานะ
สามัญวิศวกร สย.11222

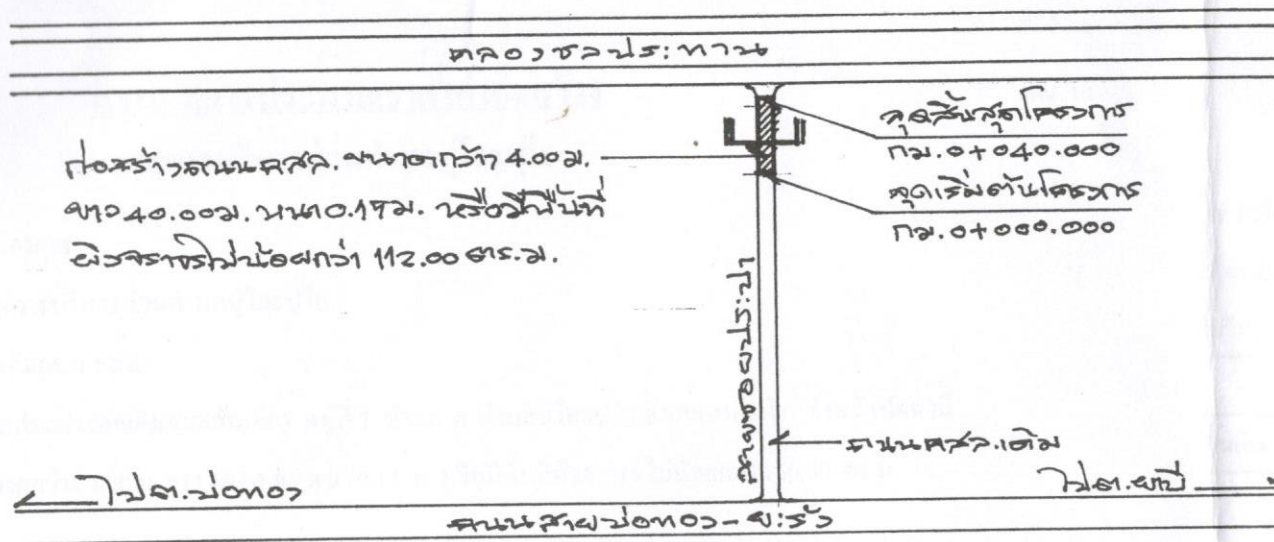

ผังบริเวณหน้าตัด

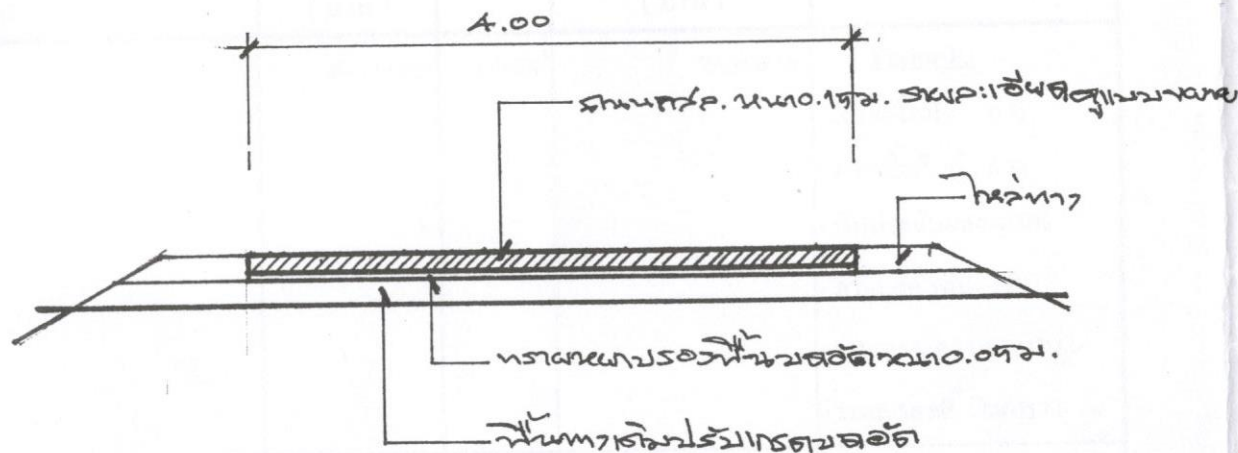

รูปตัดโครงการหน้าตัด | 1:50

นายบรรดิ้ง หะยิลาดะ
สามัญวิศวกร สย.11222








แบบแสดง
ผังบริเวณ, รูปตัด

แบบเลขที่ | แผ่นที่ 3
จำนวนรื้อถอน